

SITUASJONSKART

24-September-2014

KOMMUNE

Gnr/Bnr: 46/2
Adresse: Åsebøvegen
Eigar/søkar: Ingmun Skurtveit Åsebø

-ca. ønskelig
område til
utbygging



Kvalitet: FKB-B


Målestokk: 1:1000
Dato: 17.09.2014

Gjeldande plan: Kommuneplan
Planformål: LNF

Vår referanse: Amg

Sign.

- | | | | |
|--|------------------------|--|------------|
| | Gjerde | | Bolighus |
| | Usikker eigedomsgrense | | Andre bygg |
| | Målt eigedomsgrense | | |

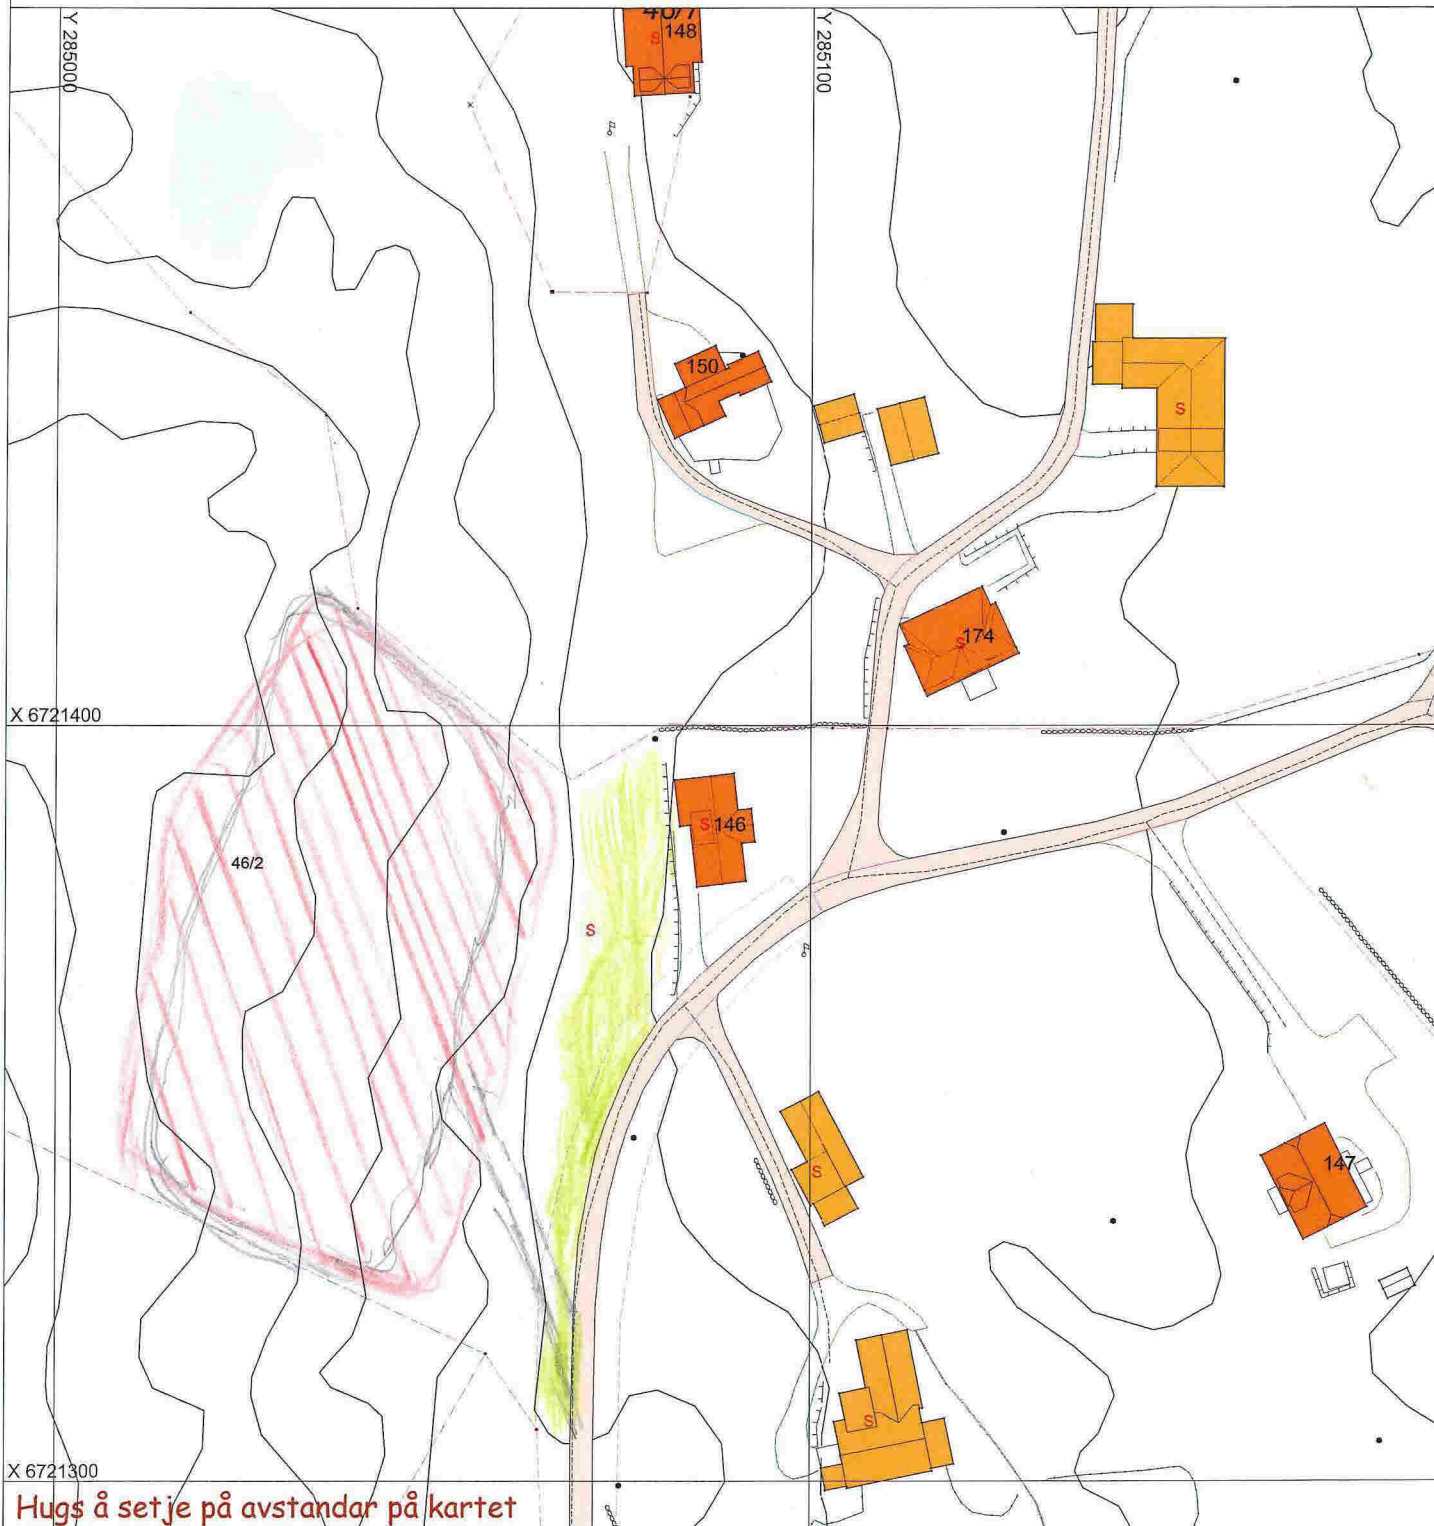

Hugs å setje på avstandar på kartet

SITUASJONSPLAN



Tiltak

Underskrift Situasjonsplan

Dato