

SITUASJONSKART

Gnr/Bnr: Gnr 18 Bnr 57
 Adresse:
 Eigarsøkar:

Kvalitet : FKB-B

Gjeldande plan : Kommuneplan
 Planformål : LNF

Vår referanse: Hok

Sign.




Målestokk: 1:500
 Dato: 30.08.2018

MELAND
 KOMMUNE



- Gjerde
- Usikker eigedomsgrense
- Målt eigedomsgrense
- Bolighus
- Andre bygg

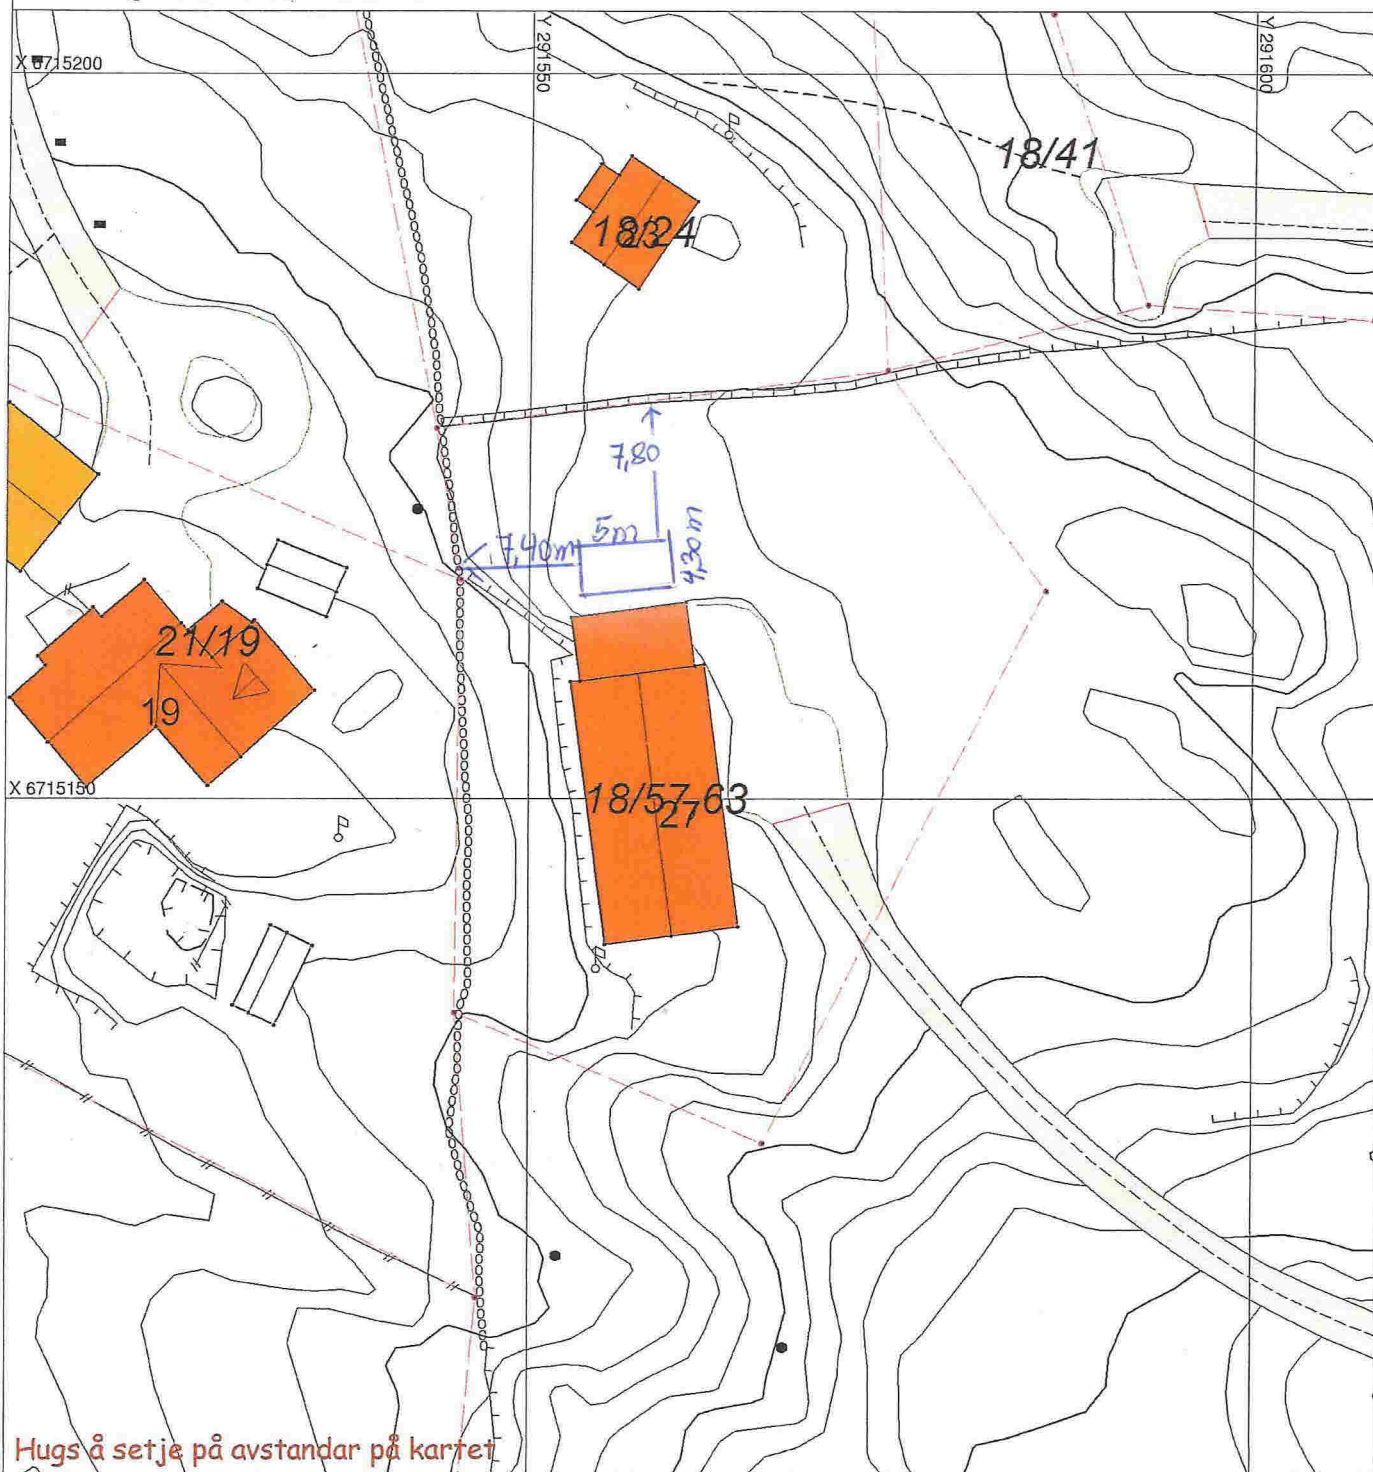

Hugs å setje på avstandar på kartet

SITUASJONSPLAN

Tiltak

Underskrift Situasjonsplan

Dato