

SITUASJONSKART

Gnr/Bnr: 45/54, 140
Adresse: Kari og Konrad Io
Eigar/søkar: Kari og Konrad Io

Kvalitet : FKB-B

Gjeldande plan : Kommuneplan
Planformål : Industri/småbåthavn

Vår referanse: PAS

Målestokk: 1:500
Dato: 30.10.2018



MELAND
KOMMUNE




Alt. A

—//— Gjerde
- - - Usikker eigedomsgrense
— — — Målt eigedomsgrense

■ Bolighus
■ Andre bygg

Sign.

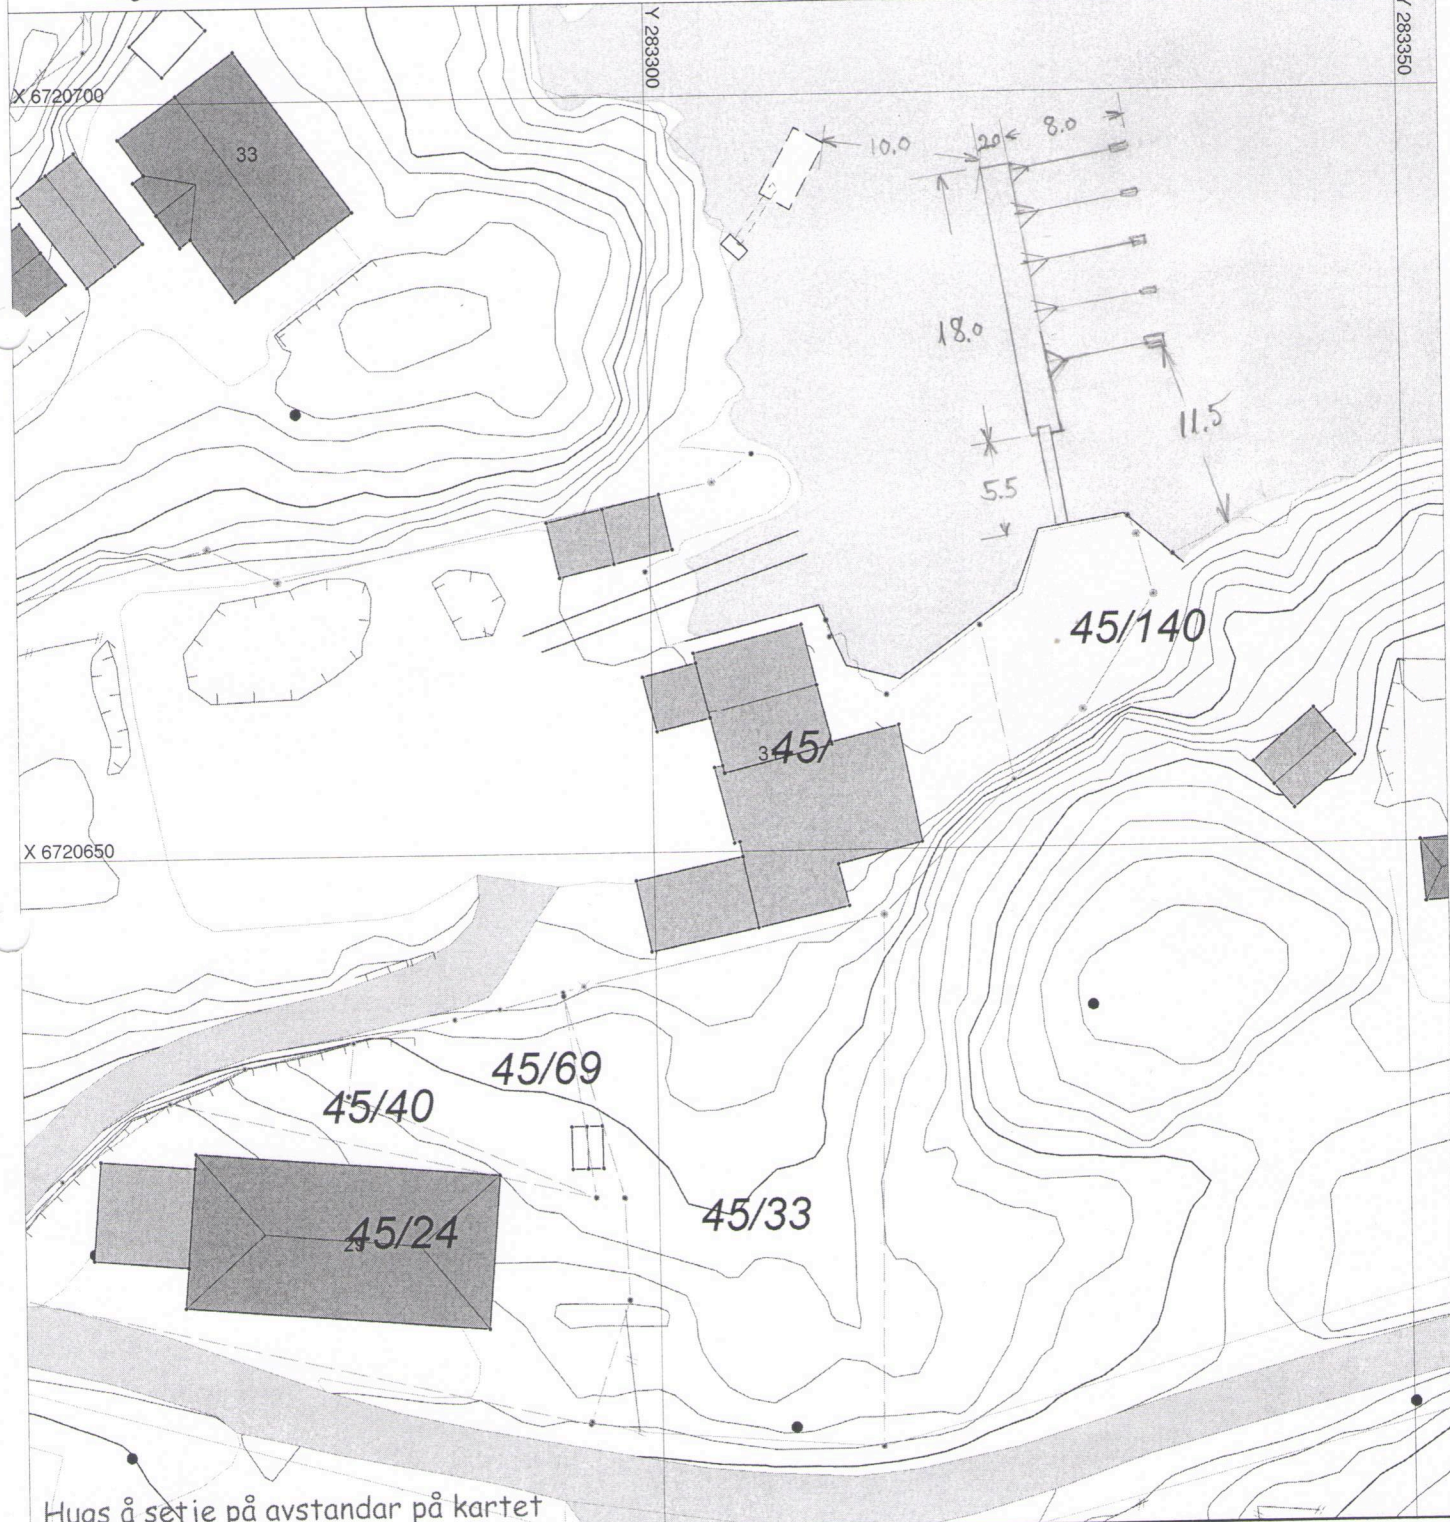

SITUASJONSPLAN

▨ Tiltak

Underskrift Situasjonsplan

Dato