



SITUASJONSKART

Gnr/Brnr: 48/7  
Adresse: Skurtveitvegen  
Eigar/søkar: Jorun og tore Røyset

Kvalitet : FKB-B


Målestokk: 1:500  
Dato: 13.11.2018

Gjeldande plan : Kommuneplan  
Planformål : LNF

Vår referanse: Amg

Sign. ....

- Gjerde
- Usikker eigedomsgrense
- Målt eigedomsgrense
- Bolighus
- Andre bygg

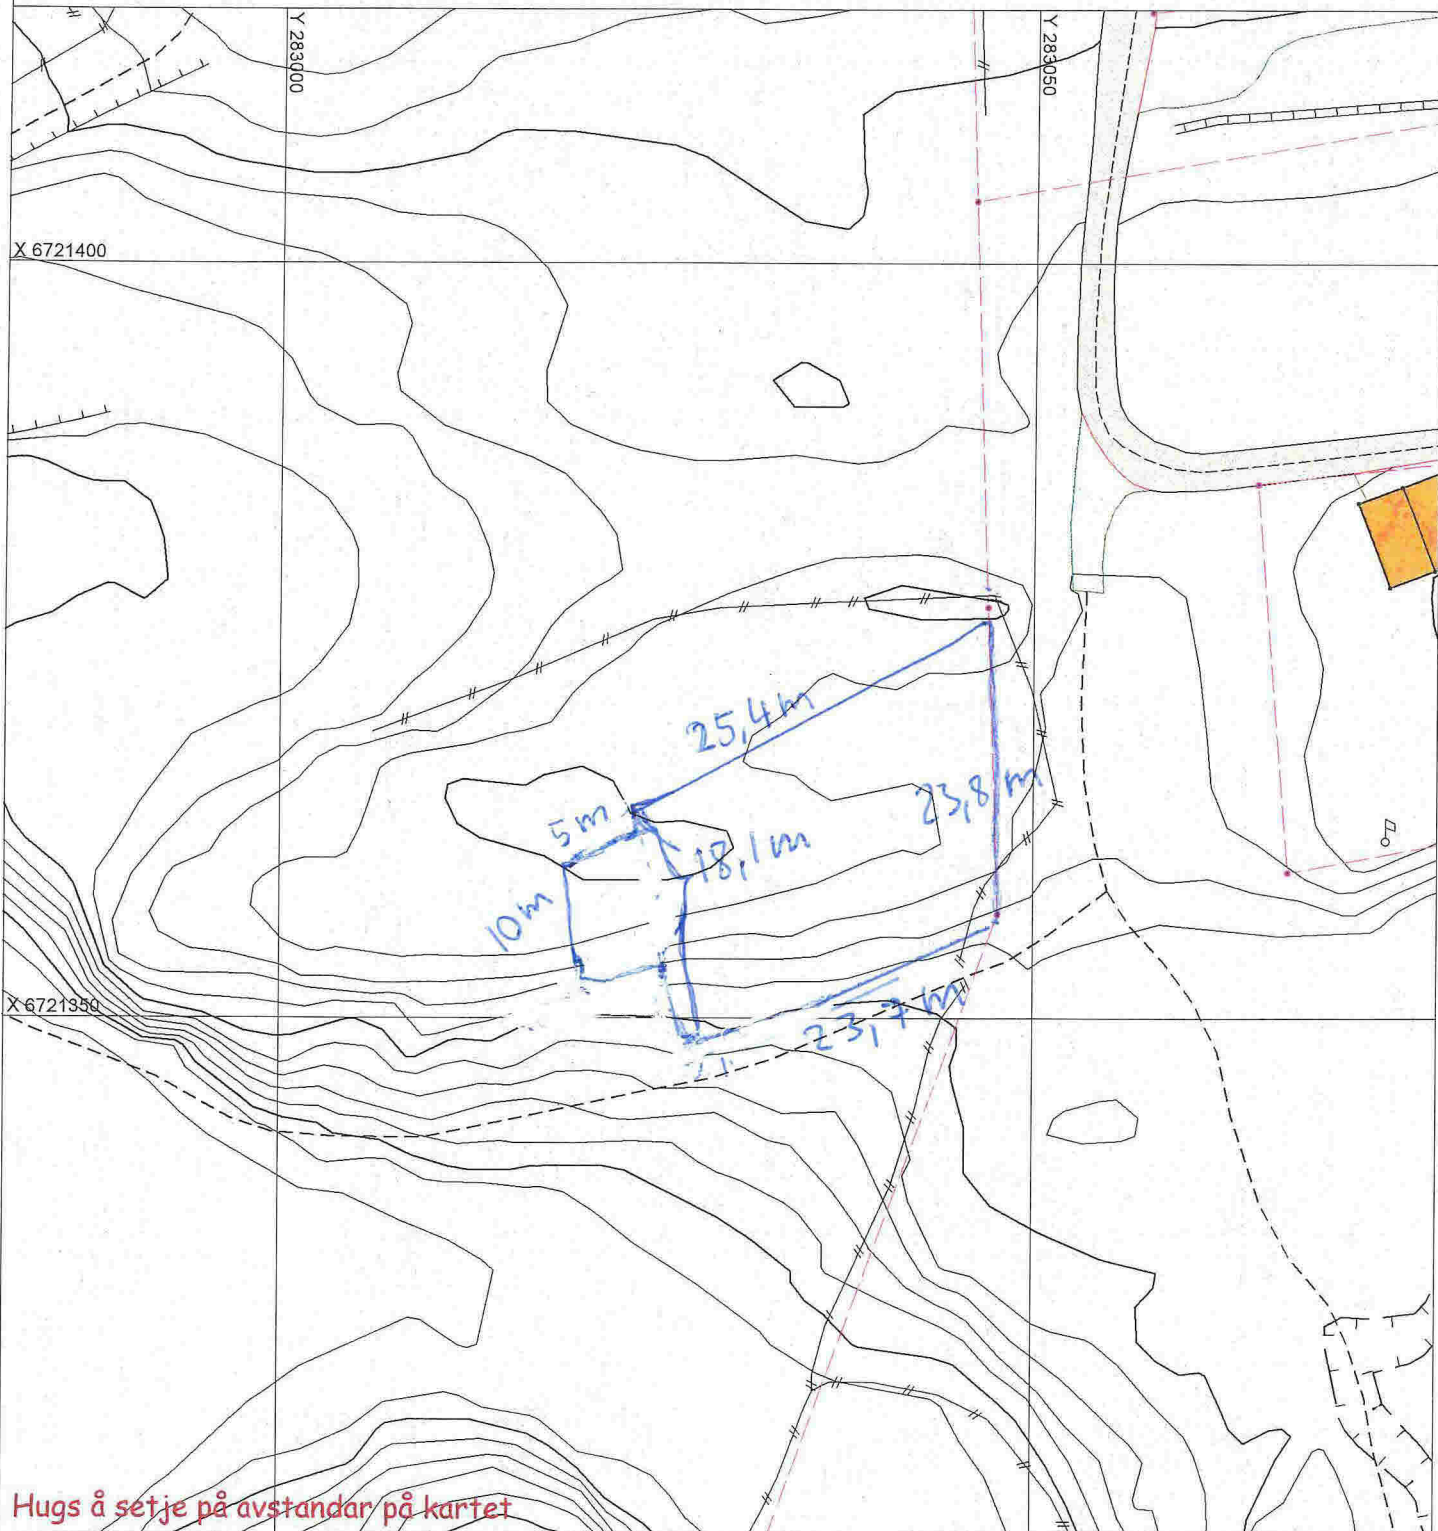

Hugs å setje på avstandar på kartet

SITUASJONSPLAN

Tiltak

Tore Røyseth Jorunn K. Røyseth

Underskrift Situasjonsplan

18/11-18  
Dato



Vedlegg 5

### SITUASJONSKART

Gnr/Bnr: 48/7  
Adresse: Skurtveitvegen  
Eigar/søkar: Jorun og Tore Røyset

Kvalitet : FKB-B

Gjeldande plan : Kommuneplan

Planformål : Lnf

Vår referanse: Amg

Sign. ....




Målestokk: 1:1000  
Dato: 24.06.2014

MELAND  
KOMMUNE



- Gjerde
- Usikker eigedomsgrense
- Målt eigedomsgrense
- Bolighus
- Andre bygg

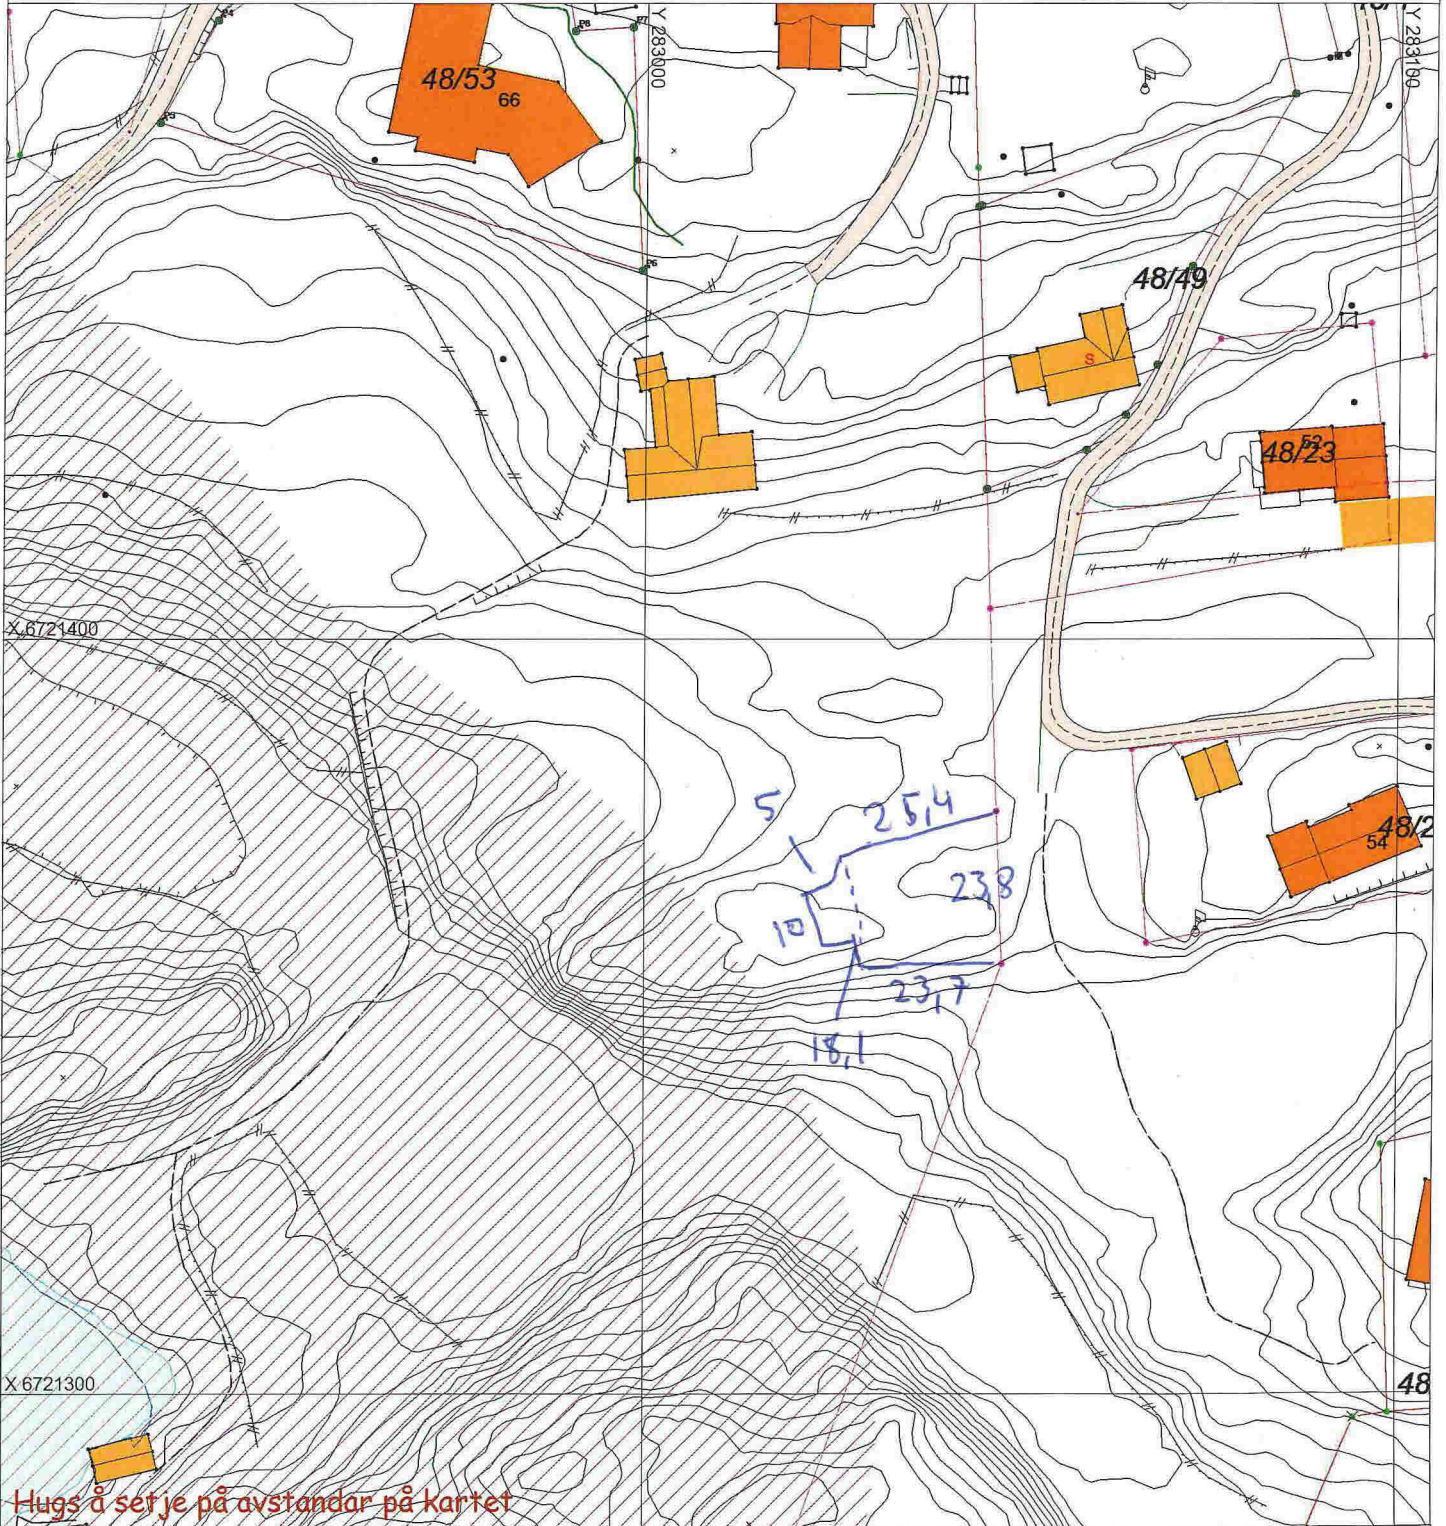

### SITUASJONSPLAN

Tiltak

Jorunn K. Røyseth, Tore Røyseth  
Underskrift Situasjonsplan Dato 10/11-18