

| | |
|--|---|
| Søknad om tiltak uten ansvarsrett etter plan- og bygningsloven § 20-2 Oppfylles vilkårene for 3 ukers saksbehandling, jf. § 21-7 andre ledd? <input checked="" type="checkbox"/> Ja <input type="checkbox"/> Nei - tiltaket er i samsvar med arealplaner, plan- og bygningsloven med forskrifter - ikke behov for tillatelse/samtykke/uttalelse fra annen myndighet | Berører tiltaket eksisterende eller fremtidige arbeidsplasser? <input type="checkbox"/> Ja <input checked="" type="checkbox"/> Nei Hvis ja, skal samtykke innhentes fra Arbeidstilsynet før igangsetting av tiltaket. Byggblankett 5177 med vedlegg. |
| | Berører tiltaket byggverk oppført før 1850, jf. Kulturminneloven § 25, andre ledd? <input type="checkbox"/> Ja <input checked="" type="checkbox"/> Nei Hvis ja, skal uttalelse fra fylkeskommunen foreligge før igangsetting av tiltaket. |
| Opplysninger gitt i søknaden eller vedlegg til søknaden vil bli registrert i matrikkelen. | |

Dersom det foreligger merknader fra naboer eller gjenboere, må det foreligge tillatelse fra kommunen før tiltaket igangsettes.

| | | | | | | | |
|--------------------------|--|---------|----------------------------------|-------------|--------------|----------------------|----------------|
| Søknaden gjelder | | | | | | | |
| Eiendom/byggested | Gnr. 23 | Bnr. 85 | Festestr. | Seksjonsnr. | Bygningsnr. | Bolignr. | Kommune Meland |
| | Adresse Frekhaugskogen 10 | | | | Postnr. 5918 | Poststed Frekhaug | |
| Tiltakets art | Mindre tiltak til bebyggelse eiendom, pbl § 20-2 bokstav a) og SAK10 § 3-1 | | | | | | |
| | <input type="checkbox"/> Tilbygg < 50 m ² <input type="checkbox"/> Frittliggende bygning (ikke boligformål) < 70 m ² <input type="checkbox"/> Antennesystem <input type="checkbox"/> Skilt/reklame | | | | | | |
| | <input type="checkbox"/> Driftsbygning i landbruket med samlet bruksareal (BRA) mindre enn 1000 kvm, jf. pbl § 20-2 bokstav b) og SAK10 § 3-2 | | | | | | |
| | <input type="checkbox"/> Midlertidig bygning, konstruksjon eller anlegg, pbl § 20-2 bokstav c) (som ikke skal plasseres for lengre tidsrom enn 2 år) <input type="checkbox"/> Bruksendring (fra tilleggsdel til hoveddel og motsatt innenfor en bruksenhet) | | | | | | |
| Planlagt bruk/formål | | | Beskriv Vindu på rom mot øst. | | | | |

| | |
|---------------------------|--|
| Forhåndskonferanse | |
| Pbl § 21-1 | Forhåndskonferanse er avholdt <input type="checkbox"/> Ja <input type="checkbox"/> Nei |

| | |
|--|---|
| Dispensasjonssøknad og fravik fra TEK10 | |
| Pbl Kap. 19 | Det søkes dispensasjon fra bestemmelsene i: (begrunnelse for dispensasjon gis på eget ark) <input type="checkbox"/> Plan- og bygningsloven med forskrifter <input type="checkbox"/> Kommunale vedtekter/forskrifter til pbl <input type="checkbox"/> Arealplaner <input type="checkbox"/> Vegloven |
| Pbl § 31-2 | <input type="checkbox"/> Det søkes om fravik fra TEK for eksisterende byggverk (pbl § 31-2) Redegjørelse i eget vedlegg |

| | | | | | | |
|--|---|---|--|--------------------|---|--------------------|
| Arealdisponering | | | | | | |
| Planstatus mv. | Sett kryss for gjeldende plan <input type="checkbox"/> Arealdel av kommuneplan <input type="checkbox"/> Reguleringsplan <input type="checkbox"/> Bebyggelsesplan | | | | | |
| | Navn på plan | | | | | |
| | Reguleringsformål i arealdel av kommuneplan/reguleringsplan/bebyggelsesplan - beskriv | | | | | |
| Tomtearealet | Velg aktuell kolonne iht. beregningsregel angitt i gjeldende plan* | | | | | |
| | | %-BYA | BYA | %-BRA / %-TU | BRA | U-grad |
| | a. Grad av utnyttning iht. gjeldende plan | % | m ² | % | m ² | |
| | b. Byggeområde/grunneiendom** | m ² | | m ² | | m ² |
| | c. Ev. areal som trekkes fra iht. beregn.regler | - | m ² | - | m ² | |
| | d. Ev. areal som legges til iht. beregn.regler | | | | | + m ² |
| e. Beregnet tomteareal (b - c) eller (b + d) | = | m ² | = | m ² | = m ² | |
| Grad av utnyttning | Arealbenevnelse | | | | | |
| | f. Beregnet maks. byggeareal iht. plan (jf. a. og e.) | m ² BYA | m ² BYA | m ² BRA | m ² BRA | m ² BTA |
| | g. Areal eksisterende bebyggelse | m ² | m ² | m ² | m ² | m ² |
| | h. Areal ny bebyggelse | + m ² | + m ² | + m ² | + m ² | + m ² |
| | i. Parkeringsareal | + m ² | + m ² | + m ² | + m ² | + m ² |
| | j. Sum areal | = m ² | = m ² | = m ² | = m ² | = m ² |
| | Beregnet grad av utnyttning (jf. e. og j.)*** | | | | | |
| | % | | | | | |
| * Skal beregning av utnyttingsgrad skje etter annen regel, beskriv nærmere | | | | | | |
| ** Dersom areal i rad b ikke er fremkommet av målebrev, beskriv nærmere | | | | | | |
| *** Vis ev. underlag for beregningen av grad av utnyttning i vedlegg | | | | | | |
| Tilleggsopplysninger om areal på ny bebyggelse | | | | | | |
| Skjer beregningen ovenfor i m ² BRA, oppgi også: Bebyggelse areal: | | <input type="text"/> m ² BYA | Skjer beregningen ovenfor i m ² BYA oppgi også: Bruksareal: | | <input type="text"/> m ² BRA | |
| Er beregningen foretatt i m ² BTA, oppgi både bebyggelse areal og bruksareal. | | | | | | |

| Arealdisponering (forts.) | | |
|---------------------------|---|-----------------|
| Plassering av tiltaket | Kan høyspent kraftlinje være i konflikt med tiltaket? <input type="checkbox"/> Ja <input checked="" type="checkbox"/> Nei | Vedlegg nr. Q - |
| | Hvis ja, må avklaring med berørt rettighetshaver være dokumentert | |
| | Kan vann og avløpsledninger være i konflikt med tiltaket? <input type="checkbox"/> Ja <input checked="" type="checkbox"/> Nei | Vedlegg nr. Q - |
| | Hvis ja, må avklaring med berørt rettighetshaver være dokumentert | |

| Tilknytning til veg og ledningsnett | | |
|--------------------------------------|---|---|
| Adkomst vegloven §§ 40-43 pbl § 27-4 | Gir tiltaket endrede avkjøringsforhold? <input type="checkbox"/> Ja <input checked="" type="checkbox"/> Nei | Tomta har adkomst til følgende veg som er opparbeidet og åpen for alminnelig ferdsel: |
| | | <input type="checkbox"/> Riksveg/fylkesveg Er avkjøringstillatelse gitt? <input type="checkbox"/> Ja <input type="checkbox"/> Nei <input type="checkbox"/> Kommunal veg Er avkjøringstillatelse gitt? <input type="checkbox"/> Ja <input type="checkbox"/> Nei <input checked="" type="checkbox"/> Privat veg Er vegrett sikret ved tinglyst erklæring? <input checked="" type="checkbox"/> Ja <input type="checkbox"/> Nei |
| Vannforsyning pbl §§ 27-2, 27-3 | Tilknytning i forhold til tomta | Beskriv |
| | <input type="checkbox"/> Offentlig vannverk <input type="checkbox"/> Privat vannverk <input type="checkbox"/> Annen privat vannforsyning, innlagt vann <input type="checkbox"/> Annen privat vannforsyning, ikke innlagt vann Dersom vanntilførsel forutsetter tilknytning til annen privat ledning eller krysser annens grunn, foreligger rettighet ved tinglyst erklæring? <input type="checkbox"/> Ja <input type="checkbox"/> Nei | Vedlegg nr. Q - |
| Avløp pbl §§ 27-2, 27-3 | Tilknytning i forhold til tomta | |
| | <input type="checkbox"/> Offentlig avløpsanlegg <input type="checkbox"/> Privat avløpsanlegg Skal det installeres vannklosett? <input type="checkbox"/> Ja <input type="checkbox"/> Nei Foreligger utslippstillatelse? <input type="checkbox"/> Ja <input type="checkbox"/> Nei Dersom avløpsanlegg forutsetter tilknytning til annen privat ledning eller krysser annens grunn, foreligger rettighet ved tinglyst erklæring? <input type="checkbox"/> Ja <input type="checkbox"/> Nei | Vedlegg nr. Q - |
| Overvann | Takvann/overvann føres til: <input type="checkbox"/> Avløpssystem <input type="checkbox"/> Terreng | |

| Vedlegg | | | |
|--|--------|---------------|--------------------------|
| Beskrivelse av vedlegg | Gruppe | Nr. fra - til | Ikke relevant |
| Dispensasjonssøknader | B | - | <input type="checkbox"/> |
| Nabovarsling (gjenpart/nabomerknader/ kommentarer til nabomerknader) | C | - | <input type="checkbox"/> |
| Situasjonsplan/avkjøringsplan | D | - | <input type="checkbox"/> |
| Tegninger plan, snitt, fasade (eksisterende) | E | - | <input type="checkbox"/> |
| Tegninger plan, snitt, fasade (ny) | E | - | <input type="checkbox"/> |
| Uttalelse/vedtak fra annen offentlig myndighet | I | - | <input type="checkbox"/> |
| Andre vedlegg | Q | - | <input type="checkbox"/> |

| Erklæring og underskrift | | |
|--|------------------------------------|------------------------------|
| Tiltakshaver | | |
| Tiltakshaver forplikter seg til å la gjennomføre tiltaket iht. plan- og bygningsloven (pbl) og byggt teknisk forskrift | | |
| Navn Eva og Bjørn Svendsen | Telefon (dagtid) 56175800 | Mobiltelefon 48241419 |
| Adresse Frekhaugskogen 10 | Postnr. 5918 | Poststed Frekhaug |
| Dato 20/2-14 | Underskrift <i>Eva Svendsen</i> | E-postadresse eva@maks.no |
| Gjentas med blokkbokstaver Eva Svendsen | | Eventuelt organisasjonsnr. |


8 7 6 5 4 3 2 1

! - kommer ikke i konflikt med rør eller elektrisitet.

- hevent nabovarsel til Sidsel og Jarle Bastesen
Det er kun de som ser huset fra denne siden.
Ber derfor om fritak fra varsel til de andre naboene

Eva Svendsen

SEV

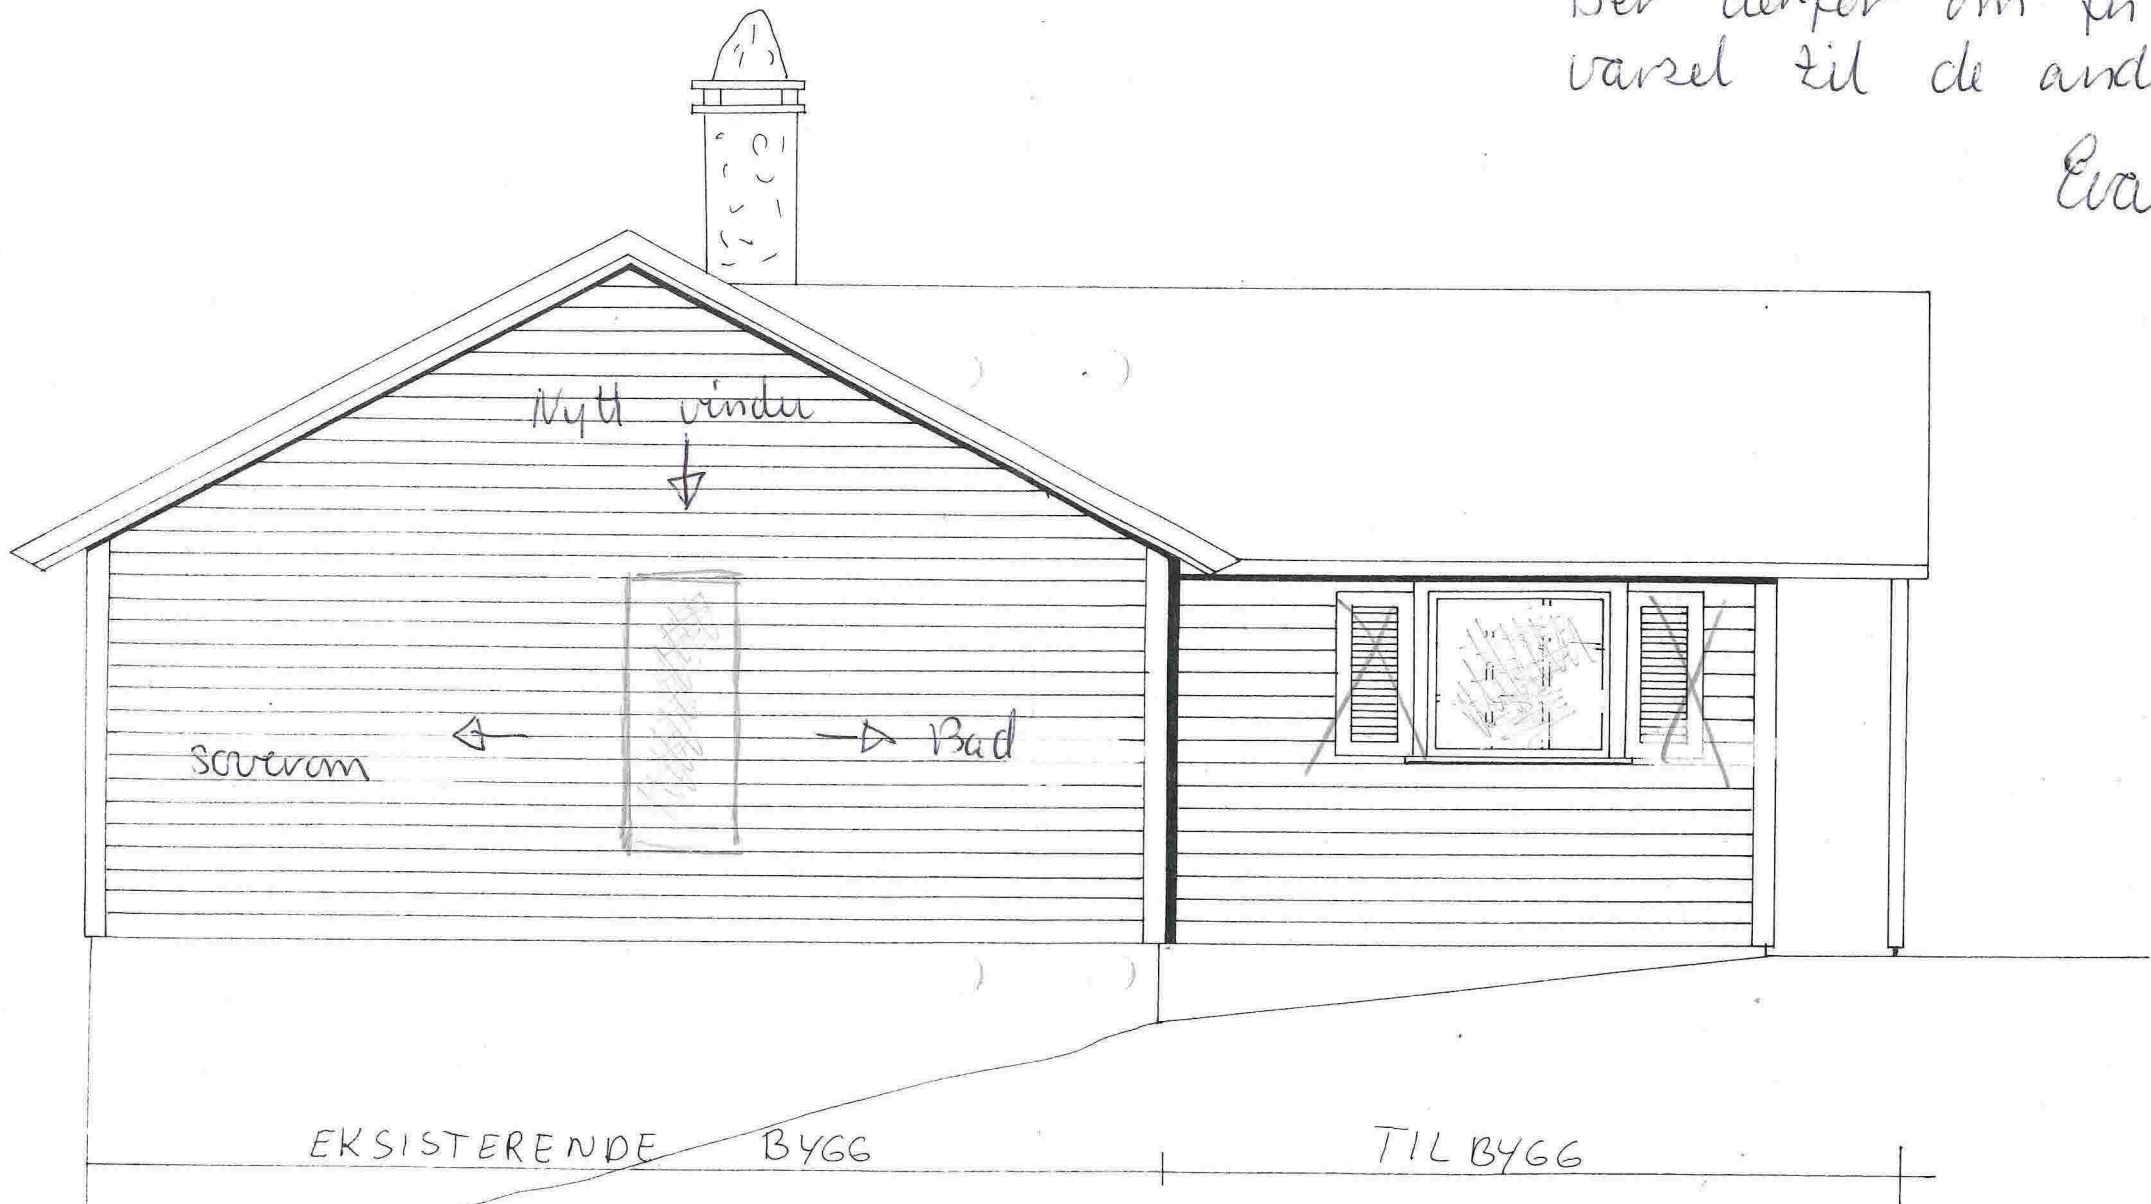

ØST

| | | | | | |
|-------------------------|------------------------------|------------|-------------------|-----------------|---------------|
| Dato 16.4.84 | Konstr./Tegnet K. HOPLAND | Godkjent | Målestokk 1:50 | Fasade | |
| | WALDE&Co | | | Erstatning for: | Erstattet av: |
| Tilbygg Eva Svendsen | | | | | |
| Henvisning: | | Beregning: | | | |

8 7 6 5 4 3 2 1