





Rev.:	Dato:	Revisjon gjelder	Tegnet av:	Kontrollert av:
JM Norge AS Løypetona - Boligprosjekt Gnr.23,Bnr.509, Meland Plan 1.etasje.Hus 3.			 JM Norge AS ,Oslo Mustads vei 1,0283 Oslo Postboks 453,1327 Lysaker Telefon: 67 17 60 00 E-post: post@jm.no	
Dato: 12.11.2018	Tegnet av: BP	Kontrollert av: AB	FAGL: Checker	 PLAN & ARKITEKTUR Hamnevegen 53 Postboks 291,5203 Os Telefon: 56 57 00 70
Målestokk: 1:200	Fase : Forprosjekt	Prosjektnr.:	Tegningsnr.:	Rev.:
		201516400	A.10.10.01	

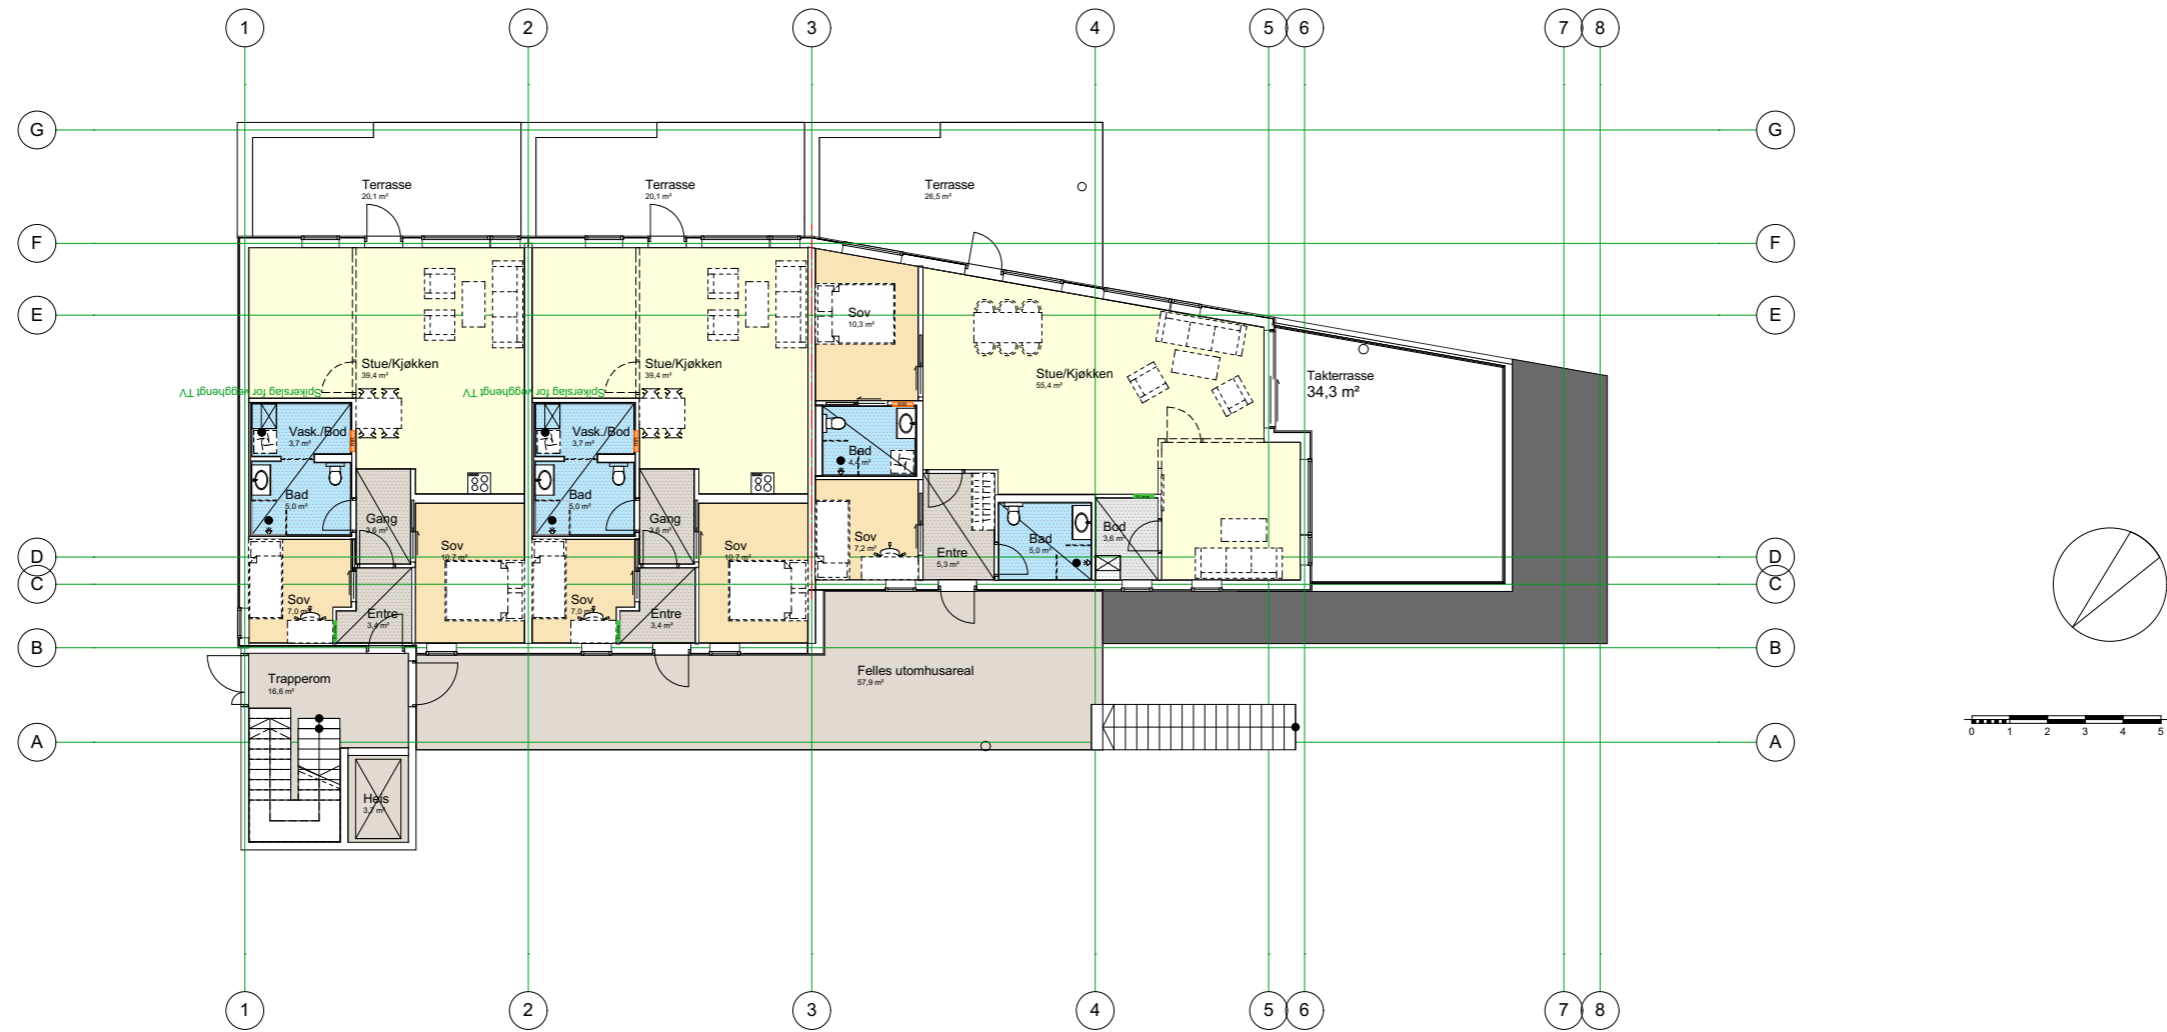



Rev.:	Dato:	Revisjon gjelder			Tegnet av:	Kontrollert av:
JM Norge AS Løypetona - Boligprosjekt Gnr.23,Bnr.509, Meland Plan 2.etasje.Hus 3.				 JM Norge AS ,Oslo Mustads vei 1,0283 Oslo Postboks 453,1327 Lysaker Telefon: 67 17 60 00 E-post: post@jm.no		
Dato: 12.11.2018	Tegnet av: BP	Kontrollert av: AB	FAGL: Checker	 PLAN & ARKITEKTUR Hamnevegen 53 Postboks 291,5203 Os Telefon: 56 57 00 70		
Målestokk: 1:200, 1:100	Fase : Forprosjekt	Prosjektnr.:	Tegningsnr.:	Rev.:		
		201516400	A.10.10.02			

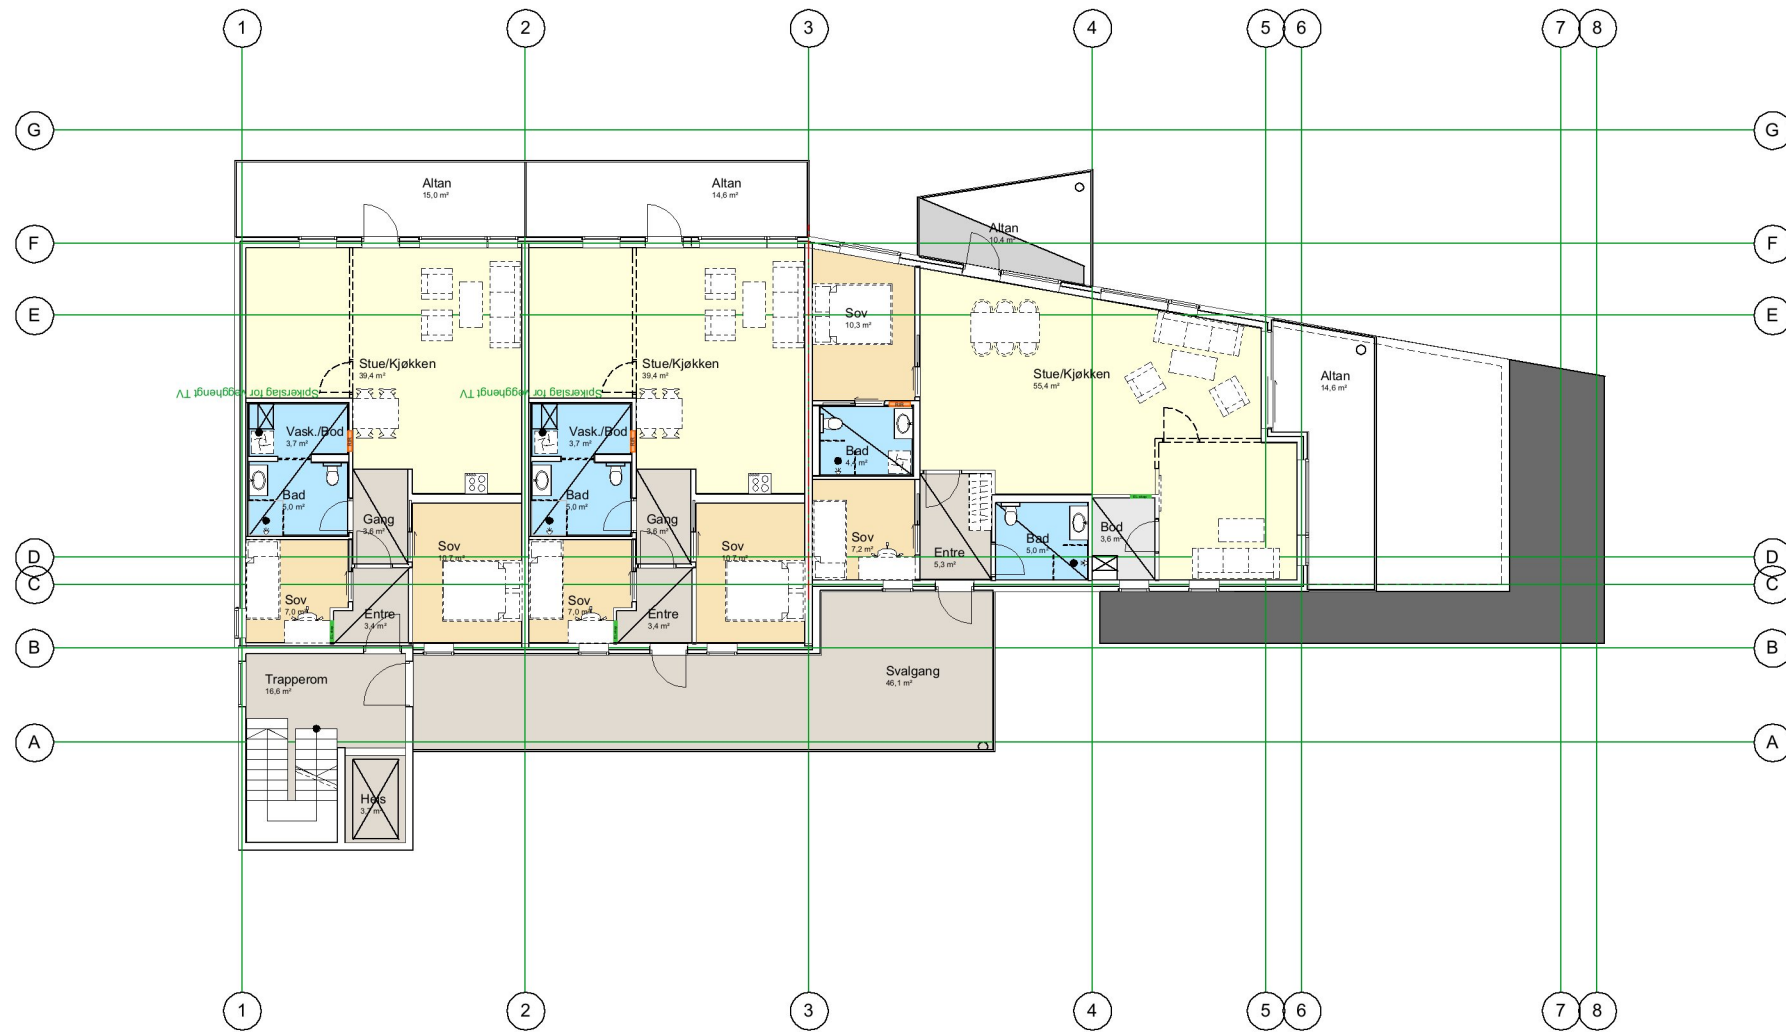


Rev.:	Dato:	Revisjon gjelder	Tegnet av:	Kontrollert av:
JM Norge AS Løypetona - Boligprosjekt Gnr.23,Bnr.509, Meland Plan 3.etasje.Hus 3.			 JM Norge AS ,Oslo Mustads vei 1,0283 Oslo Postboks 453,1327 Lysaker Telefon: 67 17 60 00 E-post: post@jm.no	
Dato: 12.11.2018	Tegnet av: BP	Kontrollert av: AB	FAGL: Checker	 Hamnevegen 53 Postboks 291,5203 Os Telefon: 56 57 00 70
Målestokk: 1:200	Fase : Forprosjekt	Prosjektnr.: 201516400	Tegningsnr.: A.10.10.03	Rev.:

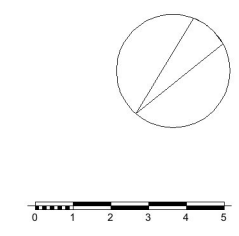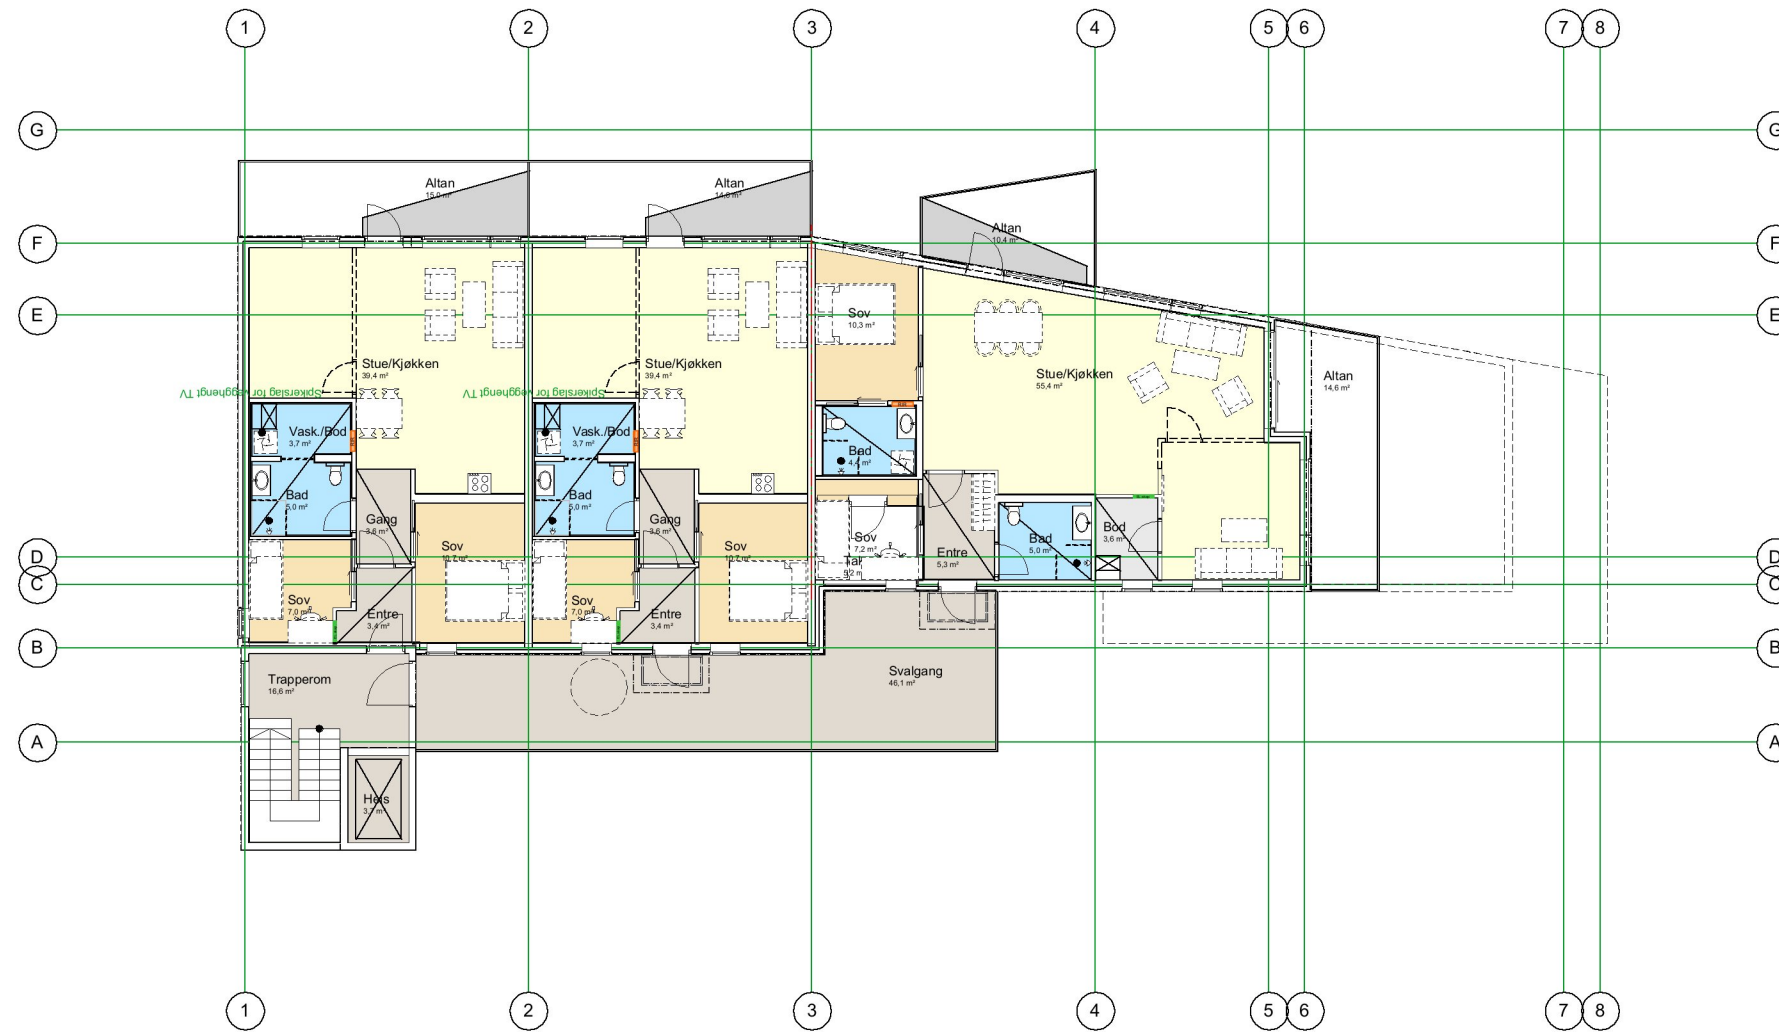



Rev.:	Dato:	Revisjon gjelder	Tegnet av:	Kontrollert av:
JM Norge AS Løpetona - Boligprosjekt Gnr.23,Bnr.509, Meland Plan 4.etasje.Hus 3.			 JM Norge AS ,Oslo Mustads vei 1,0283 Oslo Postboks 453,1327 Lysaker Telefon: 67 17 60 00 E-post: post@jm.no	
Dato: 12.11.2018	Tegnet av: BP	Kontrollert av: AB	FAGL: Checker	 Hamnevegen 53 Postboks 291,5203 Os Telefon: 56 57 00 70
Målestokk: 1:200	Fase : Forprosjekt	Prosjektnr.: 201516400	Tegningsnr.: A.10.10.04	Rev.:

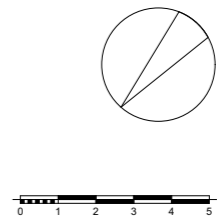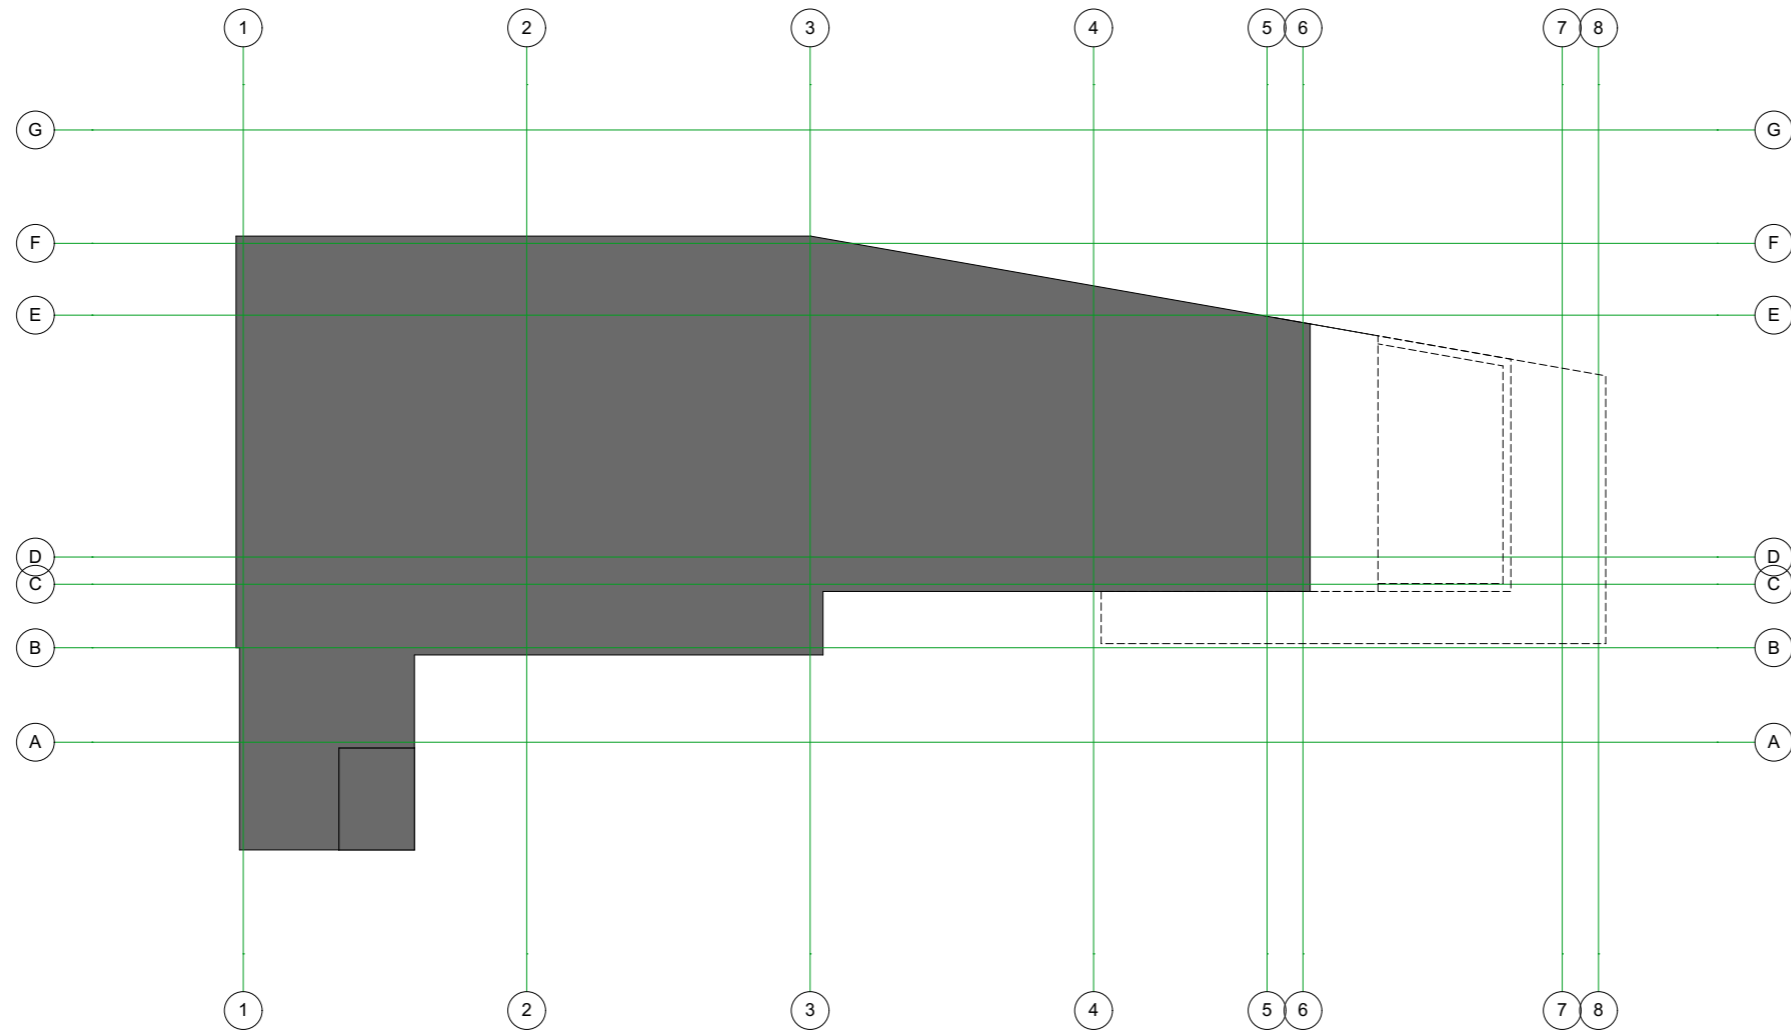

Rev.:	Dato:	Revisjon gjelder	Tegnet av:	Kontrollert av:
JM Norge AS Løypetona - Boligprosjekt Gnr.23,Bnr.509, Meland Takplan.Hus 3.			 JM Norge AS ,Oslo Mustads vei 1,0283 Oslo Postboks 453,1327 Lysaker Telefon: 67 17 60 00 E-post: post@jm.no	Hamnevegen 53 Postboks 291,5203 Os Telefon: 56 57 00 70
Dato: 12.11.2018	Tegnet av: BP	Kontrollert av: AB		
Målestokk: 1:200	Fase : Forprosjekt	Prosjektnr.:	Tegningsnr.:	Rev.:
		201516400	A.10.10.05	

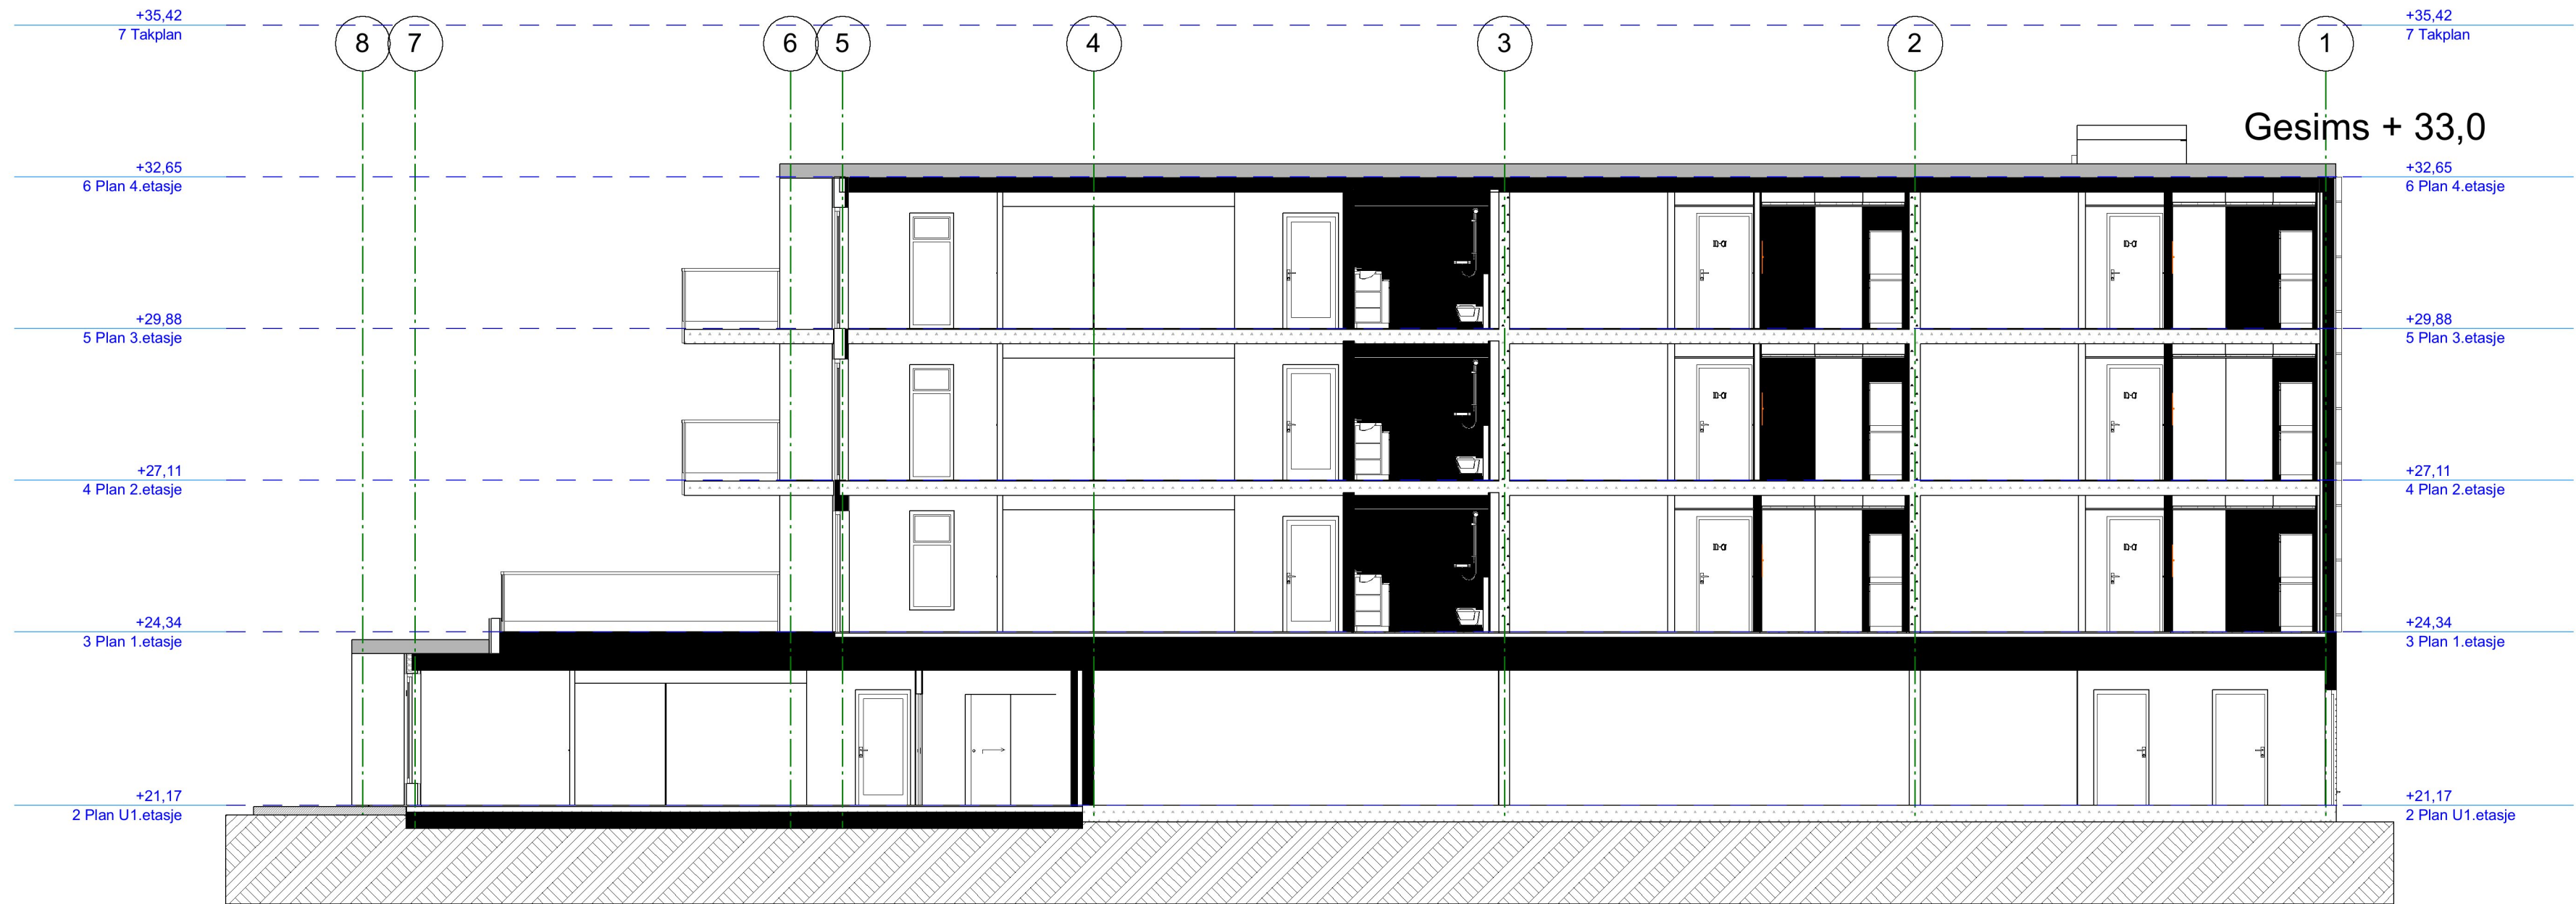

Rev.:	Dato:	Revisjon gjelder	Tegnet av:	Kontrollert av:
JM Norge AS Løypetona - Boligprosjekt Gnr.23,Bnr.509, Meland Snitt A Hus 3			 JM Norge AS ,Oslo Mustads vei 1,0283 Oslo Postboks 453,1327 Lysaker Telefon: 67 17 60 00 E-post: post@jm.no	Hamnevegen 53 Postboks 291,5203 Os Telefon: 56 57 00 70
Dato:	Tegnet av:	Kontrollert av:		
12.11.2018	BP	AB	Checker	 PLAN & ARKITEKTUR
Målestokk:	Fase :	Prosjektnr.:	Tegningsnr.:	Rev.:
1:100	Forprosjekt	201516400	A.10.20.01	

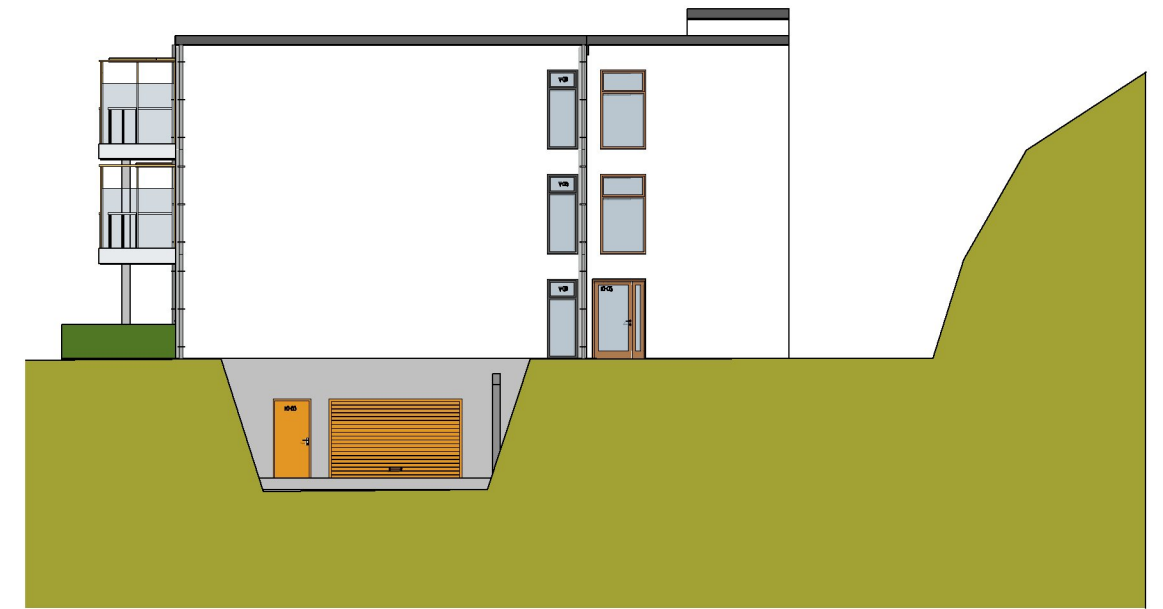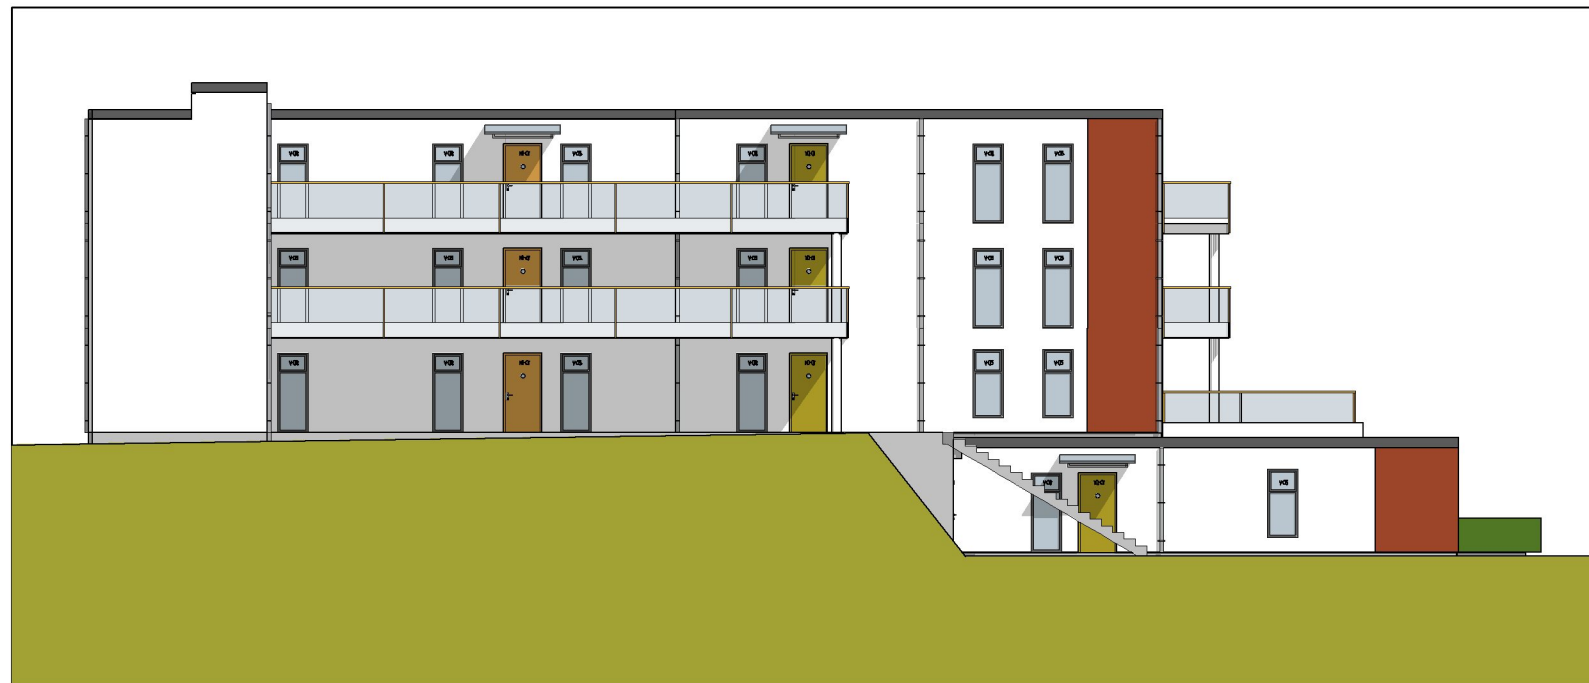

Rev.:	Dato:	Revisjon gjelder			Tegnet av:	Kontrollert av:
JM Norge AS Løpetona - Boligprosjekt Gnr.23,Bnr.509, Meland Fasader Hus 3						
Dato: 12.11.2018	Tegnet av: BP	Kontrollert av: AB	FAGL: Checker	 JM Norge AS ,Oslo Mustads vei 1,0283 Oslo Postboks 453,1327 Lysaker Telefon: 67 17 60 00 E-post: post@jm.no		 Hamnevegen 53 Postboks 291,5203 Os Telefon: 56 57 00 70
Målestokk: 1:200	Fase : Forprosjekt	Prosjektnr.: 201516400	Tegningsnr.: A.10.30.05			