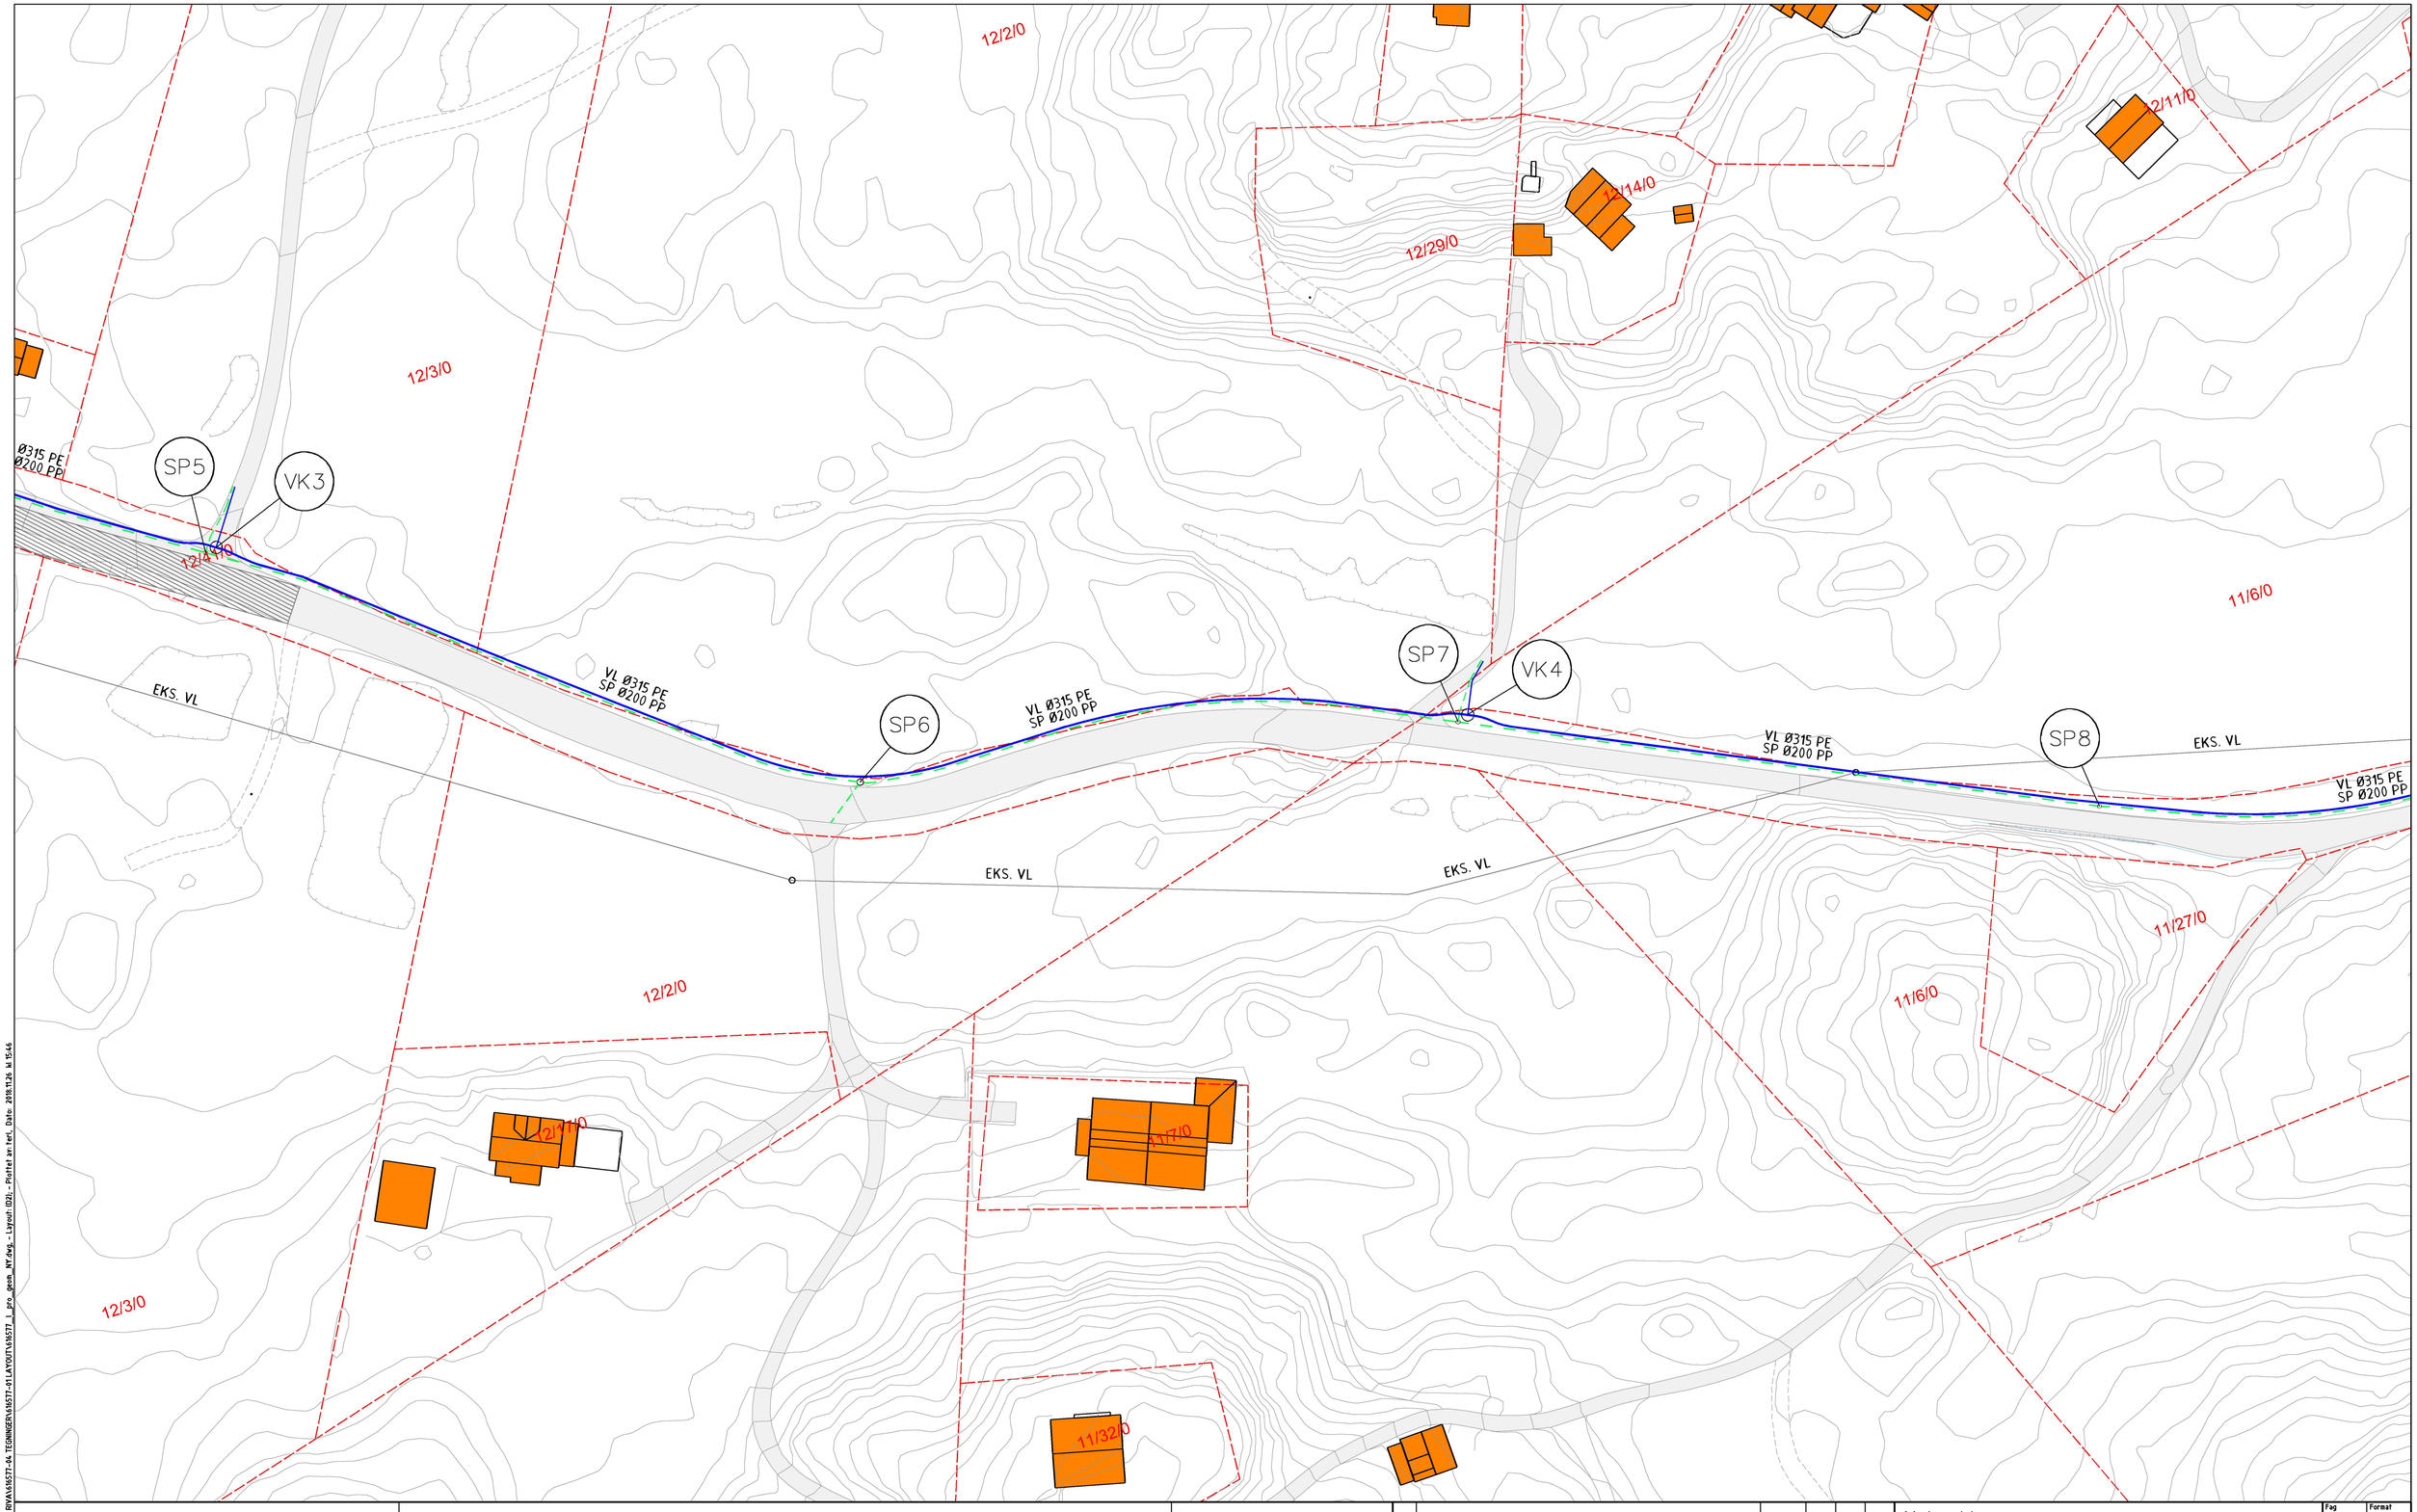

Ledninger	Eksisterende	Prosjektert
Vannledning (VL)		
Spillvann (SP)		

Symboler

Eiendomsgrenser

Vannkum (VK) VK

Spillvannskum (SP) SP

Nordpil og målestav

0 10 20 30

Horisontal skala 1:500

Høydedata NN2000

Rev.	Beskrivelse	Dato	Tegn.	Kontr.	Godkj.
1	Søknad	26.11.2018	TL	KV	LKS

Merknader og forklaring:

1

2

Meland kommune

VA anlegg Tveit Holme

Plantegning

Fag: RIVA | Format: A1

Dato: 20.11.2018

Målestokk/Format: A1 1:500, A3 1:1000

Multiconsult

www.multiconsult.no

Status: Søknad | Konstr./Tegnet: TL | Kontrollert: KV | Godkjent: LKS

Oppdragsnr.: 616577 | Tegningsnr.: D2 | Rev.: 1

Bygg | Etasje | Fag | B.delsnr | Type | Løpenr.

O:\0616\616577\616577-03 ARBEIDSOMRÅDE\616577-05 RIVA\616577-04 TEGNINGER\616577-01 LAYOUT\616577_1_pro_geom_NY.dwg - Layout:(D2) - Plottet av: terl, Dato: 2018.11.26 kl 15:46