
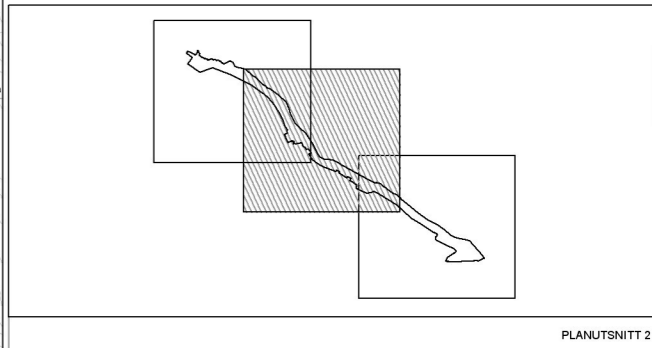


| | | | | | |
|------|------------|---------------------------------------|------------|-------------|----------|
| 02 | 2018-11-14 | Endringer etter offentlig ettersyn | MABEL | ALØ | AaRR |
| 01 | 2018-09-13 | Endringer etter naturangfoldvurdering | KRHST | ALØ | AaRR |
| 00 | 2018-08-23 | Til godkjenning hos oppdragsgiver | MABEL | ALØ | AaRR |
| Rev. | Dato | Beskrivelse | Utarbeidet | Fagkontroll | Godkjent |

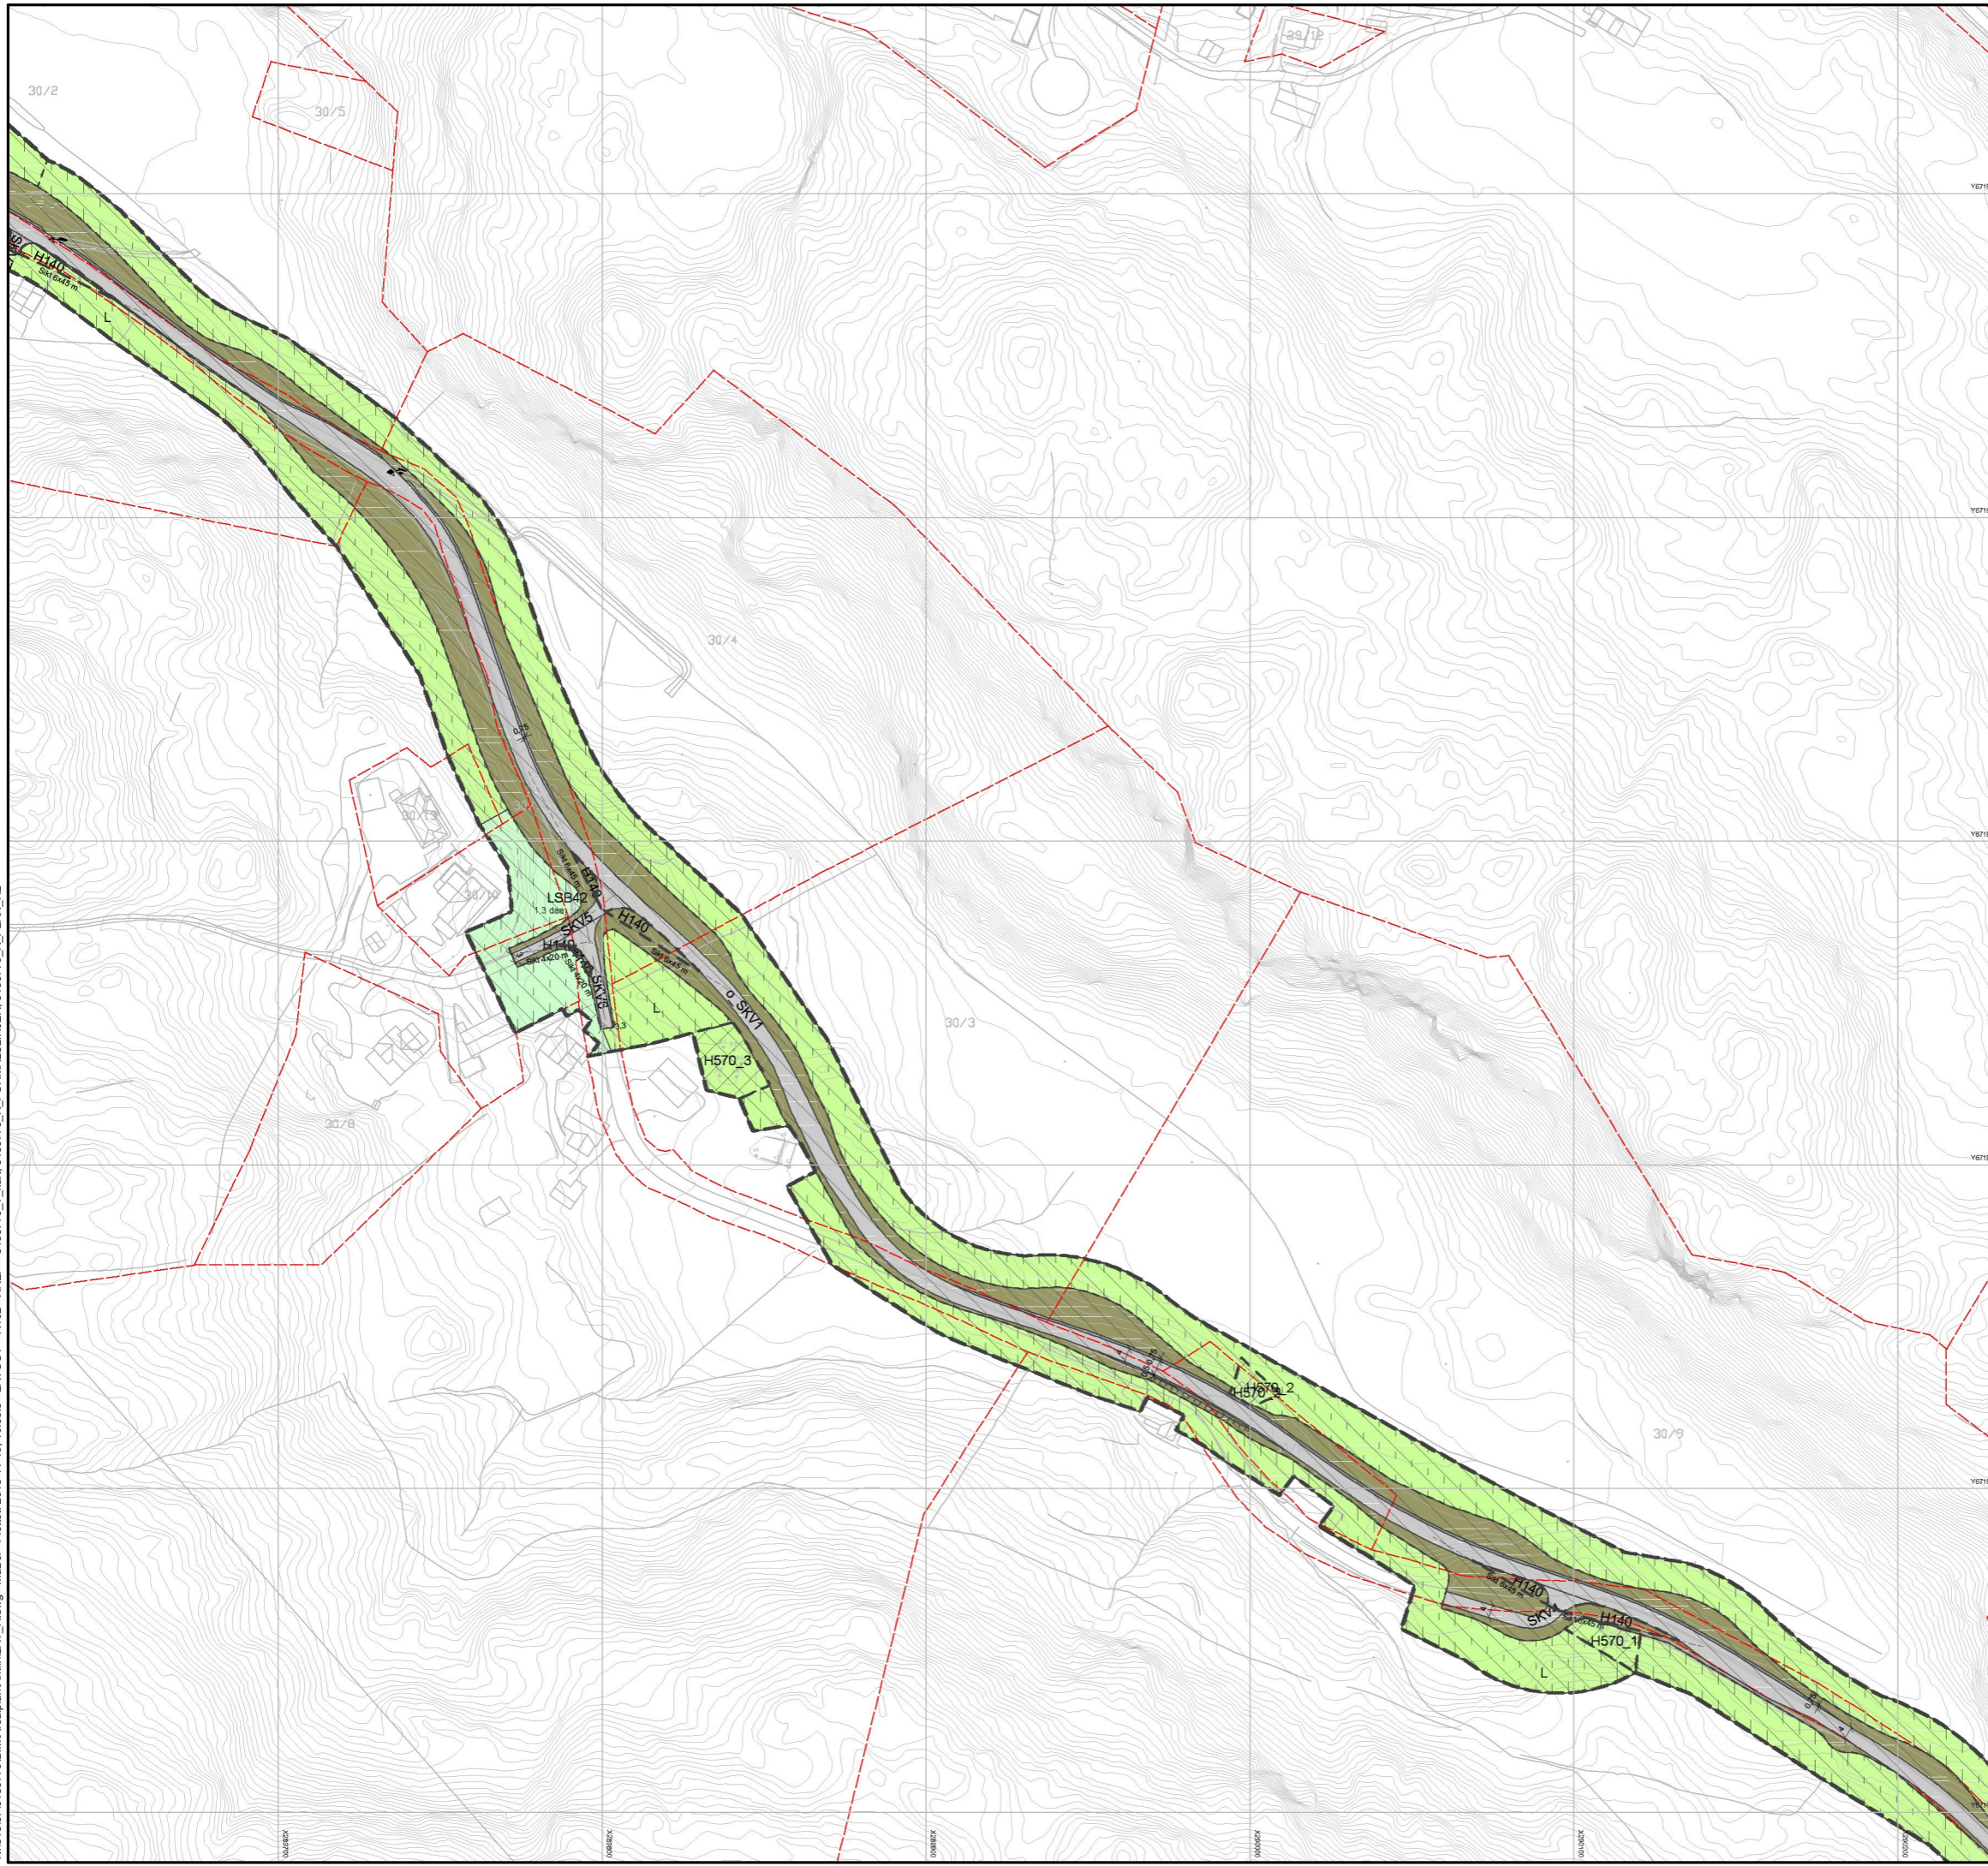

Teiknforklaring

Reguleringsplan PBL 2008

- §12-5. Nr. 1 - Bygninger og anlegg**
 - BOP Offentlig eller privat tenesteyting
 - BVF Vassforsyningsanlegg
- §12-5. Nr. 2 – Samferdselsanlegg og teknisk infrastruktur**
 - SV Veg
 - SKV Køyreveg
 - SVT Annan veggrunn – teknisk anlegg
 - SVG Annan veggrunn – grøntareal
 - SPP Parkeringsplassar
- §12-5. Nr. 5 – Landbruks-, natur- og friiluftsformål og reindrift**
 - L LNFRA areal for nødvendige tiltak for landbruk og reindrift og gardstilknytt næringsverksemd basert på ressursgrunnlaget på garden
 - LSB Spreidde bustader

- §12-6 - Omsynssoner**
 - H140 Friskt
 - H190 Andre sikringssoner
 - H570 Bevaring kulturmiljø
 - H740 Bandlegging etter andre lover
- §12-7 - Bestemmelseområder**
 - Anlegg- og riggområde
- Linjesymbol**
 - Grense for sikringssoner
 - Planens begrensning
 - Formålgrense
 - Bestemmelsegrense
 - Byggegrense
 - Regulert senterlinje
 - Frisktilinje
 - Regulert støttemur
 - Grense for angitt hensynssone
 - Grense for bandleggingssone
- Punktsymboler**
 - Avkjørsel - både inn og utkjøring

Kartopplysningar
 Kjelde for basiskart: Kartverket
 Dato for basiskart: 22.08.2018
 Koordinatystem: UTM sone 32 basert på EUREF89
 Høgdegrunnlag: NN2000

Ekvidistans 1 m
 Kartmålestokk: 1:1000

Områderegulering
Detalregulering KV1133 Myravollane til Hestdal
 Med tilhørende reguleringsbestemmelser

Meland kommune

Arealplan-ID: 1256_1256_2018_0003
 Forslagsstiller: MELAND KOMMUNE

| SAKSBEHANDLING ETTER PLAN- OG BYGNINGSLOVEN | | SAKS-NR | DATO | SIGN |
|--|----------|---------|------------|-------------|
| Date | Revisjon | 170 | 14.11.2018 | |
| Date | Revisjon | 170 | 23.08.2018 | |
| Date | Revisjon | | | |
| Kommunestyret sitt vedtak | | | | |
| 2. gangs behandling | | | | |
| Offentlig ettersyn fra 19.06.2018 til 18.07.2018 | | | | |
| 1. gangs behandling | | | | |
| Kunngjøring av oppstart av planarbeid | | | | |
| Oppstartanote... | | | | |
| PLANEN ER UTARBEIDET AV: Norconsult | | | | |
| TEGNNR. R102 | | DATO | 14.11.2018 | SIGN. MABEL |

N:\5183770\BIM\Arealplan\Arealplan\LAY_R.dwg - Mabel - Plottet: 2018-11-19, 10:35:5 - LAYOUT = R102 - XREF = 5183770_I_kart_5183770_R_FORMALSINIER_5183770_R_PLAN_R2