

# SITUASJONSKART

Gnr/Bnr: 1/310  
Adresse: Flatøyvegen 216  
Eigar/søkar: Petter Lingjerde

Kvalitet: FKB-B

Gjeldande plan: Reguleringsplan  
Planformål: Bustad

Vår referanse: Amg

Sign. ....




Målestokk: 1:500  
Dato: 30.11.2018

17-December-2018

KOMMUNE



- Gjerde
- Usikker eigedomsgranse
- Målt eigedomsgranse
- Bolighus
- Andre bygg

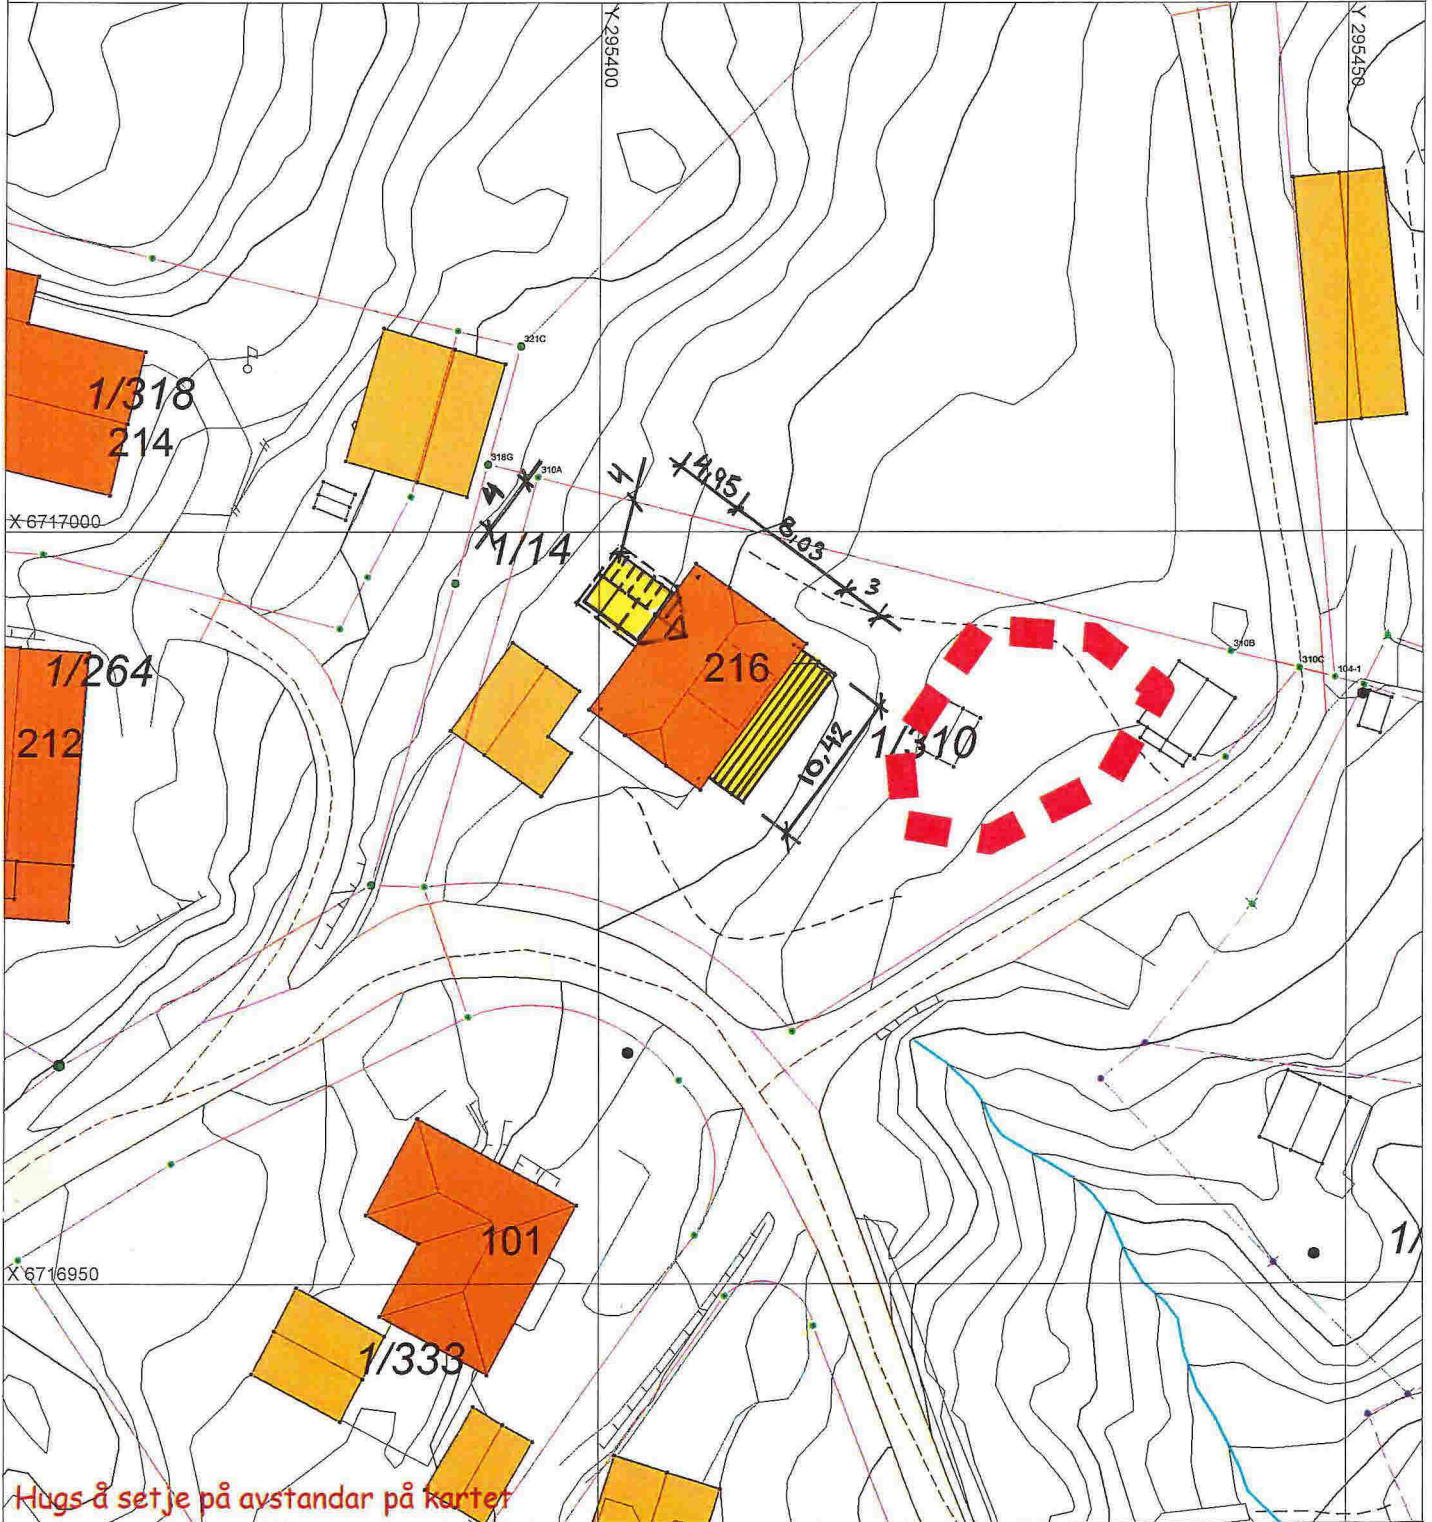

## SITUASJONSPLAN

Tiltak

Underskrift Situasjonsplan

Dato