

Nabosamtykke / avstandserklæring

Undertegnede eier/fester av gnr 10 bnr 41 Meland Kommune
samtykker til at tiltakshaver (navn) Rune Kristoffersen
på eiendommen gnr 10 bnr 42 Meland Kommune
oppfører et/en Forstøtningsmur
i en minsteavstand av 0,5 meter fra vår felles grense i samsvar
med nabovarsel, datert 29.11.18


Vilkår for avtalen (kan tinglyses på eiendommen som en heftelse):

- Jeg er innforstått med at gjennomføring av byggetiltak som påtenkt kan medføre begrensninger for evt. senere ønske om utnyttelse av egen eiendom.
- Jeg forutsetter av evt. branntekniske tiltak blir utført på foreliggende prosjekt slik at det ikke senere blir begrensninger for utnyttelse av egen eiendom, ut over det som følger direkte av begrensninger i Plan- og bygningsloven.
- Andre vilkår: _____

.....Holmeknappen.....
Sted

3/11/18 Arvid Skurdal
Dato

.....
Signatur (av alle hjemmelshavere/festere på aktuell eiendom)

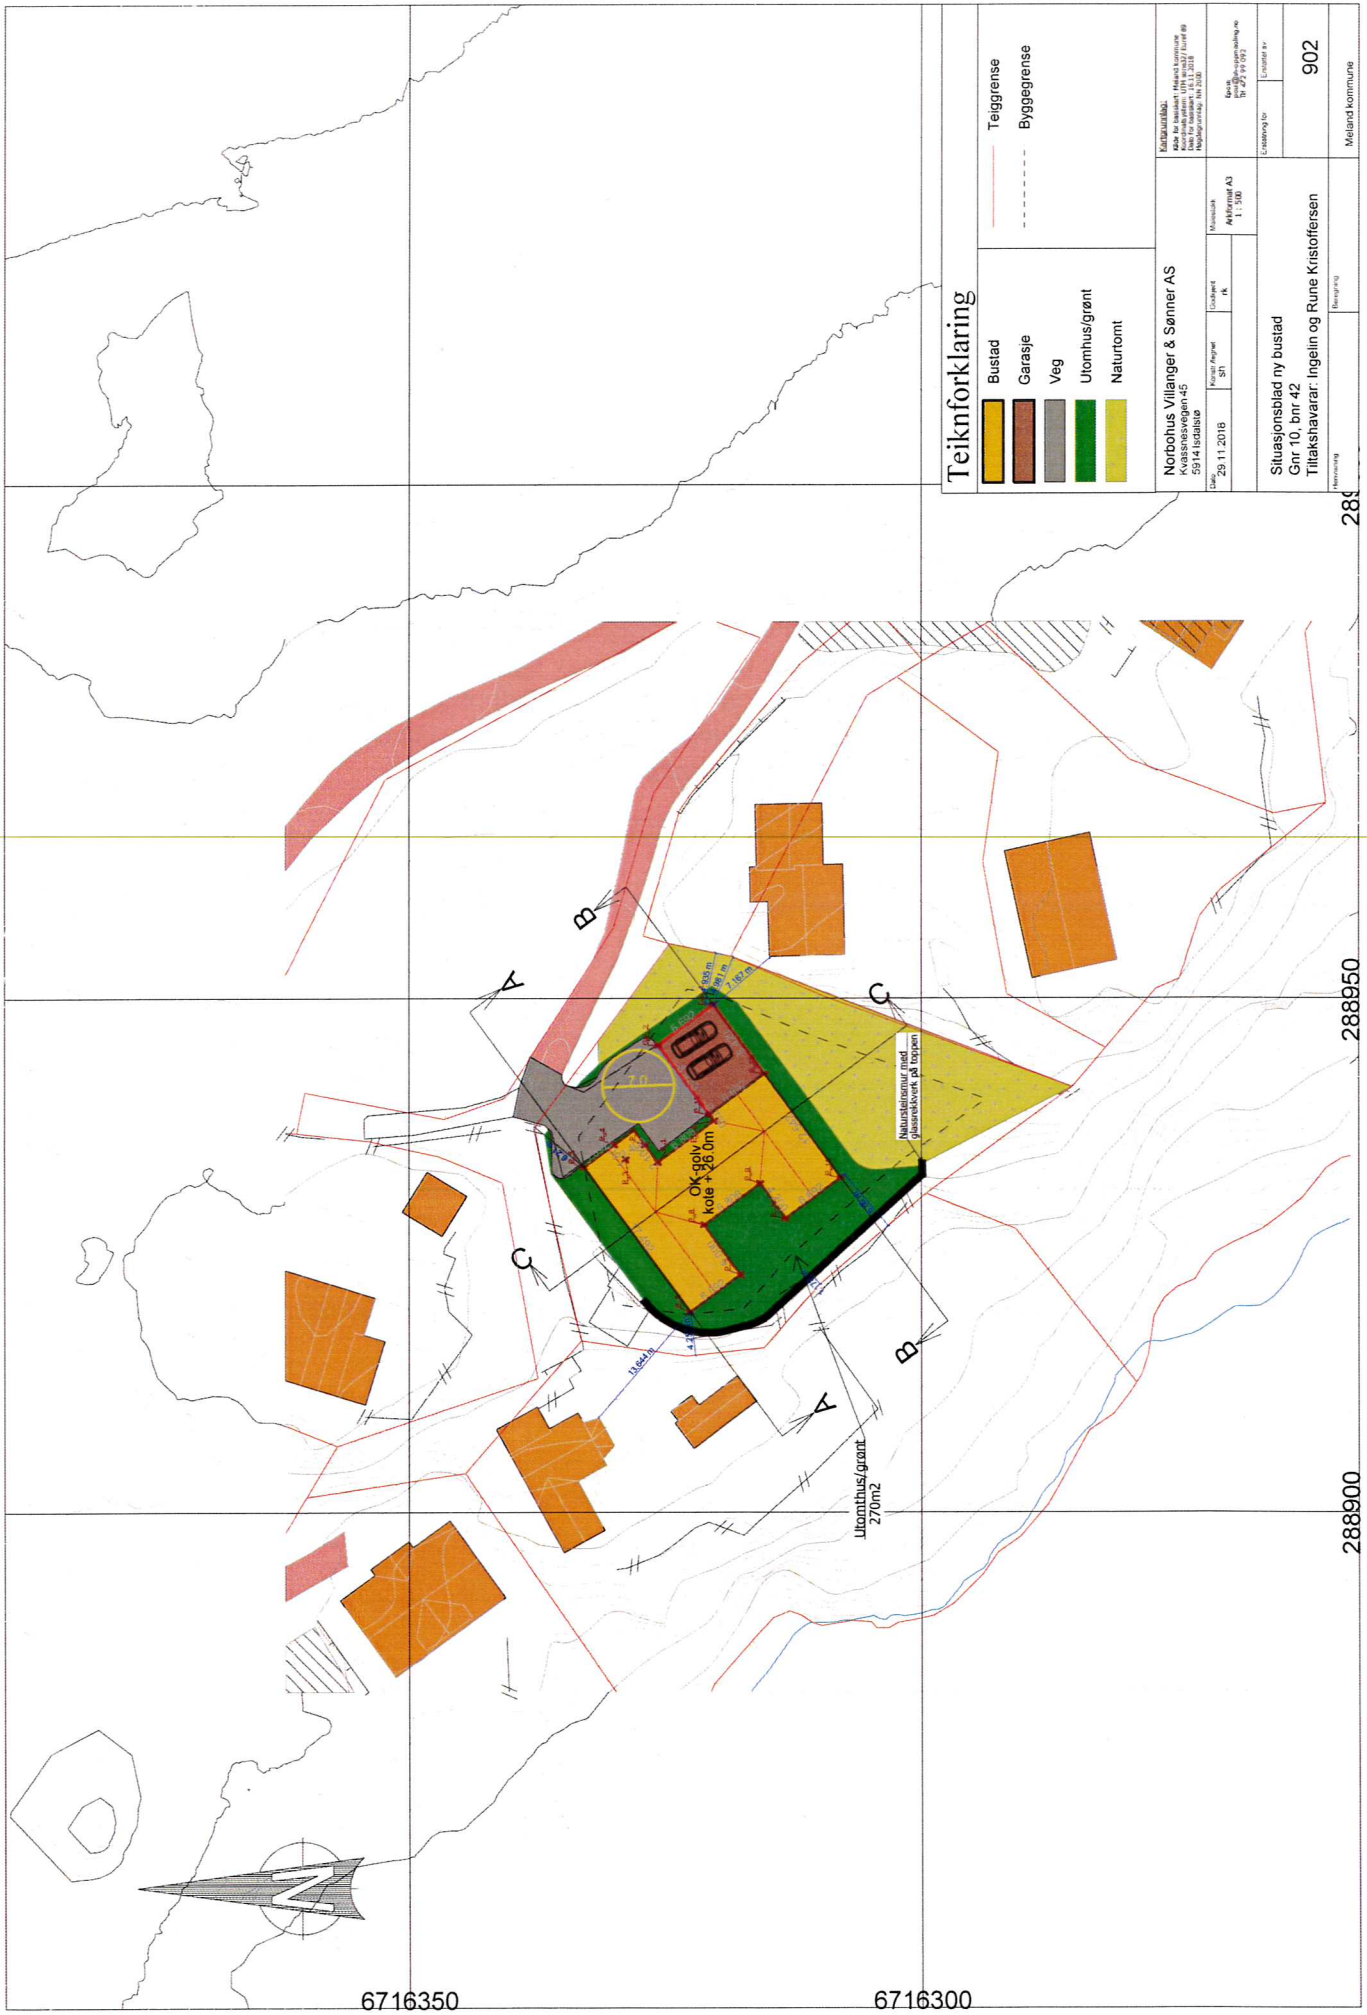

Teiknforklaring

- Bustad
- Garasje
- Veg
- Utomhusgrønt
- Naturtomt

- Teiggrønsse
- Byggegrønsse

<p>Norbohus Villaløper & Søner AS Kongsveien 42 5914 Isabruke</p>		<p>Målestokk Arkitektur A3 1 : 500</p>	<p>Kommuneplan for Meland 2018-2021 12.11.2018 Reguleringsplan 2018</p>
<p>Dato: 29.11.2018</p>	<p>Forvaltning: SFT</p>	<p>Utskjøtt: FK</p>	<p>Skala: 1:500 Dato: 27.10.2018</p>
<p>Situasjonsblad ny bustad Gnr 10, bnr 42 Tiltaksnavn: Ingelin og Rune Kristoffersen</p>			<p>Bladnr: 902</p>
<p>Melands kommune</p>			<p>Melands kommune</p>

6716350

6716300

288900

288950

289000

Plan- og bygningsloven § 29-4.

Byggverkets plassering, høyde og avstand fra nabogrense

Byggverkets plassering, herunder høydeplassering og byggverkets høyde skal godkjennes av kommunen. Kommunen skal påse at veglovas bestemmelser om byggegrense og frisikt blir fulgt. Bygning med gesimshøyde over 8 meter og mønehøyde over 9 meter kan bare føres opp hvor det har hjemmel i Plan- og bygningsloven etter kapittel 11 eller 12.

Hvis ikke annet er bestemt etter pbl kapittel 11 eller 12, skal byggverk ha en avstand fra nabogrense som angitt i forskrift eller som minst svarer til byggverkets halve høyde og ikke under 4 meter.

Kommunen kan godkjenne at byggverk plasseres nærmere nabogrense enn nevnt i andre ledd eller i nabogrense:

- a) når eier (fester) av naboeiendommen har gitt skriftlig samtykke eller
- b) ved oppføring av frittliggende garasje, uthus og lignende mindre tiltak

Departementet kan gi forskrifter med nærmere bestemmelser, herunder regler om avstand mellom byggverk, avstand til nabogrense og beregningsmåten for høyde og avstand, samt for areal på byggverk som nevnt i tredje ledd bokstav b.

Tilføyd ved lov 8. mai 2009 nr. 27, endret ved lover 25. juni 2010 nr. 48, 20. juni 2014 nr. 52 (i kraft 1. juli 2015 iflg.res.6.feb 2015 nr. 91).

Veiledning til deg som vil gi samtykke etter Plan- og bygningsloven (pbl) § 29-4, 3.ledd bokstav a.

Det er viktig å være klar over at man aldri er forpliktet til å gi samtykke som nevnt i Plan- og bygningsloven (pbl) § 29-4, 3.ledd bokstav a. Vi understreker at dette kun er et eksempel til illustrasjon. Dette er et samtykke man gir av fri vilje.

Videre er det viktig å tenke på at et samtykke som nevnt kan få konsekvenser for hvilken frihet man har i forhold til senere byggetiltak på egen eiendom.

Hovedregelen er at det alltid skal være en avstand til nabogrense på 4 meter. Dette innebærer i praksis at det alltid skal være minimum 8 meter mellom bygninger til naboeiendommer.

Forskriftsmessig brannsikring kan redusere dette avstandskravet. Avstandskravet gjelder ikke for enkelte typer mindre bygninger som ikke er til beboelse. Kundesenter kan være behjelpelig med nærmere informasjon om dette.

Den som gir samtykke, kan knytte vilkår til samtykket.

Avtaler som inngås bør være klare og tydelige og kan tinglyses på begge eiendommers grunnboksblad.
Dette vil kunne motvirke senere tvil og diskusjon om samtykkets innhold mellom partene.
