

SITUASJONSKART

Gnr/Bnr: 27/123
Adresse: Hammaren 8
Eigar/søkar: Eikeland

Kvalitet: FKB-B

Gjeldande plan: Reguleringsplan
Planformål: Bustader

Vår referanse: Amg

Sign.




Målestokk: 1:500
Dato: 07.11.2018

19-December-2018

KOMMUNE



- Gjerde
- Usikker eigedomsgrense
- Målt eigedomsgrense
- Bolighus
- Andre bygg

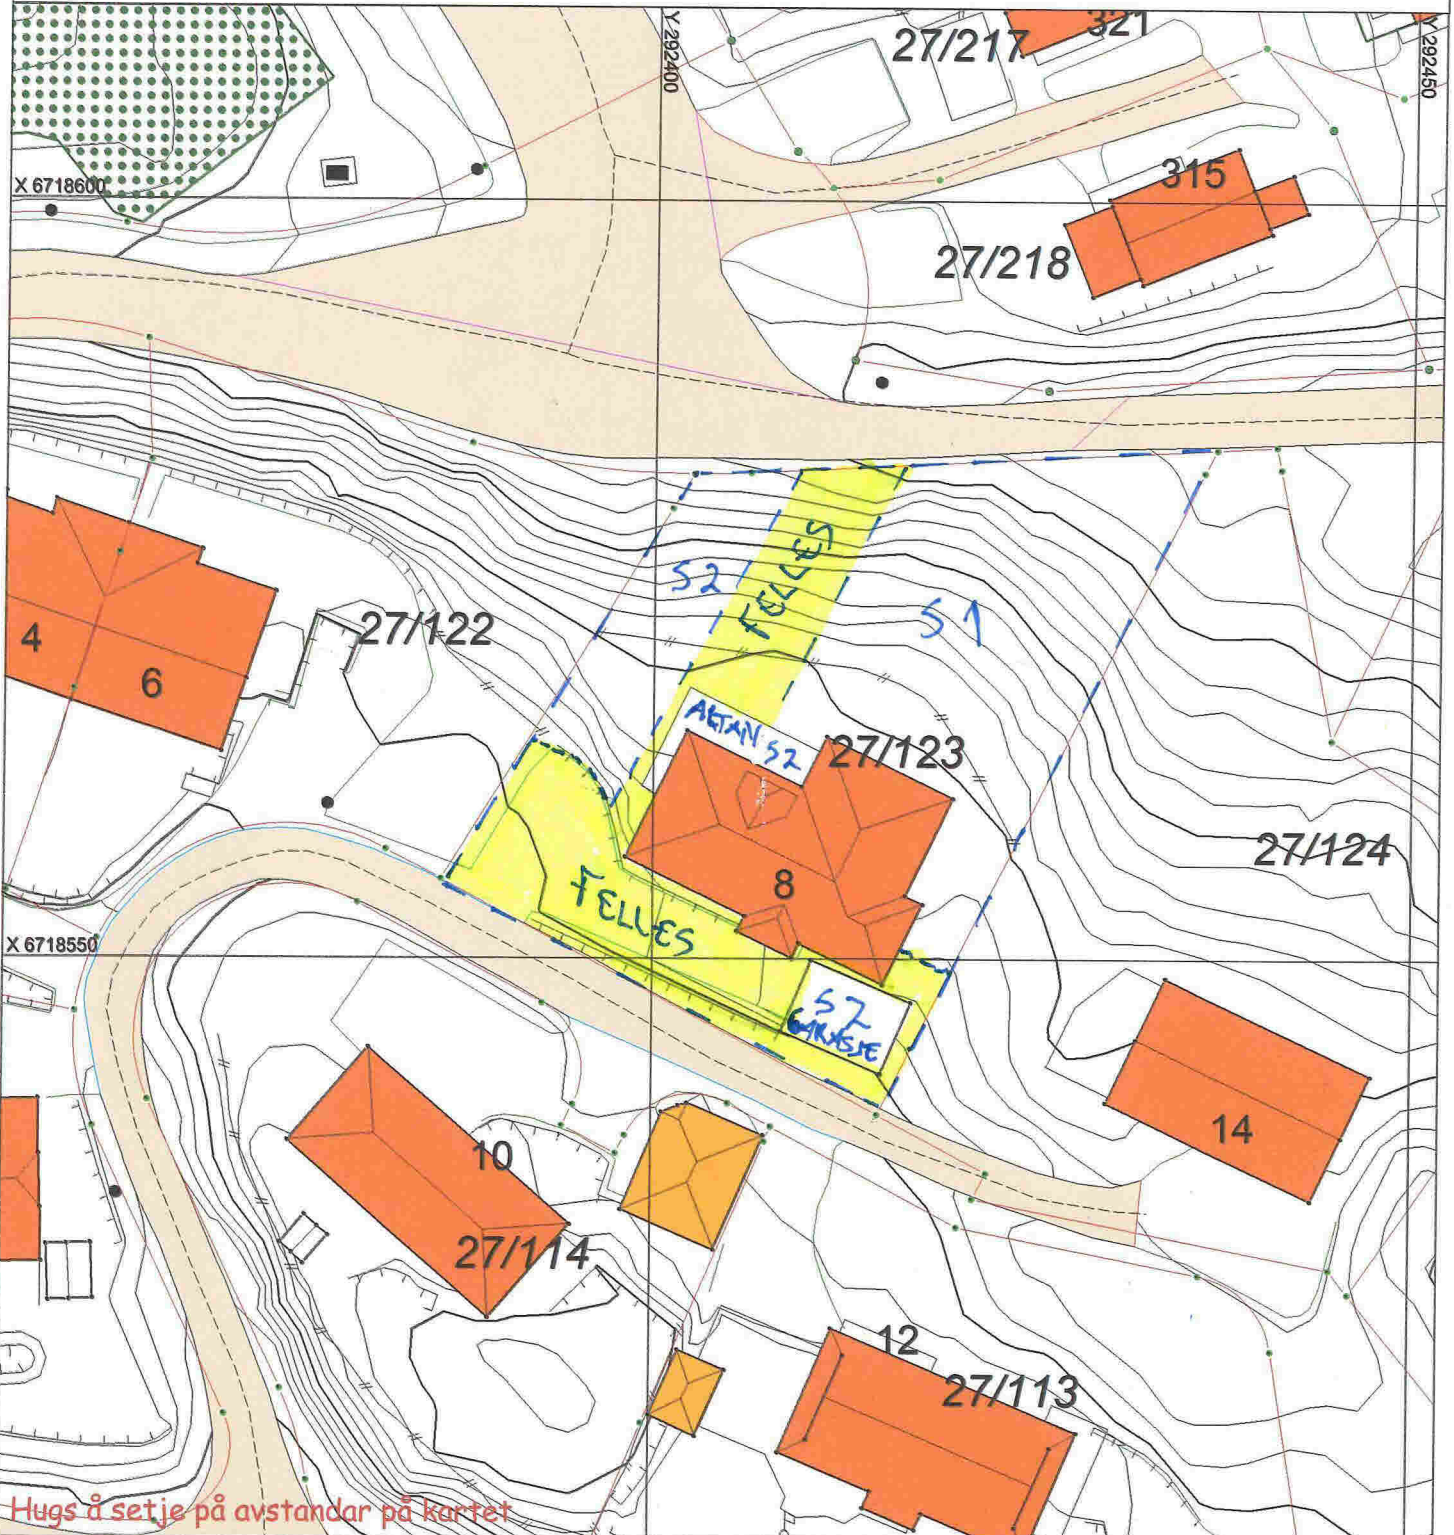

Hugs å setje på avstandar på kartet

SITUASJONSPLAN

Tiltak

Underskrift Situasjonsplan

Dato