

# SITUASJONSKART

19-December-2018

KOMMUNE

Gnr/Bnr: 1/310  
Adresse: Flatøyvegen 216  
Eigar/søkar: Petter Lingjerde

Kvalitet : FKB-B

Målestokk: 1:500  
Dato: 30.11.2018




Gjeldande plan : Reguleringsplan  
Planformål : Bustad

Vår referanse: Amg

- Gjerde
- Usikker eigedomsgrense
- Målt eigedomsgrense
- Bolighus
- Andre bygg

Sign. ....

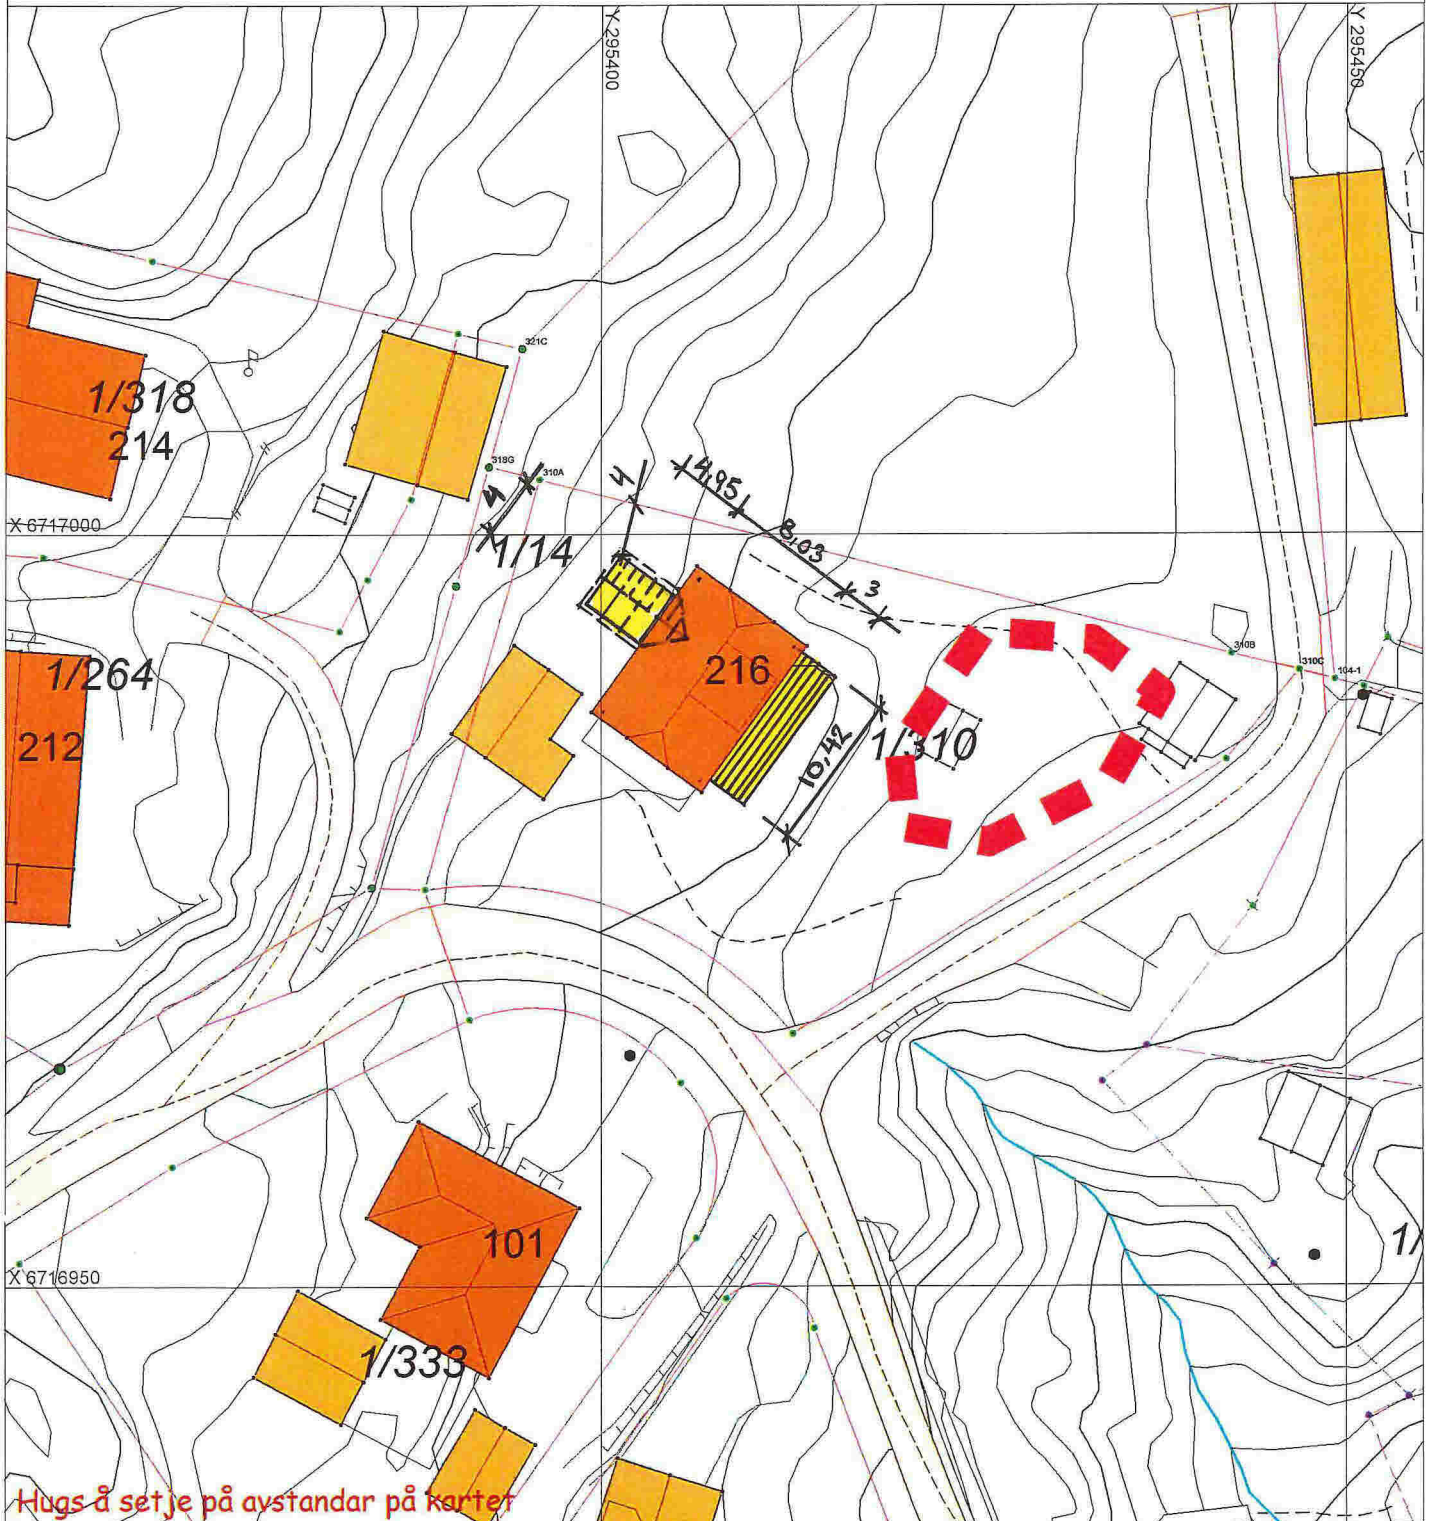

Hugs å set je på avstandar på kartet

## SITUASJONSPLAN

Tiltak

Underskrift Situasjonsplan

Dato