

**SITUASJONSKART**

Gen/Bret: 22/83  
 Adresse: Kjølveimarka 54  
 Eigar/veikar: Letiv Jan Fosse

Kvalitet: RKB-B

Opplandsplan: Reguleringsplan

Planformål: Buset

Vår referanse: QT




Målestokk: 1:500  
 Dato: 19.10.2011



- Gjerde
- Uliket eller domsgrens
- Målt eiendomsgrens
- Boligsum
- Andre bygg

Sign

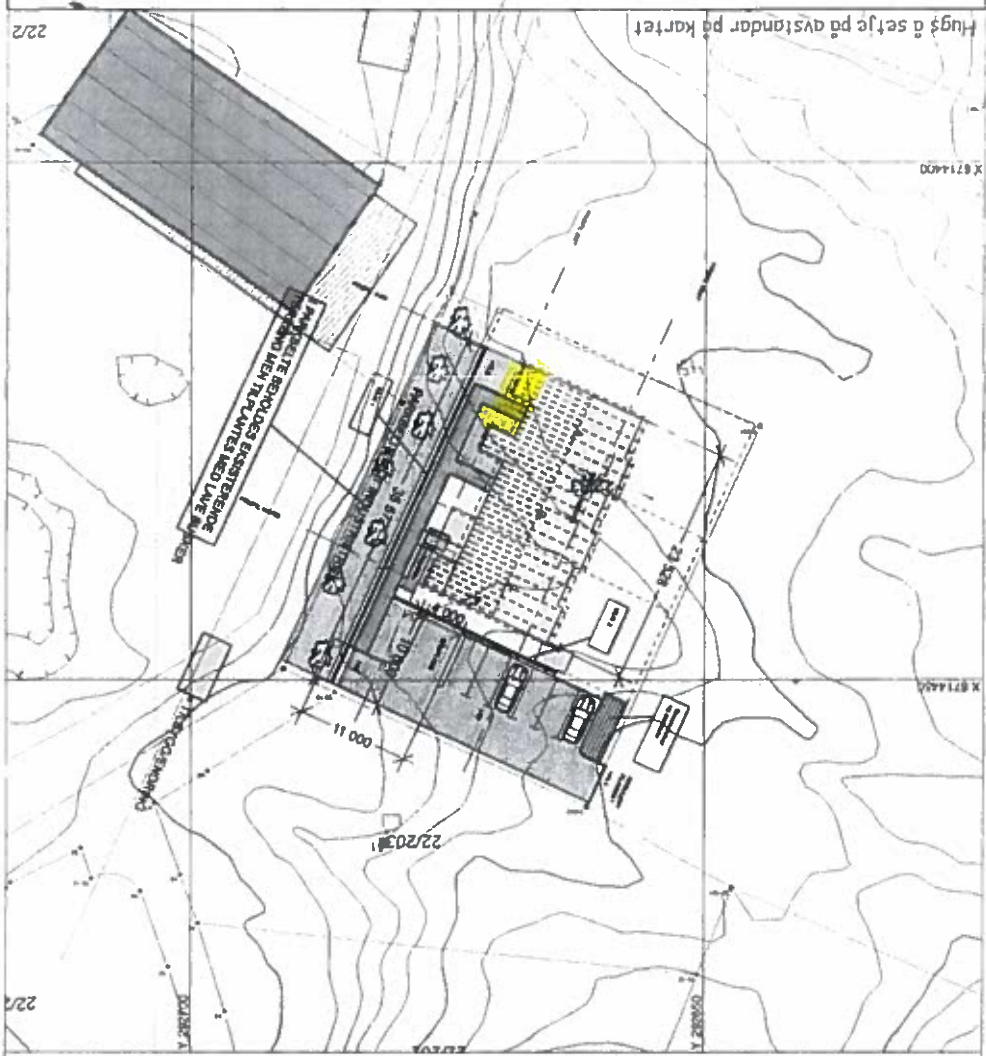

Hugø å setje på avstandar på kartet

**SITUASJONSPLAN**

TOLA

Undertrykt Situasjonsplan

Dato

*Imretting H. Stev*

*15/12/18*

N

