


N:\S18E24\BIM\VA_TIA\K1\18E246-Z78-110-111.dwg - MaRei - Pictet- 2019-01-02 14:27:34 - LAYOUT = 120 - XREF = KartgrunntegningMeland_eldomsgr_20180830_VA_modeli_Skravur-div_vannflater_Lindaa, T_VA_eksterende-ledninger_T_VA_eksterende_ledninger_Lindaa, Kartgrunntegning_sanna, flussysen_UTM32N_LAT_1m

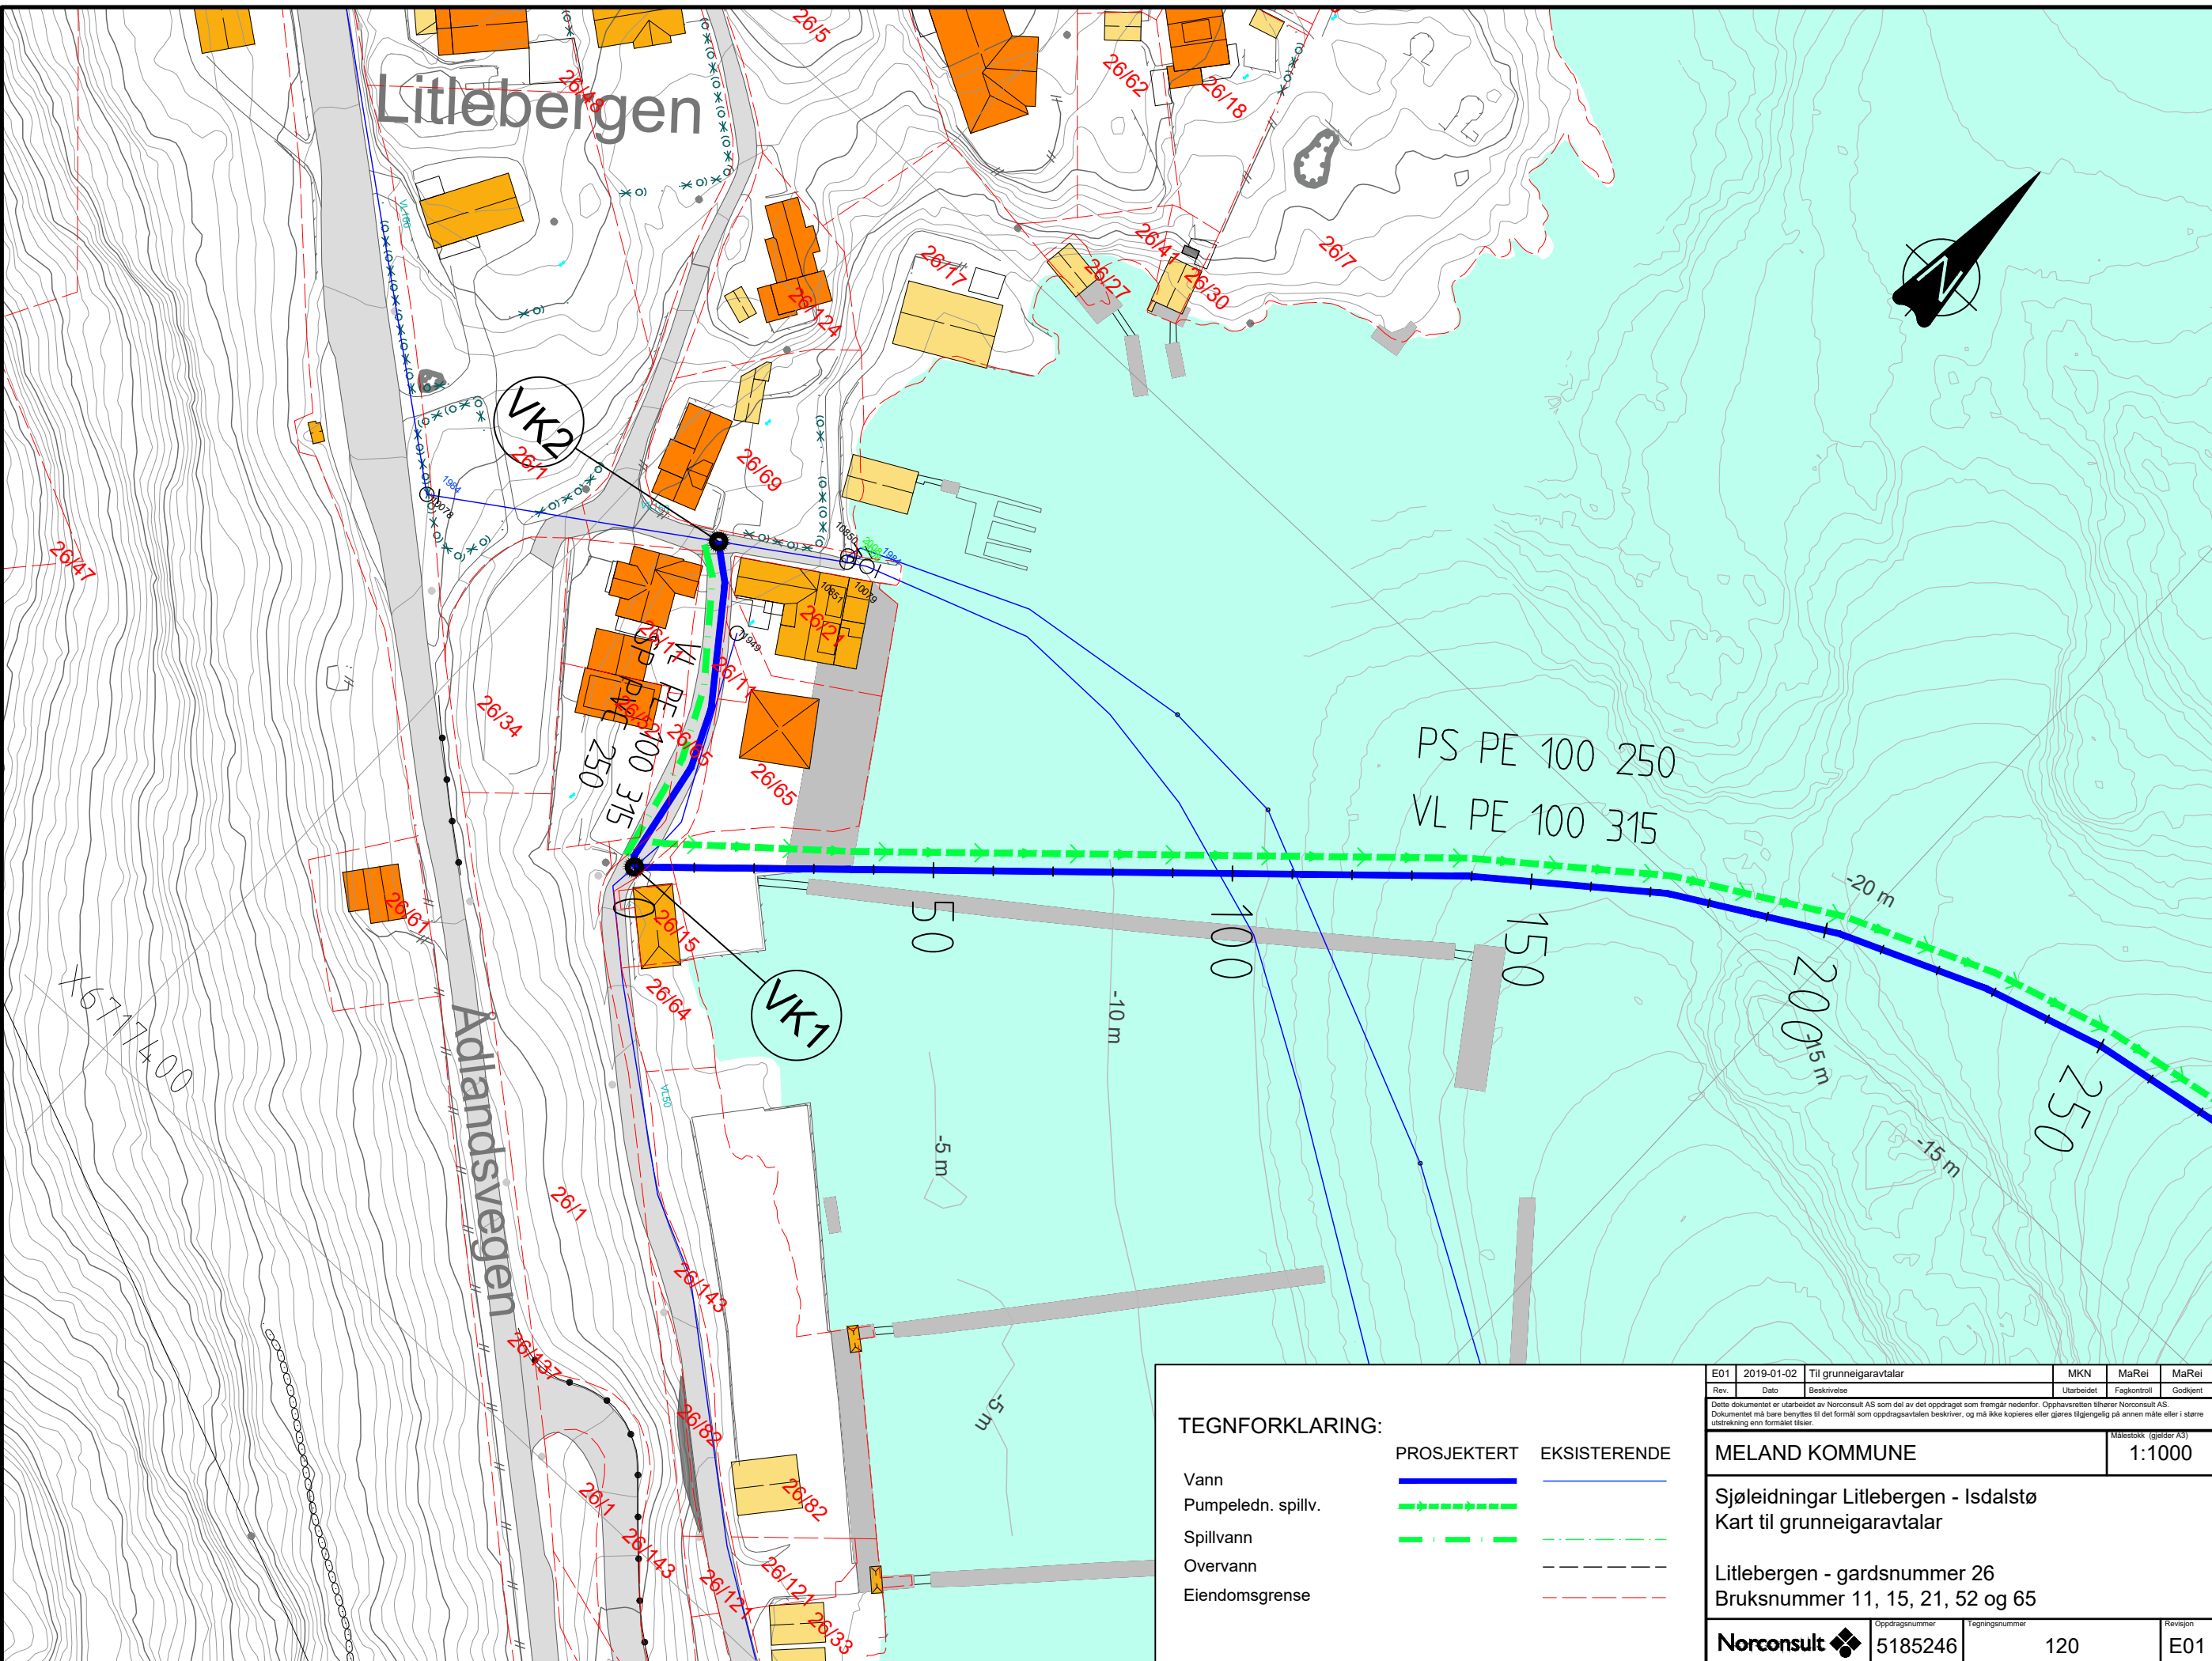

TEGNFORKLARING:

	PROSJEKTERT	EKSISTERENDE
Vann		
Pumpeledn. spillv.		
Spillvann		
Overvann		
Eiendomsgrense		

Rev.	2019-01-02	Til grunneigaravtaler	MKN	MaRei	MaRei
Utarbeidet			Fagkontroll	Godkjent	
Dette dokumentet er utarbeidet av Norconsult AS som del av det oppdraget som fremgår nedenfor. Opphavsretten tilhører Norconsult AS. Dokumentet må bare benyttes til det formål som oppdragsavtalen beskriver, og må ikke kopieres eller gjøres tilgjengelig på annen måte eller i større utstrekning enn formålet tilsier.					Målestokk (gjelder A3)
MELAND KOMMUNE					1:1000
Sjøleidninger Litlebergen - Isdalstø Kart til grunneigaravtaler					
Litlebergen - gardsnummer 26 Bruksnummer 11, 15, 21, 52 og 65					
Norconsult		Oppdragsnummer	Tegningsnummer	Revisjon	
		5185246	120	E01	