

SITUASJONSKART

Gnr/Bnr: 22/83
 Adresse: MELAND KOMMUNE
 Mjølveimarka 54
 Eigar/spøkar: Kommunalarv natur næring og tekniske tenester
 Letv Jan Fosse



Kvalitet: FKB-B
 2 6 MARS 2012


Målestokk: 1:500
 Dato: 19.10.2011

Gjeldande plan: Reguleringsplan
 Planformål: Bustad
 Vår referanse: ØT Ark. 22/83 Saksh. 11/2004-3
 Saksid. 11/2004-3

Gjerde
 Usikker eigedomsgr
 Målt eigedomsgr

Sign.

*Vann og
 spillvann
 planlegges
 i ny
 tilkomstvei*

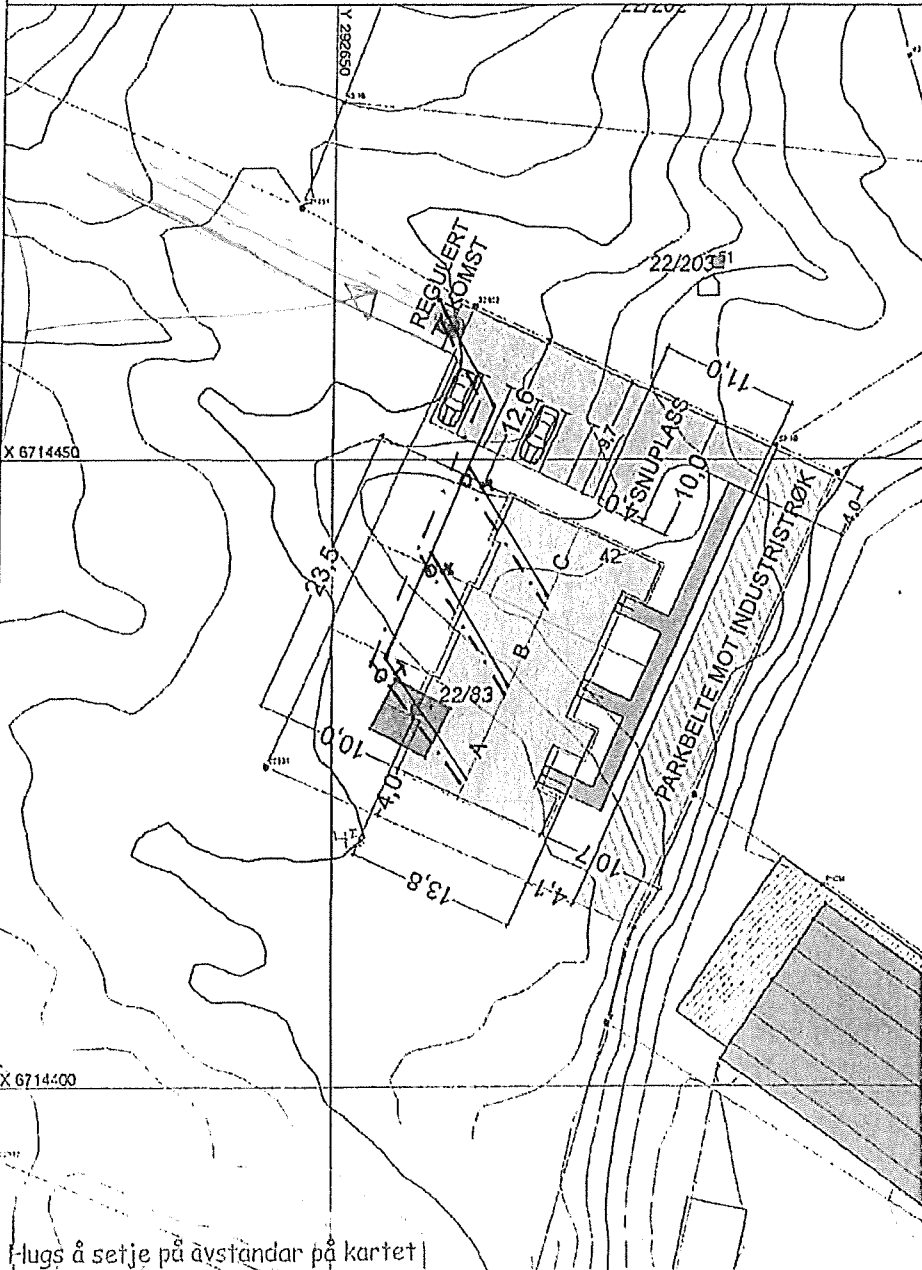

STENDAL WS
 BLOMBAKKEN 1 - 5911 ALVERSUND
 Org.nr. NO 980 626 180 MVA

Flugs å setje på avstandar på kartet

SITUASJONSPLAN

Tiltak

Underskrift Situasjons