




Fasade mot vest

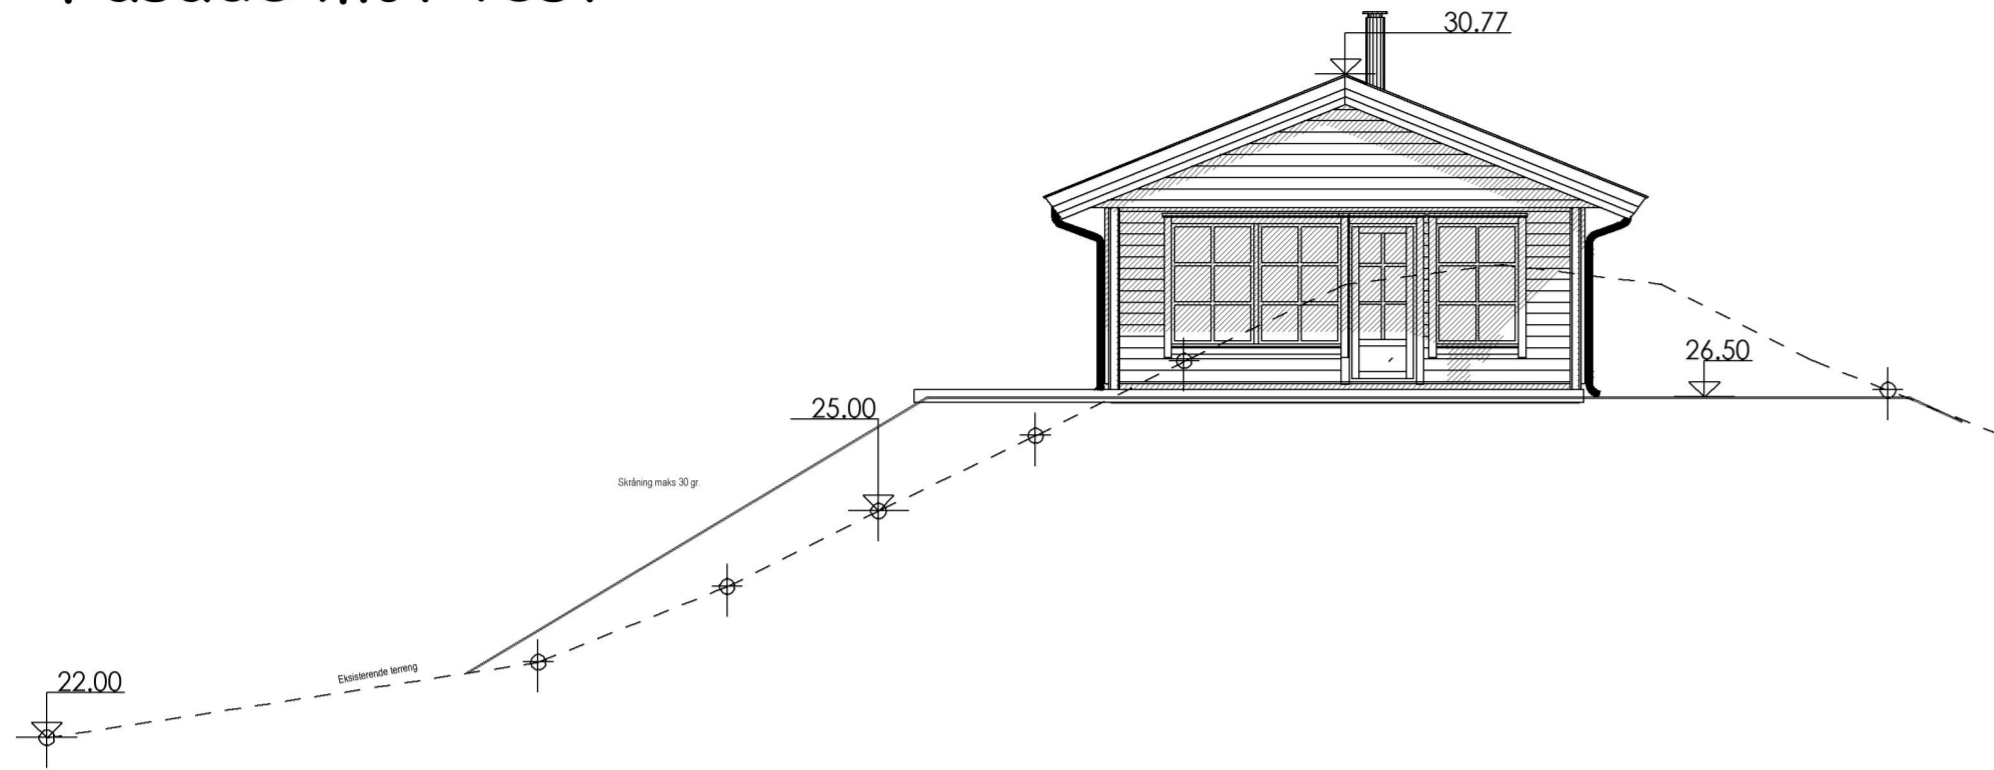


Fasade mot øst

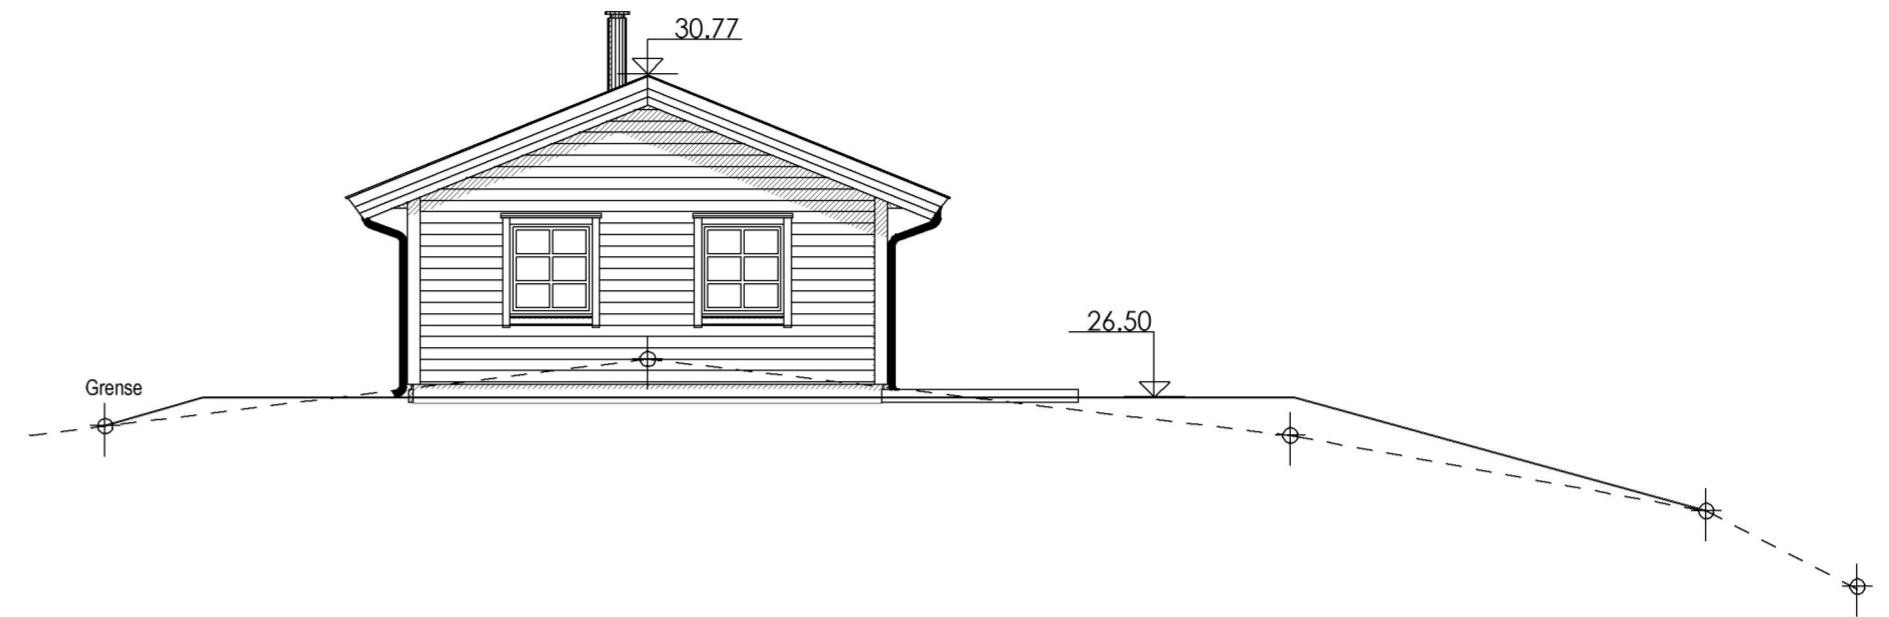

Fasade mot sør

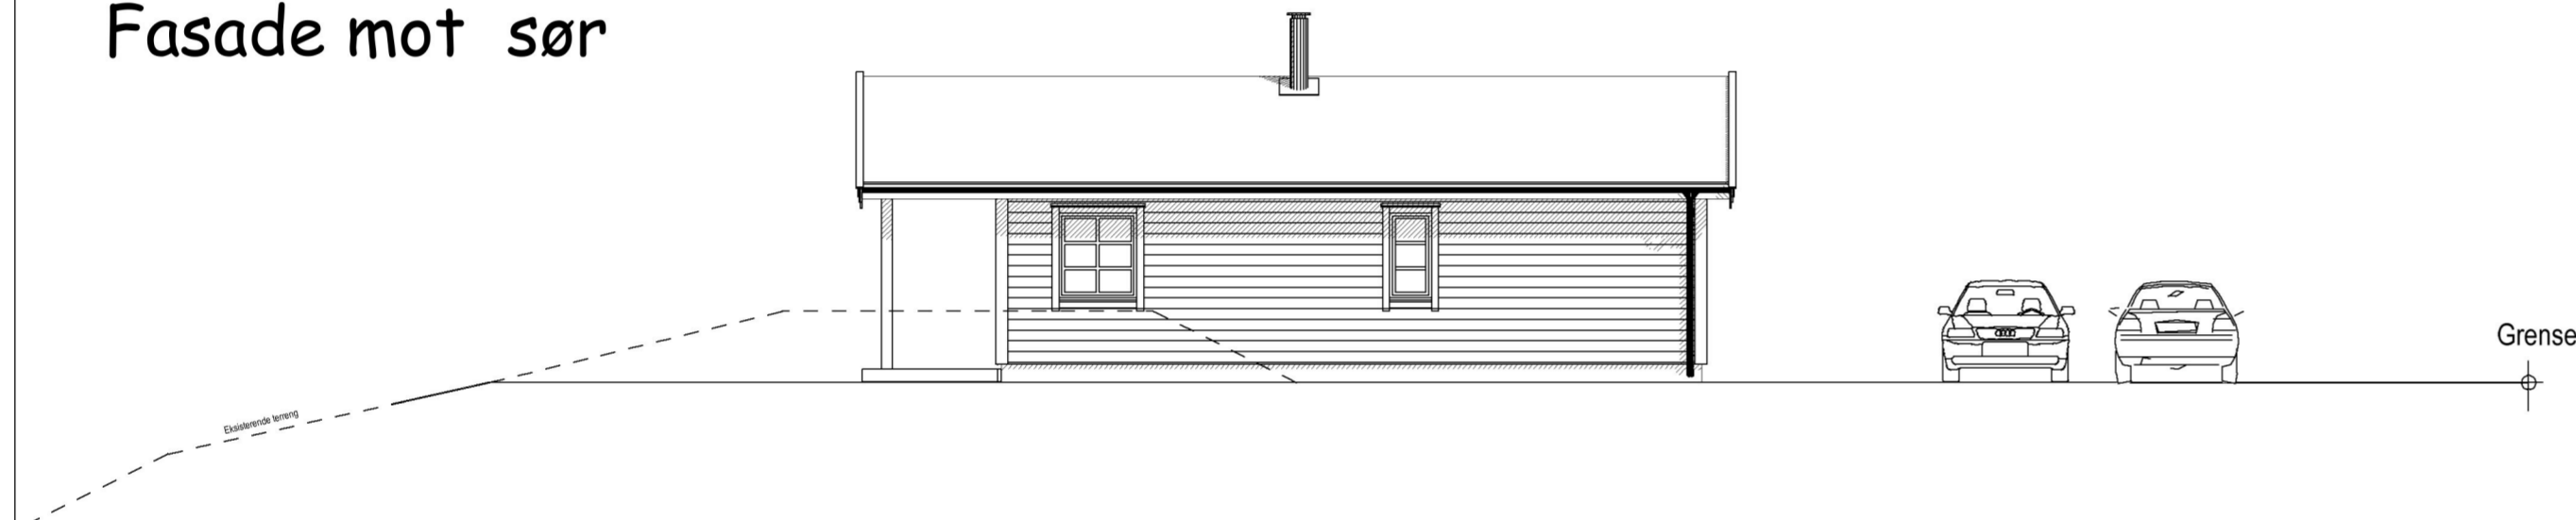


Fasade mot nord

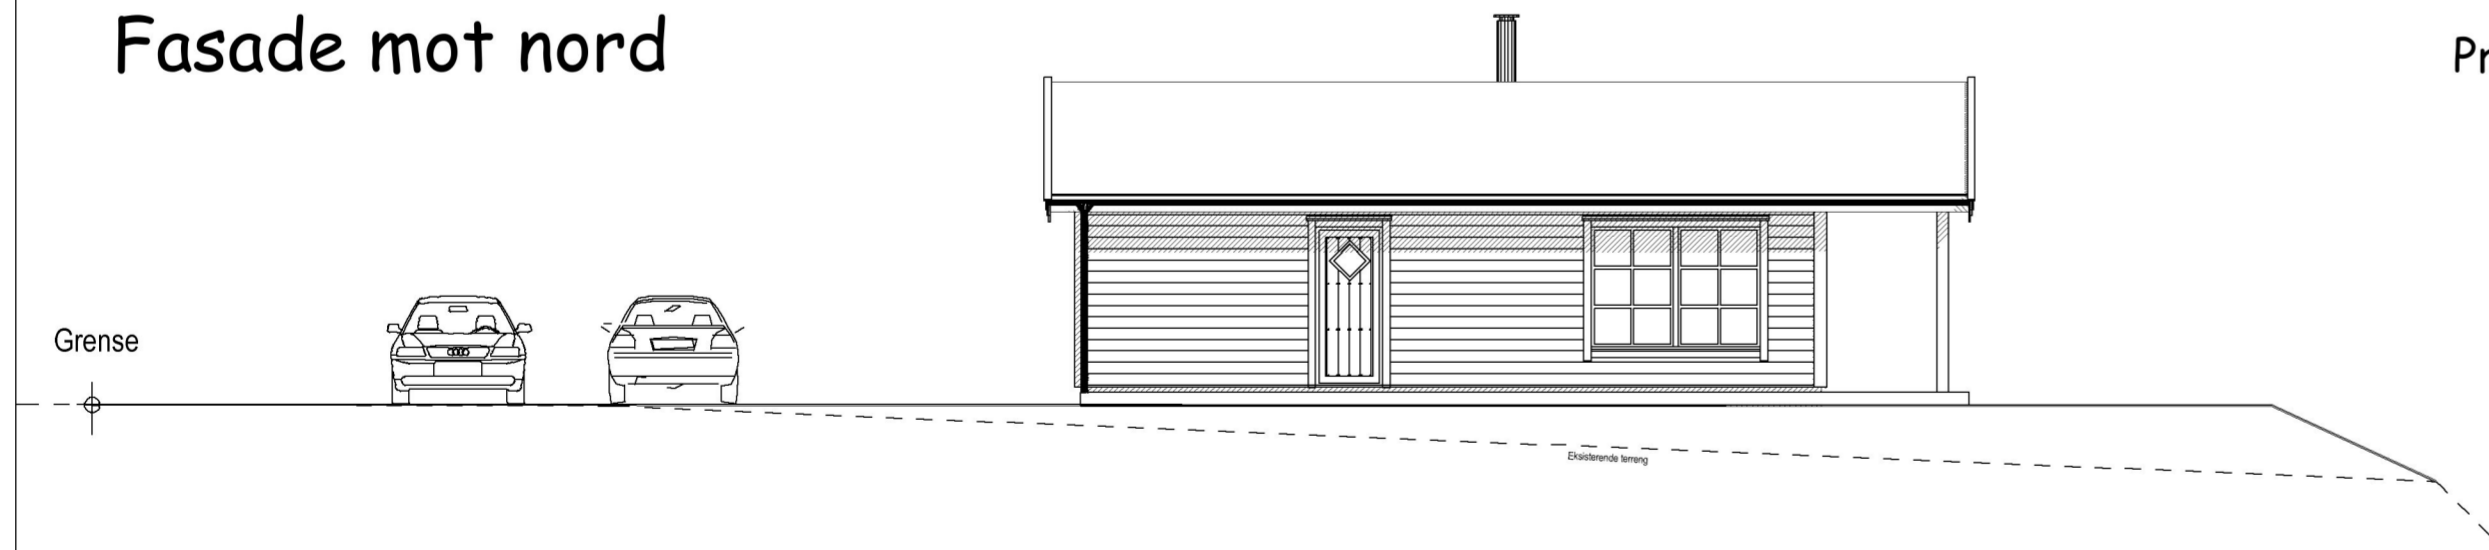

Profiler er tatt langs fasade er tatt ut i fra situasjonskart og er veiledende.

Profil langs vei

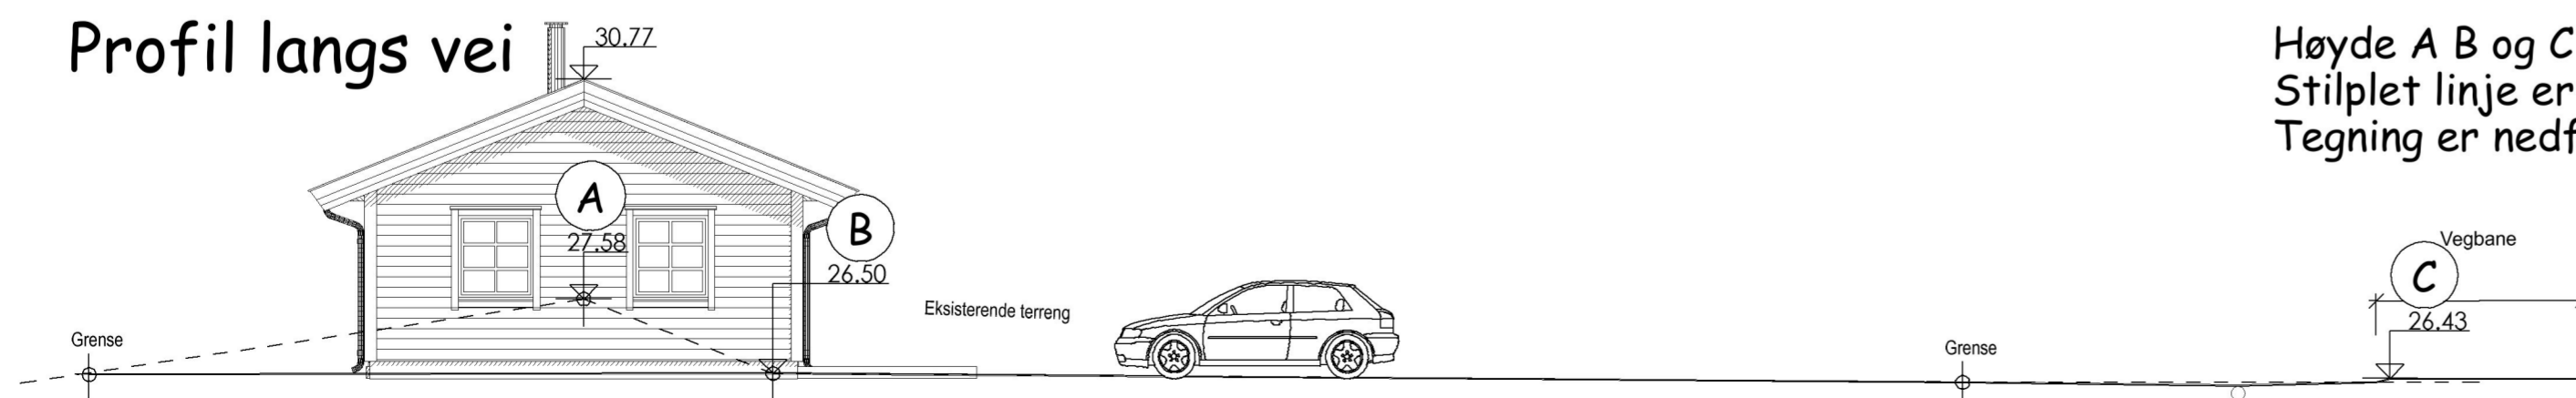

Høyde A B og C er eksisterende høyder målt på stedet, ref vedlegg fra oppmåler. Stilplet linje er eksisterende terrenng. Tegning er nedfotografert utskrift på A2 gir 1:100

| | | |
|---|----------------------|--------------------|
| 1 04.01.2019 Torgeir Revidert høyder etter oppmåling på stedet. | | DATA DESIGN SYSTEM |
| Tiltakshaver: | Torill Merete Wiggen | Dato: 06.07.2018 |
| Bvageklass: | Rosland | Tegn: |
| Kommune: | Meland | Prosjekt nr.: |
| Gnr. 47 Bnr. 29 Mål: 1 : 100 | Tegn.nr. 502 | Torill W |
| Fasader | | |

DELTA BOLLIGPROSJEKTERING

Tegningen er beskyttet i.h.t. lov om opphavsrett.