


E-1

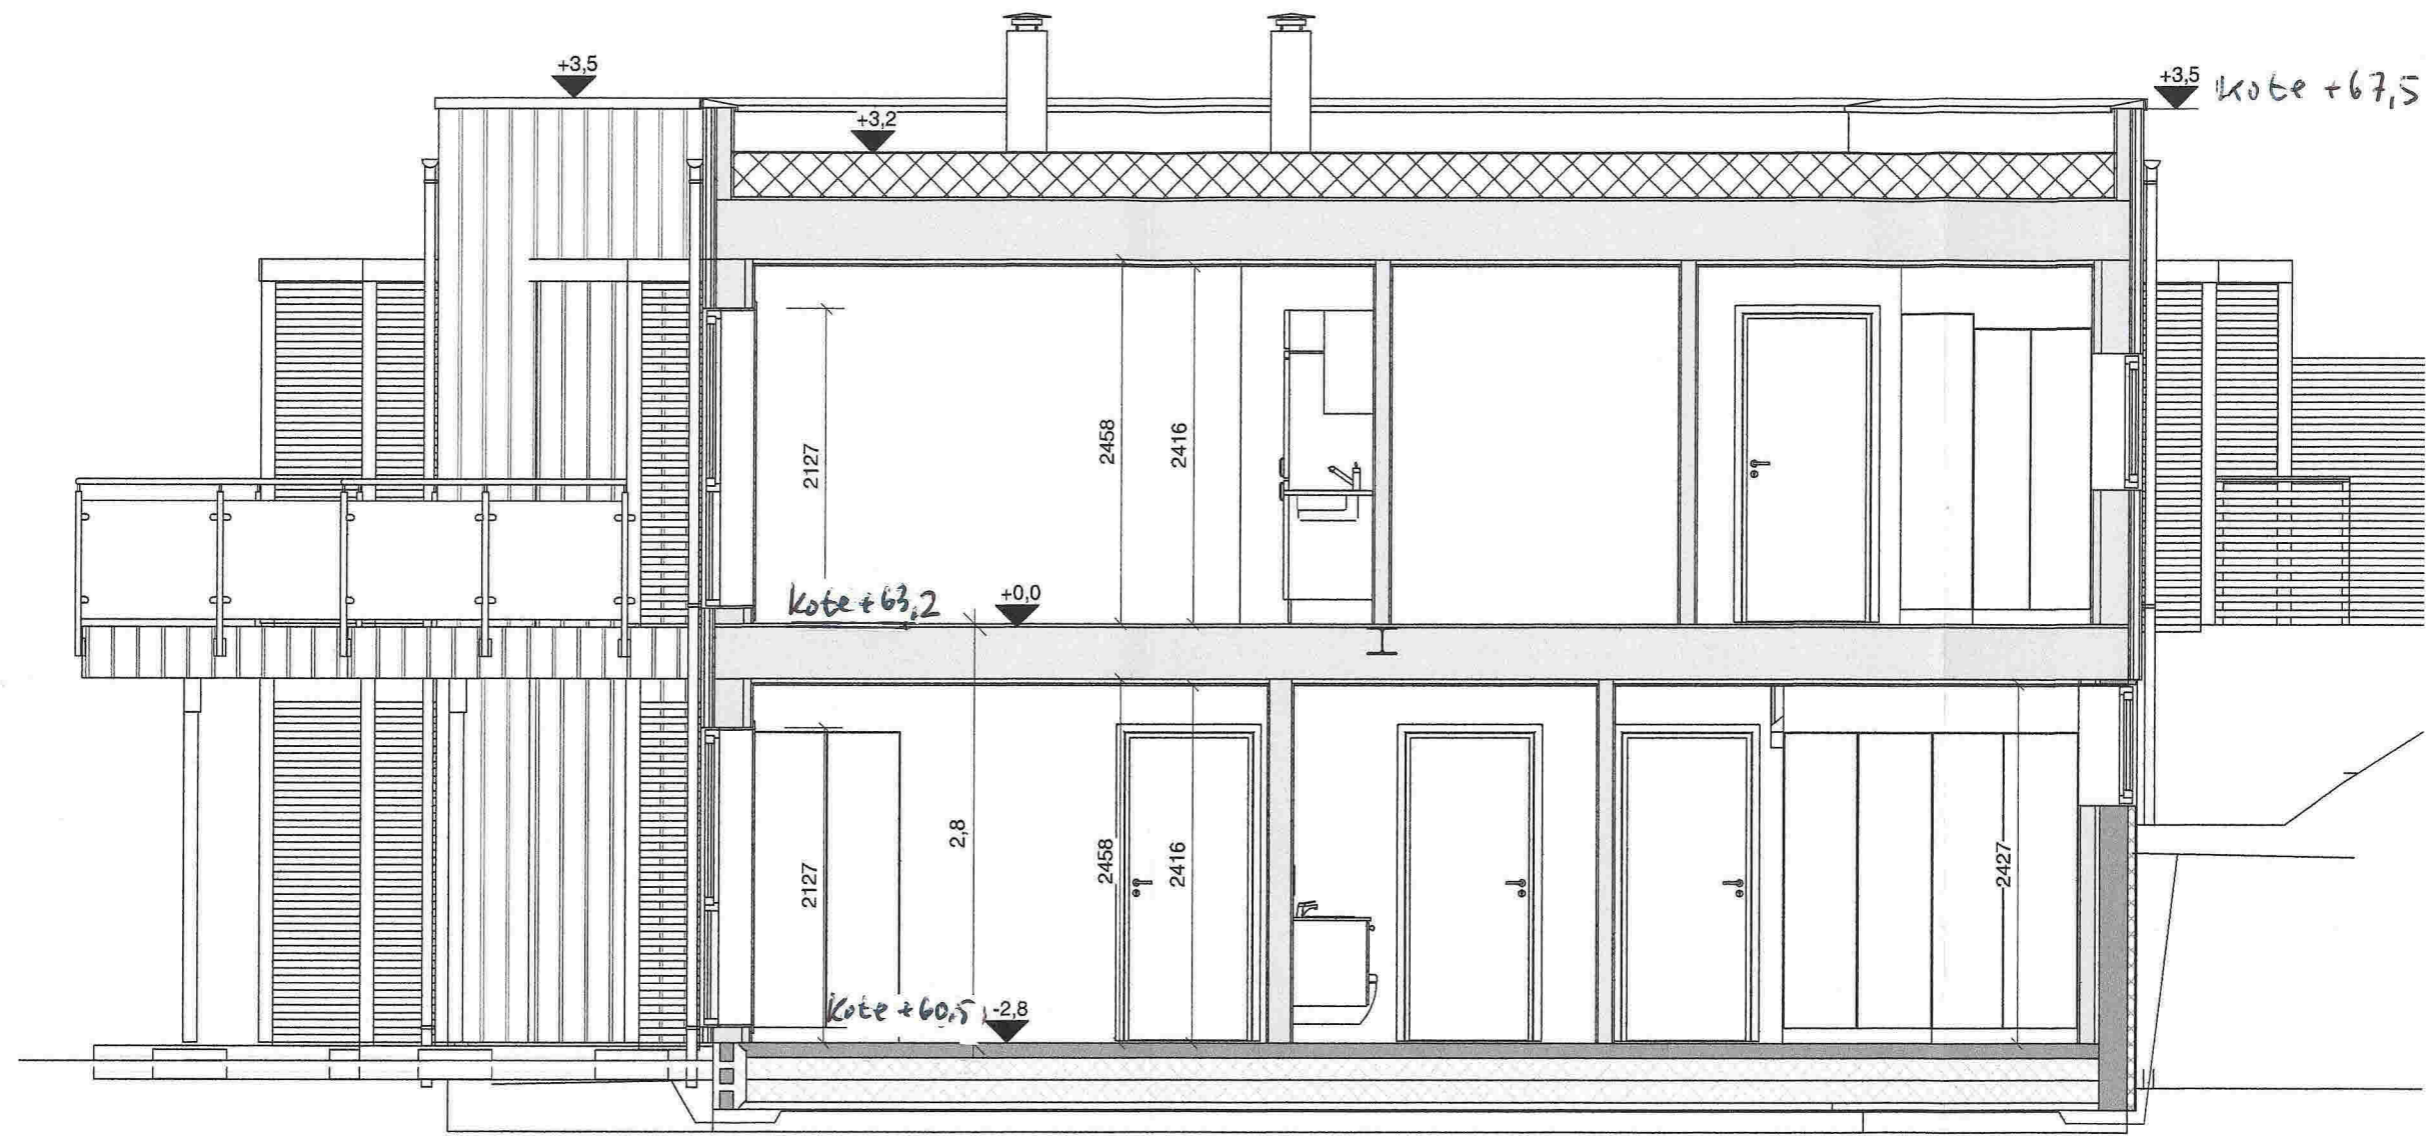

E	Rev. arb. tegn. iht. mail	ib	HHF	19.12.18
Rev.	Revisjonen gjelder	Utført	Kontr.	Dato

Frekhaug Utbygging AS Enebolig i rekke 10/45,61 Holbergstien 39 Meland kommune		Målestokk 1 : 50	Dato 07.12.18
 Hellvik Hus AS Jærveien 1250, 4375 Hellvik 51 46 16 00 firmapost@hellvikhus.no www.hellvikhus.no		Prosjekt status Arbeidstegning	Tegnet ib
		Tegning nr. B-07	Kontr. HHFrekh
		Prosjekt nr.	Rev. E
		Tittel Snitt A.	Original

Denne tegning er vår eiendom og må ikke urettmessig brukes eller etterlignes jfr. lov om åndsverk av 1961.