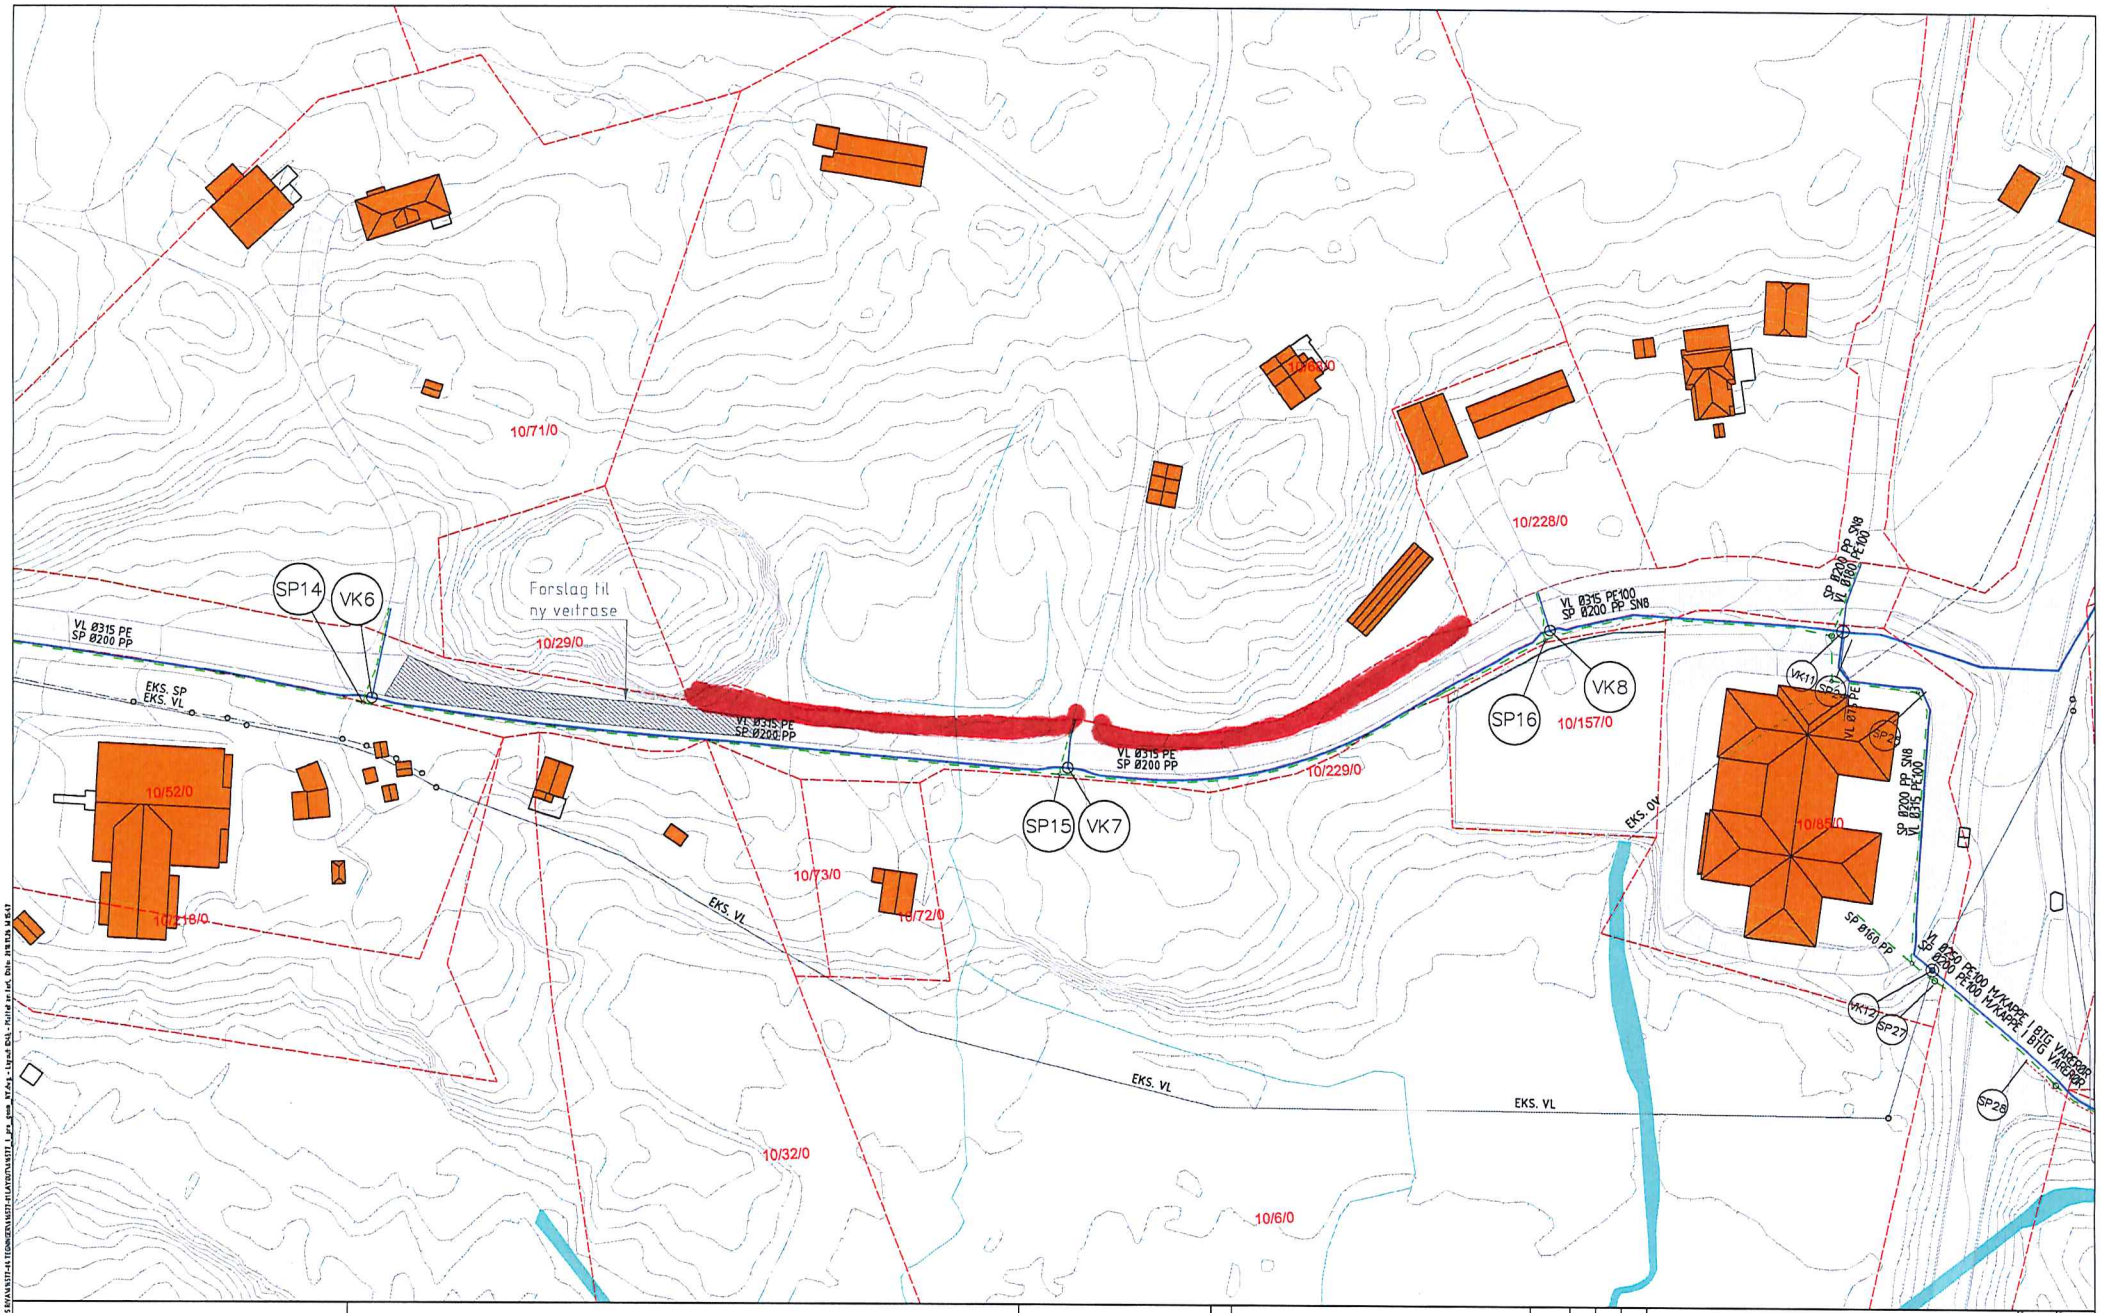

Ledninger	Eksisterende	Prosjektert
Vannledning (VL)		
Spillvann (SP)		

Symboler

Eiendomsgrenser

Vannkum (VK)

Spillvannskum (SP)

Nordpil og målestav

0 10 20 30

Horisontal skala 1:500

Høydedata NN2000

Rev.	Beskrivelse	Dato	Tegn.	Kontr	Godkj.
1	Søknad	21.11.2018	TL	KV	LKS

Merknader og forklaring:

1

2

Meland kommune

VA anlegg Tveit Holme

Plantegning

Fag	Format
RIVA	A1

Dato 20.11.2018

Målestokk/Format: A1 1:500, A3 1:1000

Multiconsult

www.multiconsult.no

Status	Konstr./Tegnet	Kontrollert	Godkjent
Søknad	TL	KV	LKS

Oppdragsnr.	Tegningsnr.	Rev.
616577	D4	1

Bygg ! Etasje ! Fag ! Dokument ! Type ! Løpenr.