



SITUASJONSKART

Gnr/Bar: 27/206
 Adresse: Heiane 46
 Eigar/søkar: Åshild og Andreas Sunnhordvik



Målestokk: 1:500
 Dato: 09.01.2019


Kvalitet : FKB-B

Gjeldande plan : Reguleringsplan
 Planformål : Bustad

Vår referanse: PAS

- Gjerde
- Usikker eigedomsgrense
- Målt eigedomsgrense
- Bolighus
- Andre bygg

Sign.

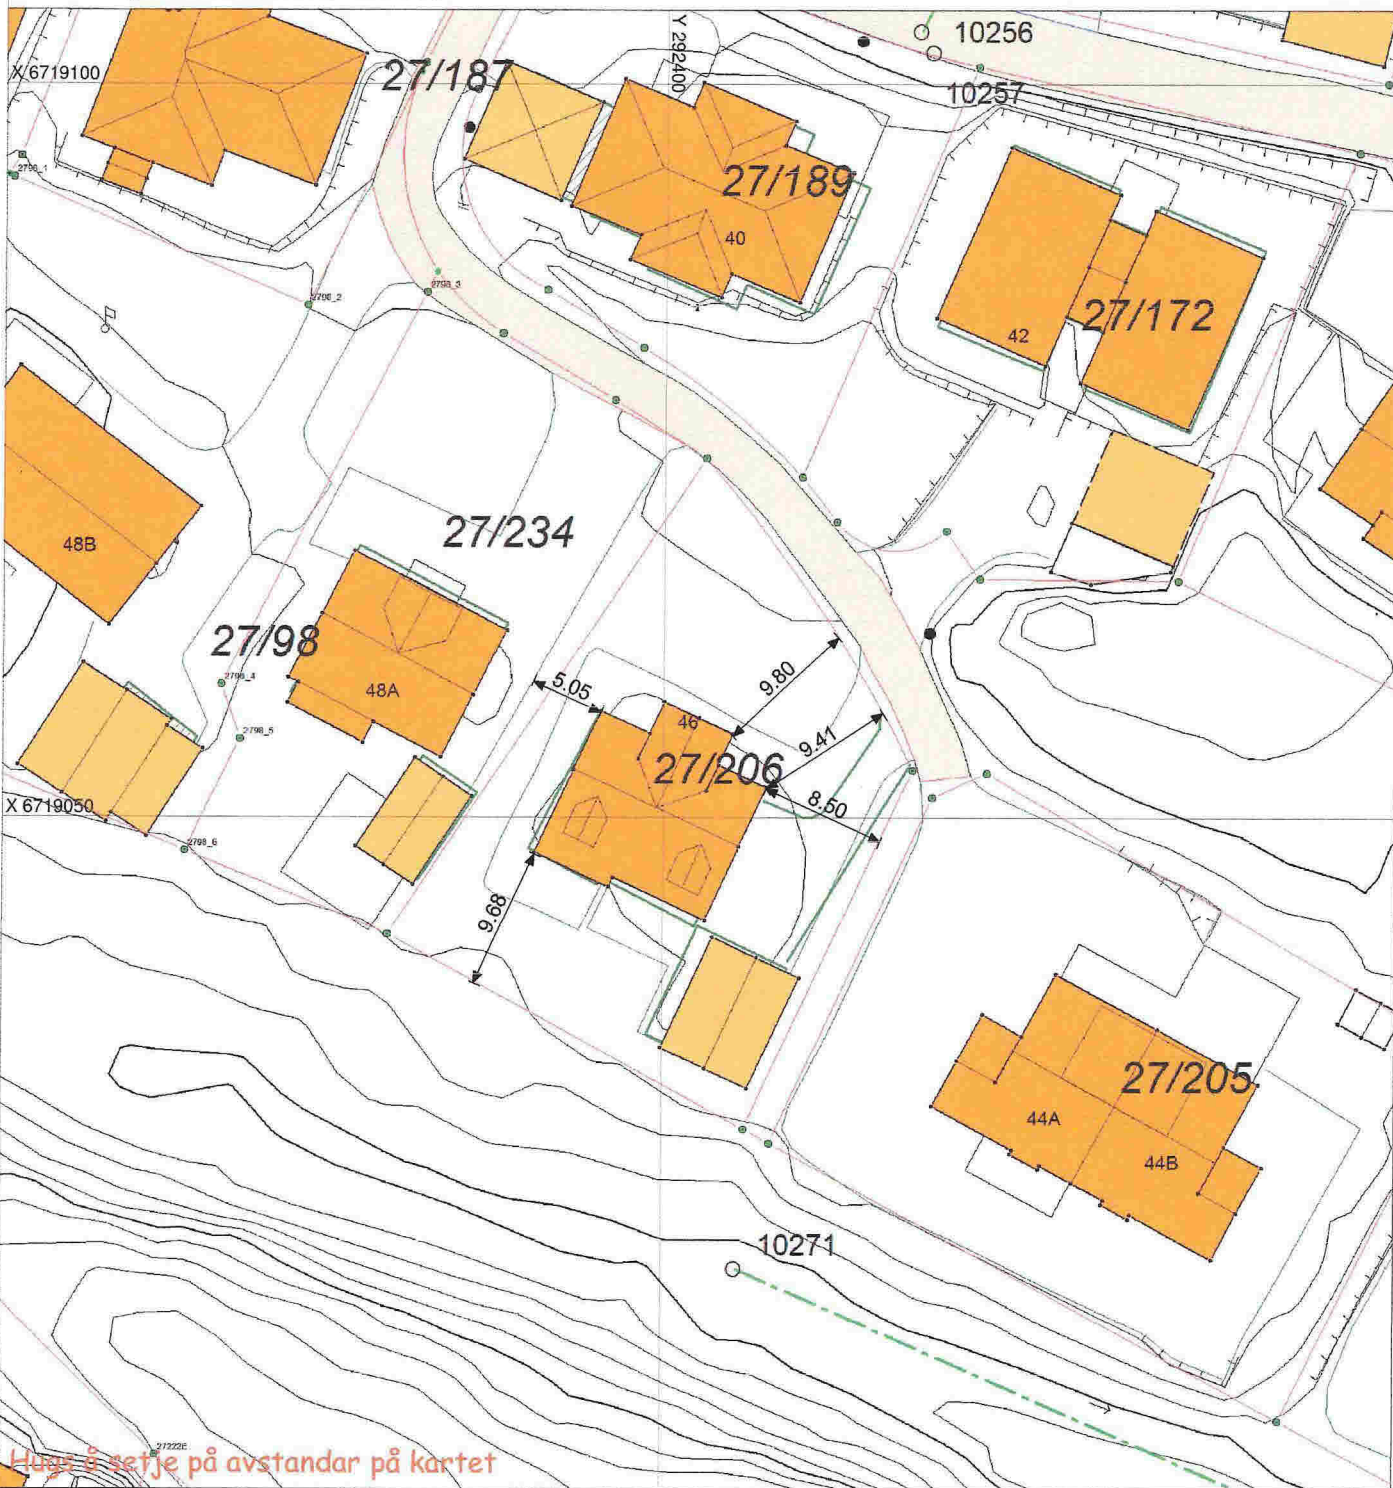

SITUASJONSPLAN

Tiltak

Underskrift Situasjonsplan Dato

E-1

FASADE: Nord



FASADE: Vest



FASADE: Sør



FASADE: Øst



Eksisterande

Tilbygg Heiane 46

DATA DESIGN SYSTEM

Fjeldstad & Sandvik
TIVRERTEAM

Tiltakshaver: Åshild og Andreas F Sunnhordvik

Byggeplass: Heiane 46

Kommune: Meland

Gnr: 27 Bnr: 206 Mål: 1 : 100 / A3

Fasader Eksisterende

Dato: 07.01.2019

Tegn: RF

Prosjekt nr.:


Tegn nr: 502

Tilbygg Heiane 46


Tegningen er beskyttet i.h.t. lov om opphavsrett.

E-2

SNITT A - A

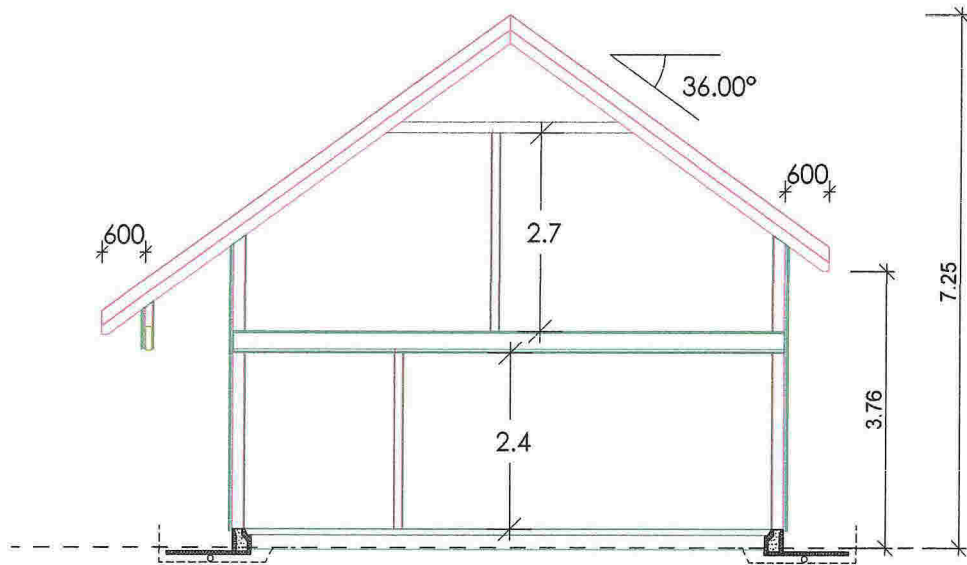

SNITT B - B

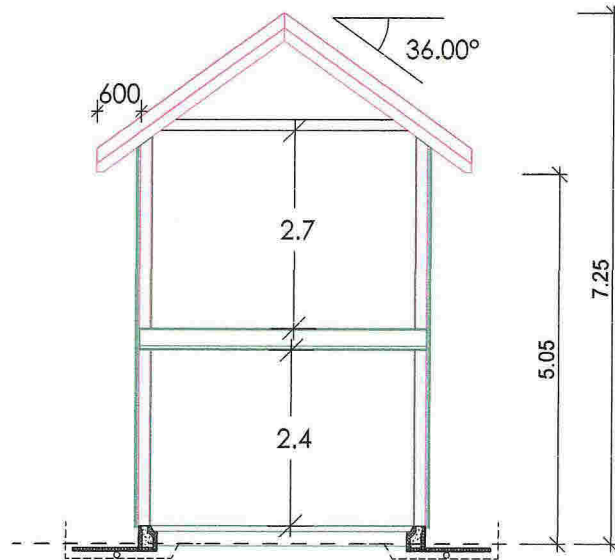

Tilbygg Heiane 46

DATA DESIGN SYSTEM

Fjeldstad & Sandvik
TØMRERTEAM

Tiltakshaver: Åshild og Andreas F Sunnhordvik

Byggeplass: Heiane 46

Kommune: Meland

Gnr: 27 Bnr: 206 Mål: 1 : 100 / A4

Dato: 10.01.2019

Tegn: RF

Prosjekt nr.:

Tegn.nr.: 504

Tilbygg Heiane 46

© Tegningen er beskyttet i.h.t. lov om opphavsrett.


Snitt A-A og B-B

E-3

FASADE: Nord



FASADE: Vest

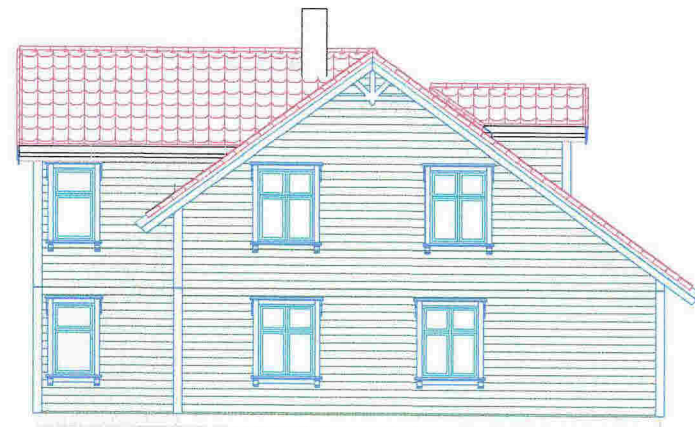

FASADE: Sør



FASADE: Øst



Fasader nytt tilbygg

Tilbygg Heiane 46

 Fjeldstad & Sandvik
TOMKRETEAM

Tiltakshaver: Åshild og Andreas F Sunnhordvik

Byggeplass: Heiane 46

Kommune: Meland

Gnr: 27 Bnr: 206 Mål: 1 : 100 / A3

Fasader Nytt tilbygg

 DATA DESIGN SYSTEM

Dato: 10.01.2019

Tegn: RF

Prosjekt nr.:

Tegn.nr: 502

Tilbygg Heiane 46

© Tegningen er beskyttet i.h.t. lov om opphavsrett.