

## Erklæring

Underteikna eigar av:

GNR 22 BNR 184 – Kolos Eiendom AS,

gir med dette Meland kommune - kommunenummer 1256, organisasjonsnummer 951 549 770, løyve til å legge og ha liggande overvassleidning med tilhøyrande installasjonar mv, som vist på samkopierte kart i målestokk 1:500, datert 11.01.2019.

Av omsyn til framtidig tilsyn, vedlikehald og reparasjonar skal kommunen ha uhindra tilgang til leidningsanlegg og tilhøyrande installasjonar mv, med de køyretøy som kommunen finner hensiktsmessig. Ved reparasjon og vedlikehald har kommunen når som helst rett til utan vederlag å grave opp leidningsanlegget. Medfører arbeidet hermed tap eller skade for grunneigaren godtgjerast dette etter avtale eller i mangel av såleis ved skjønn.

Kommunen skal i kvart enkelt tilfelle, så vidt praktisk mogleg, å bringe terrenget i den stand det var før reparasjonsarbeidet ble påbegynt.

Det må ikkje utan løyve frå Meland Kommune, byggjast eller fundamentast nærare leidningsanlegg og tilhøyrande installasjonar enn 2 meter, målt fra ytterkant leidning. Mur eller fundament må i tilfelle byggjast så djupt og utførast på en slik måte at byggverka ikkje lid skade i tilfelle leidningsanlegget eller installasjonane blir grava opp.

Det må heller ikkje utan samtykke fra Meland kommune gjerast forandringar i terrengets nivå, eller plantes trær av stor type over leidningsanlegg eller tilhøyrande installasjonar mv. Dersom det av omsyn til grunneigar si interesser skulle bli aktuelt å foreta en omlegging av leidningsanlegg eller tilhøyrande installasjonar mv, vil slik omlegging ikkje bli kosta av kommunen.

Denne erklæring kan tinglysast på GNR 22 BNR 187.

Stavanger, den 14.1.19


Kolos Eiendom AS – 913 566 009

Heimelshavar – namn og organisasjonsnummer



Heimelshavar - blokkbokstavar

TRYGVE JACOBSEN

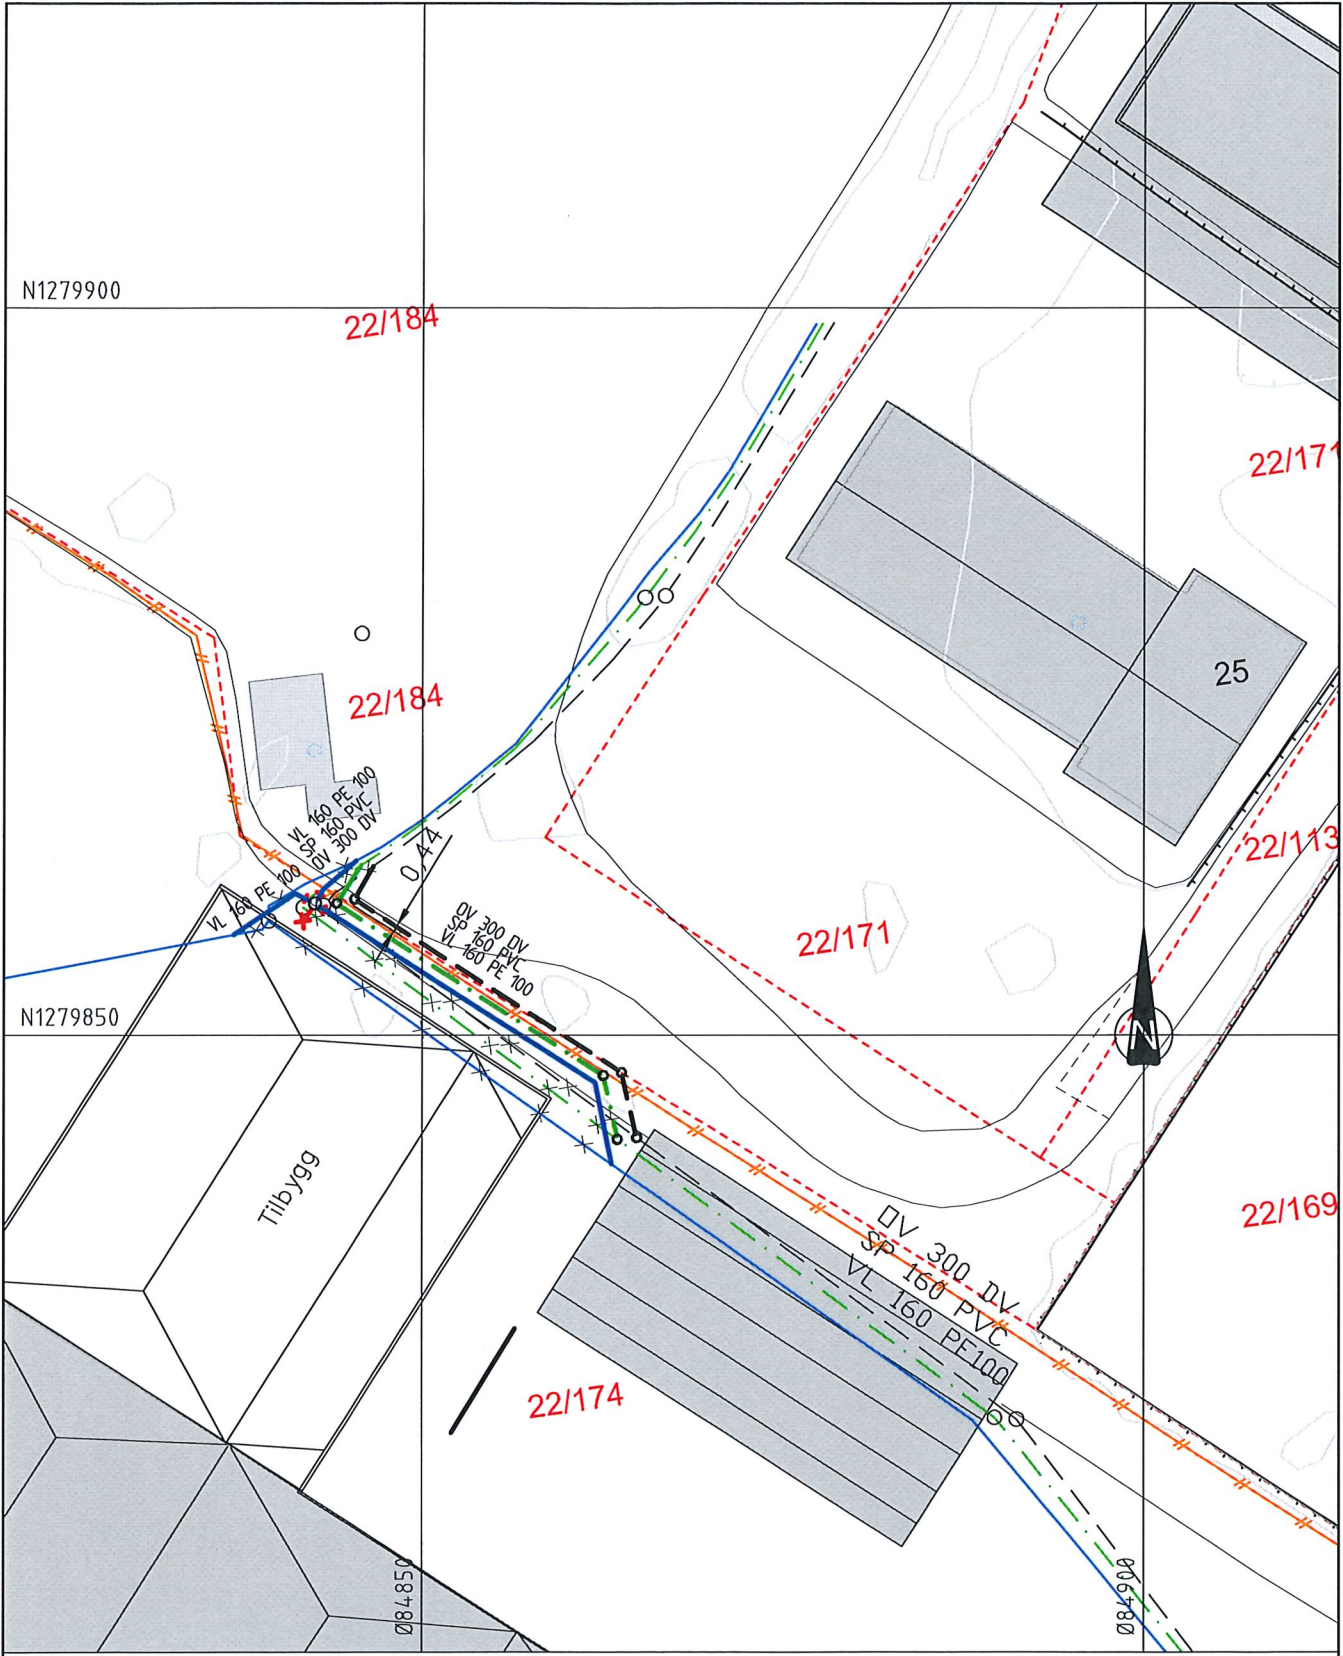

- Vannledning (VL)
- - - Spillvannsledning (SP)
- - - Overvannsledning (OV)
- - - Eks. ledninger
- x x x x x Ledning utgår
- Stakekum
- + ○ Vannledningskum m/stengeventil
- - - Eiendomsgrense

Rev.	Dato	Sign.	Revisjonen gjelder
Oppdragsgiver			
<b>Mjåtveitflaten 55 AS</b>			
Prosjekt			Tegn. Kontr. Godkj.
Mjåtveitflaten 55. Omlegging VA.			THF BN THF
Vann- og avløpsplan.			Dato: 11.01.19
			Målestokk: 1:500/A4
			Prosjektnr.
			<b>18065</b>
			Tegningsnr. Rev.
			<b>GH90</b>

Kanalveien 5  
 5068 Bergen  
 Tlf. 55 59 82 60  
 e-post:  
 post@haugenvva.no