

# SITUASJONSKART

Gnr/Bnr: 45/54, 140  
Adresse: Kari og Konrad Io  
Eigar/søkar: Kari og Konrad Io  
Kvalitet: FKB-B  
Gjeldande plan: Kommuneplan  
Planformål: Industri/småbåthavn  
Vår referanse: PAS



MELAND  
KOMMUNE




Målestokk: 1:500  
Dato: 30.10.2018

Alt. A

- Gjerde
- Usikker eigedomsgrense
- Målt eigedomsgrense
- Bolighus
- Andre bygg

Sign. ....

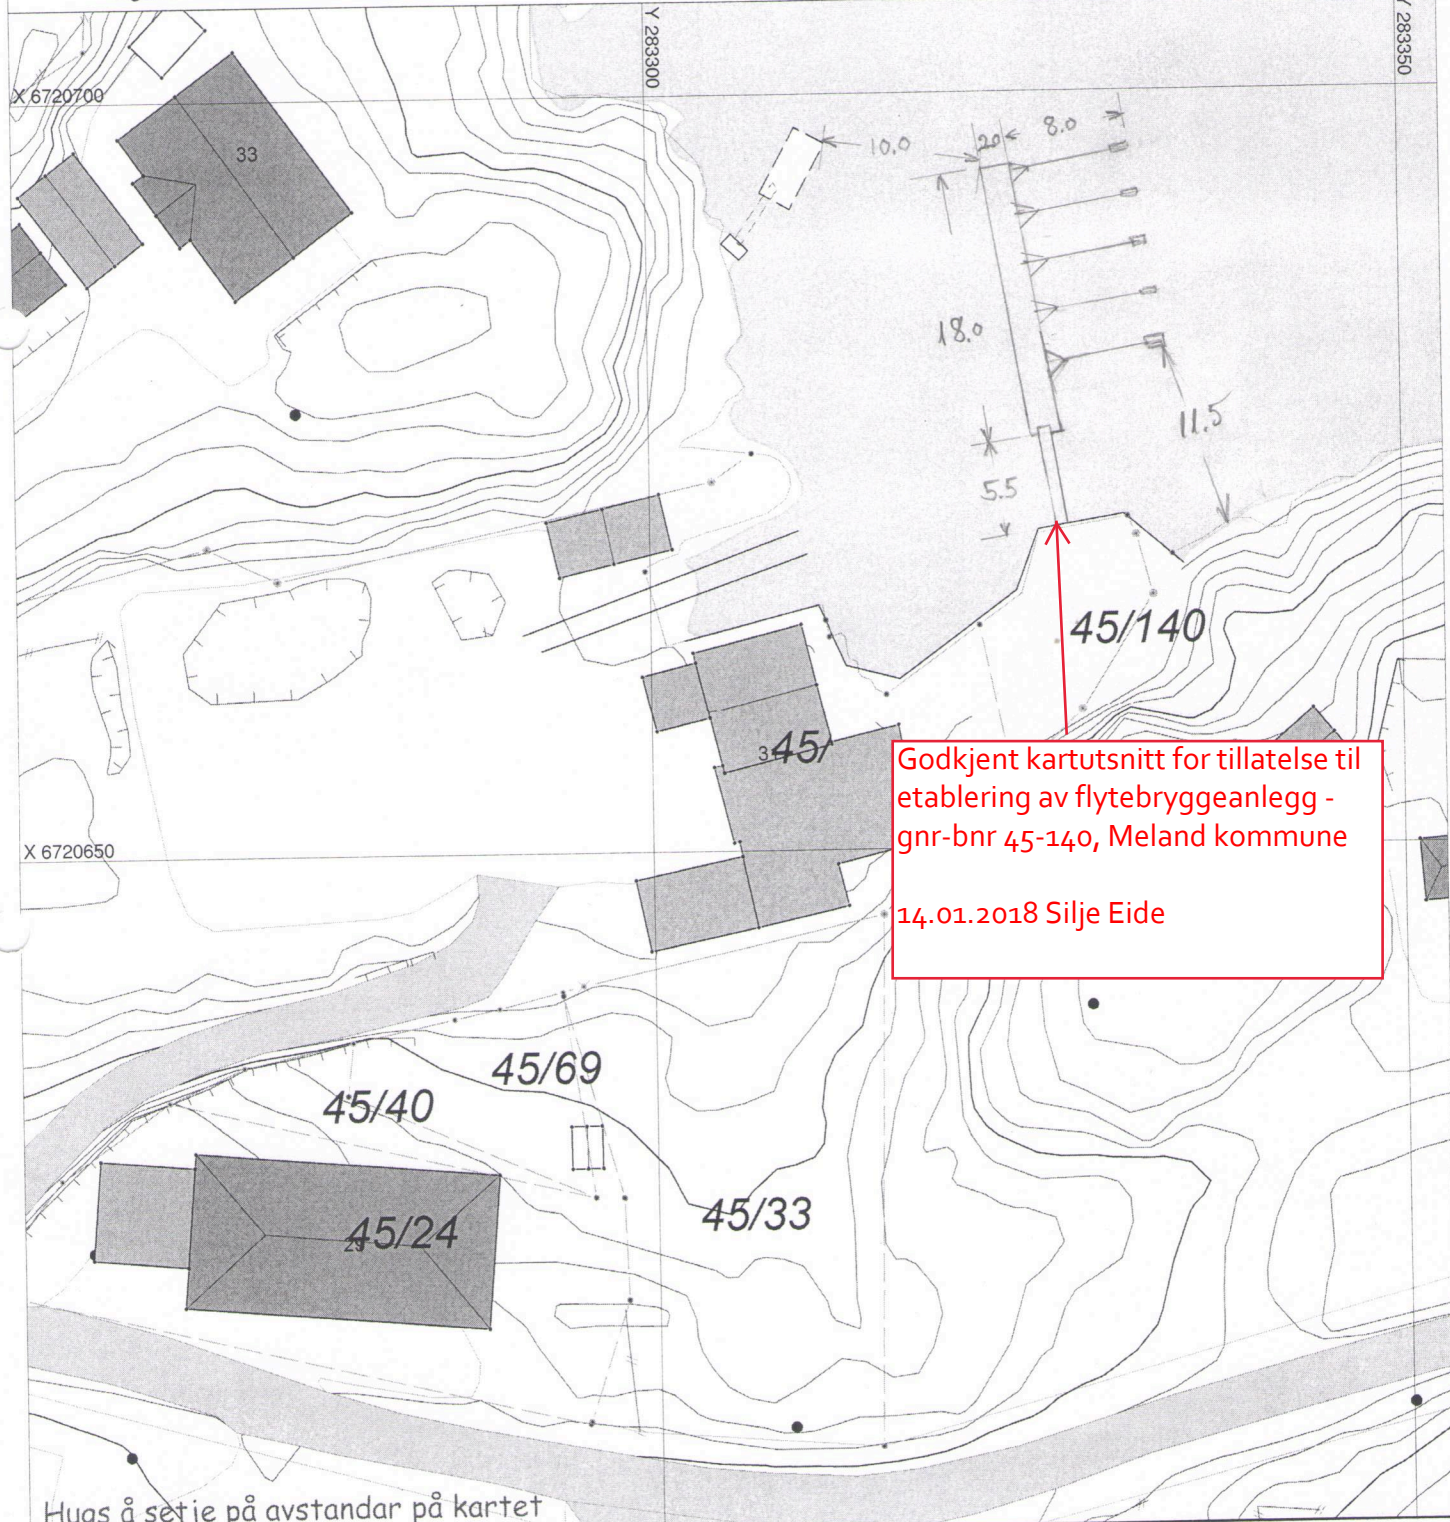

Godkjent kartutsnitt for tillatelse til etablering av flytebryggeanlegg - gnr-bnr 45-140, Meland kommune  
14.01.2018 Silje Eide

Hugs å setje på avstandar på kartet

# SITUASJONSPLAN

Tiltak

Underskrift Situasjonsplan

Dato