

TEKNIFORKLARING

- Bygninger og anlegg
- B Bustader - fritliggende småhus
 - B Bustader - konsentrerte småhus
 - L Leikeplass
 - Henteplass post og buss



- Samferdsel og teknisk infrastruktur
- V Kjøreveg
 - Gatetun Kjørbar gangveg
 - P Parkeringsplassar

- Grøntstruktur
- Vegetasjonsskjerm

- Omsynssoner
- Frisiktsone langs veg

- Plangrense
- Formålsgrense
- Byggjegenre
- Planlagt tomtegrense
- Frisiktsline
- Støyskjerm

- Eksisterende bygg som skal rivast
- Eksisterende bygg som inngår i planen
- Planlagte bygg

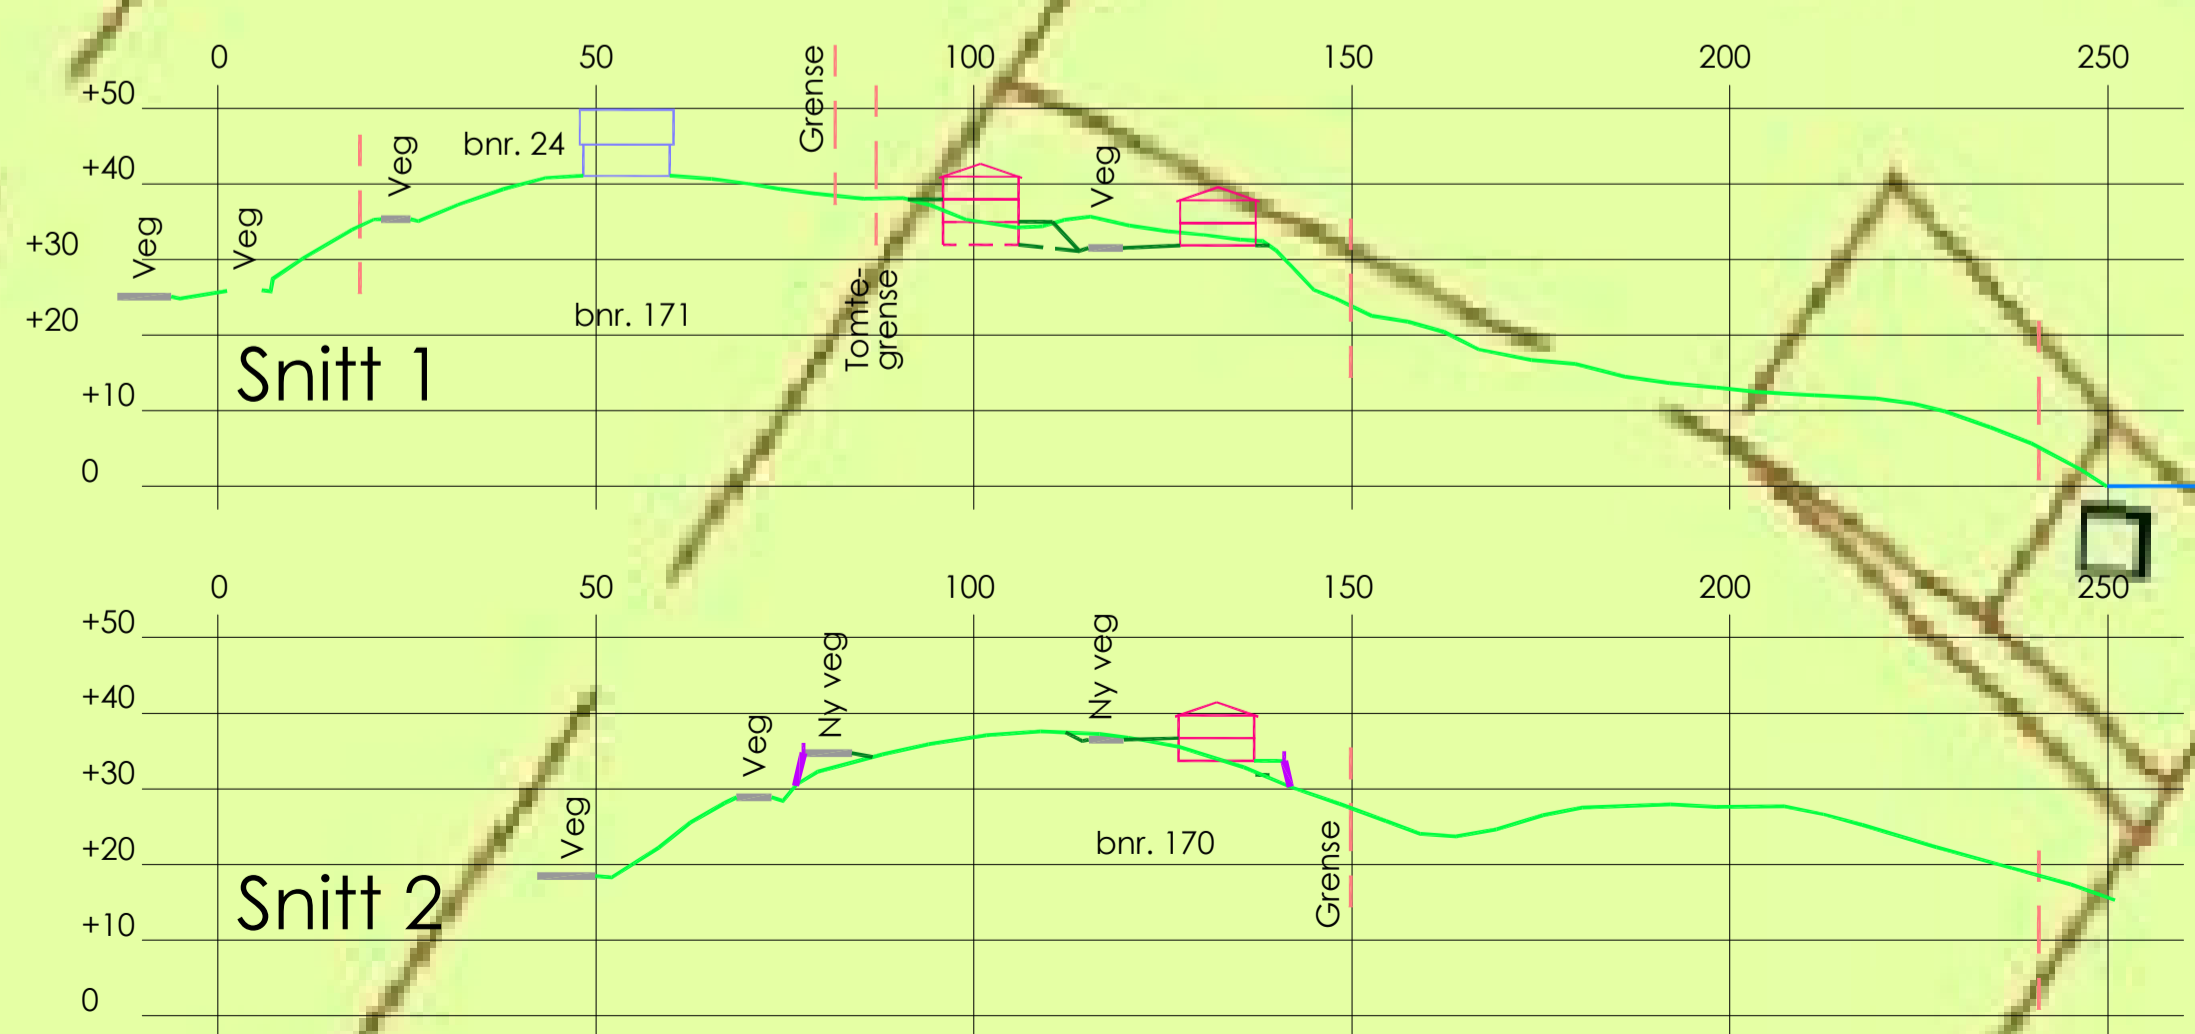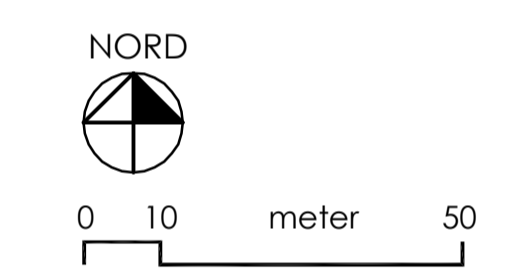

MELAND KOMMUNE Detaljplan for Lillebergen Gnr. 26 bnr. 10		Mål Sjø målestav A3 = 1 : 1000
SAKSHANDSAMING 1. gangs handsaming i planutvalet Offentleg ettersyn 2. gangs handsaming i planutvalet Kommunestyret		Dato - sign.
REVISJONAR		
Tom Neumann	Dato	Sist revidert
Siv. ing. Vidar Mjøs Fabrikkgaten 7B, 5059 BERGEN	20.03.2013 Prosjekt nr. 588	Teikning nr. 01