

SITUASJONSKART

Gnr/Bnr: 34/1
Adresse: Bjørndalsvegen
Eigar/søkar:

Kvalitet :

Målestokk: 1:250
Dato: 30.06.2015

Gjeldande plan : Kommuneplanen
Planformål : LNF-område

Vår referanse:


Sign.



MELAND
KOMMUNE
25-January-2019



- | | | | |
|--|------------------------|--|------------|
| | Gjerde | | Bolighus |
| | Usikker eigedomsgrense | | Andre bygg |
| | Målt eigedomsgrense | | |

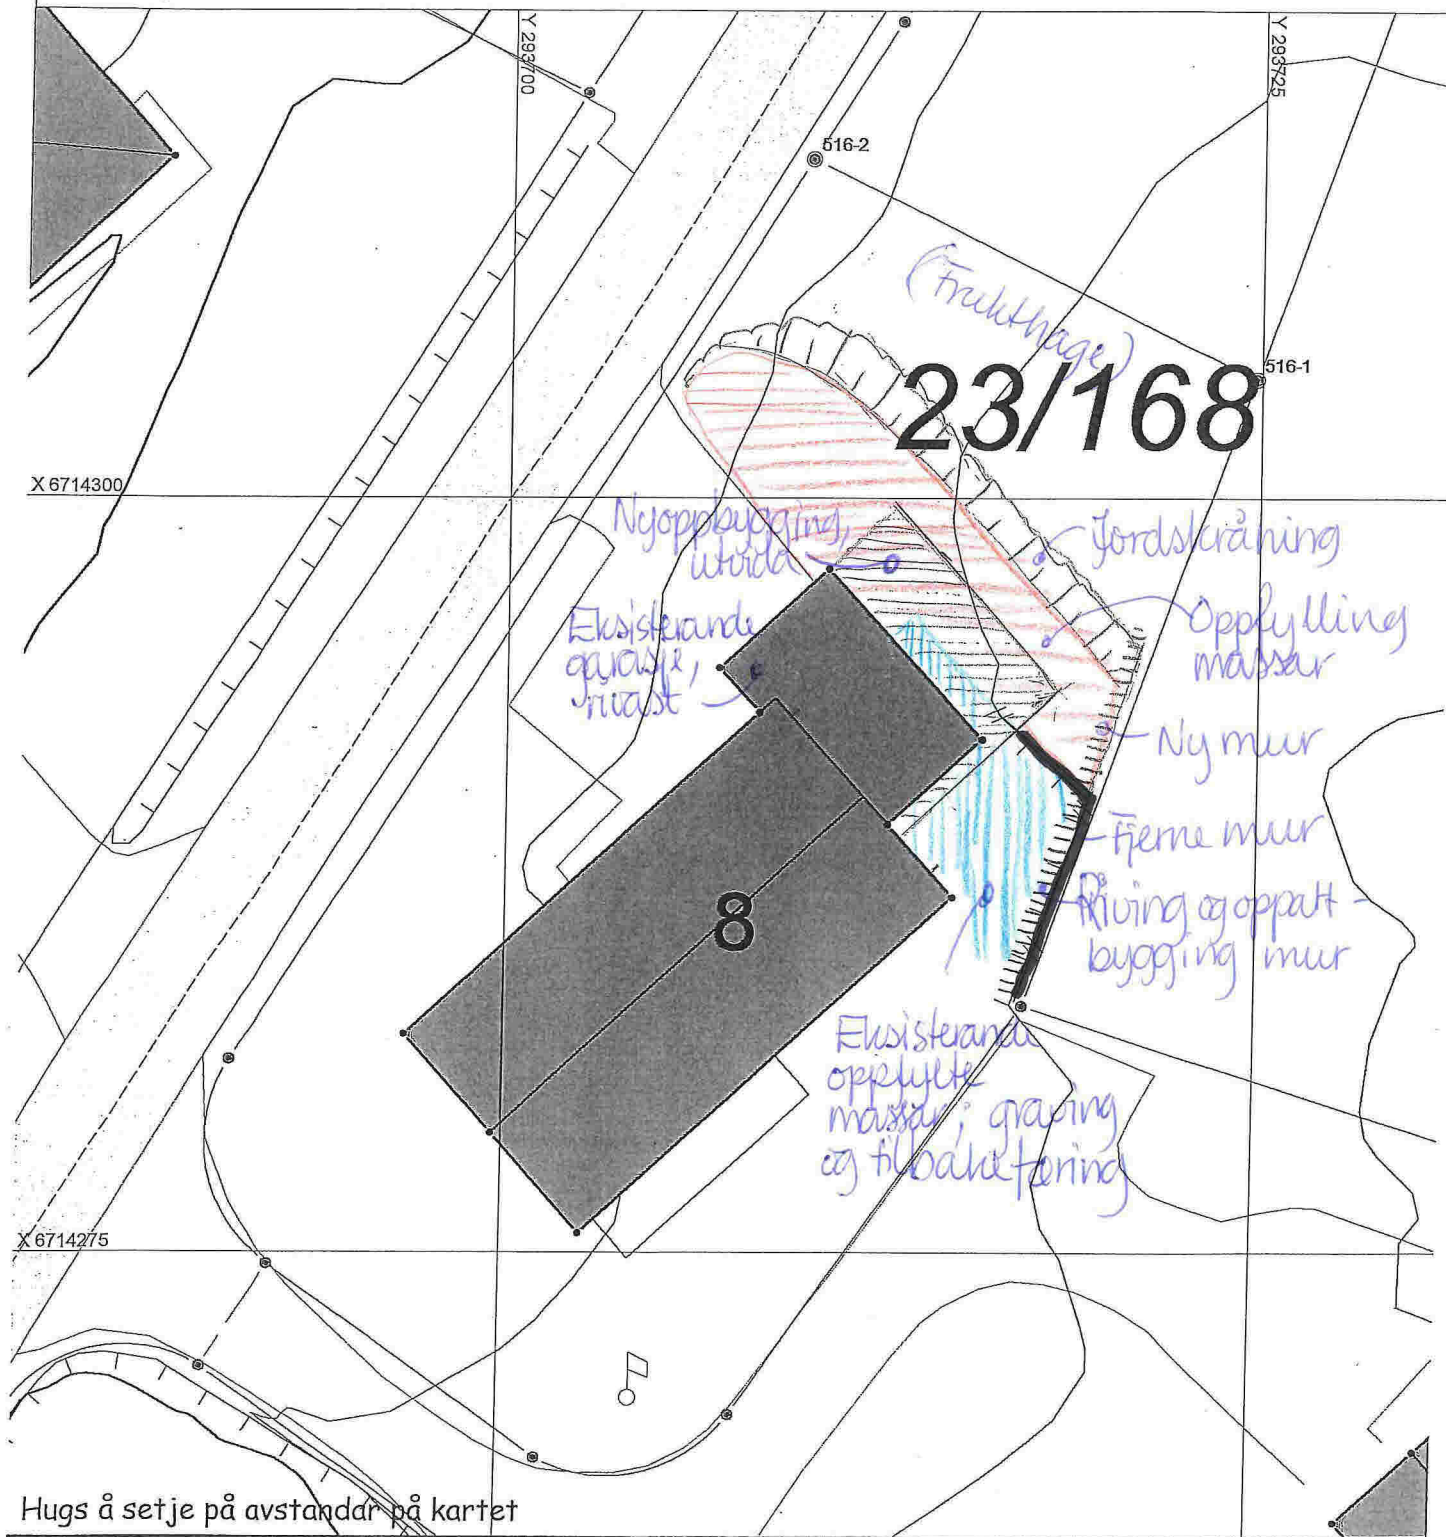

Hugs å setje på avstandar på kartet

SITUASJONSPLAN



Tiltak

Underskrift Situasjonplan

Dato

7

SITUASJONSKART

Gnr/Bnr: 23/168
Adresse: Frekhaugskogen 8
Eigar/søkar:

Kvalitet:

Gjeldande plan :
Planformål :

Vår referanse:

Sign.




Målestokk: 1:250
Dato: 22.01.2019

MELAND
KOMMUNE



//	Gjerde		Bolighus
- -	Usikker eigedomsgrense		Andre bygg
—	Målt eigedomsgrense		

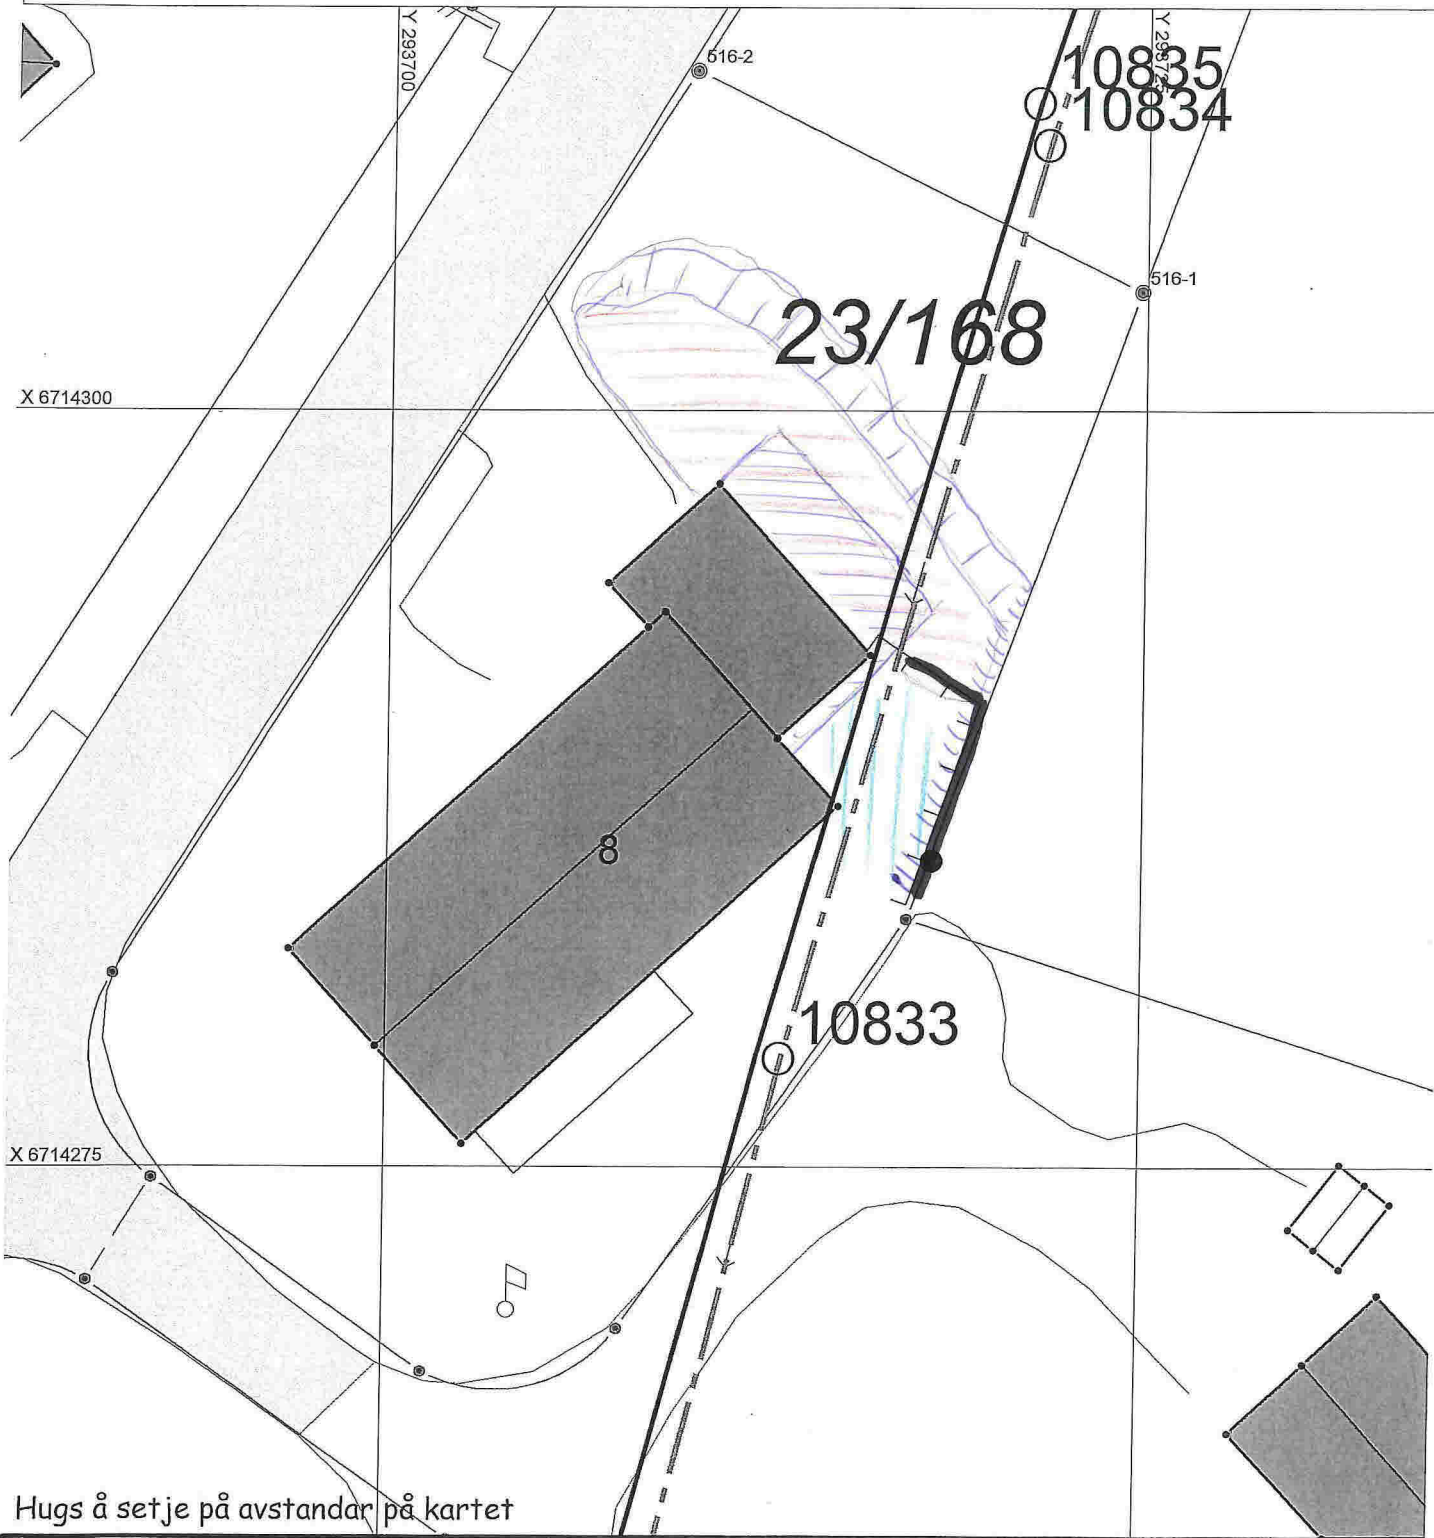

Hugs å setje på avstandar på kartet

SITUASJONSPLAN

Tiltak

Underskrift Situasjonsplan Dato

7

SITUASJONSKART

Gnr/Bnr: 23/168
Adresse: Frekhaugskogen 8
Eigar/søkar:

Kvalitet :

Gjeldande plan :
Planformål :

Vår referanse:

Sign.



Målestokk: 1:500
Dato: 22.01.2019

MELAND
KOMMUNE



- | | | | |
|-----------|------------------------|---|------------|
| —#—#— | Gjerde | ■ | Bolighus |
| - - - - - | Usikker eigedomsgrense | ■ | Andre bygg |
| — — — — — | Målt eigedomsgrense | | |



SITUASJONSPLAN

▨ Tiltak

Underskrift Situasjonsplan

Dato