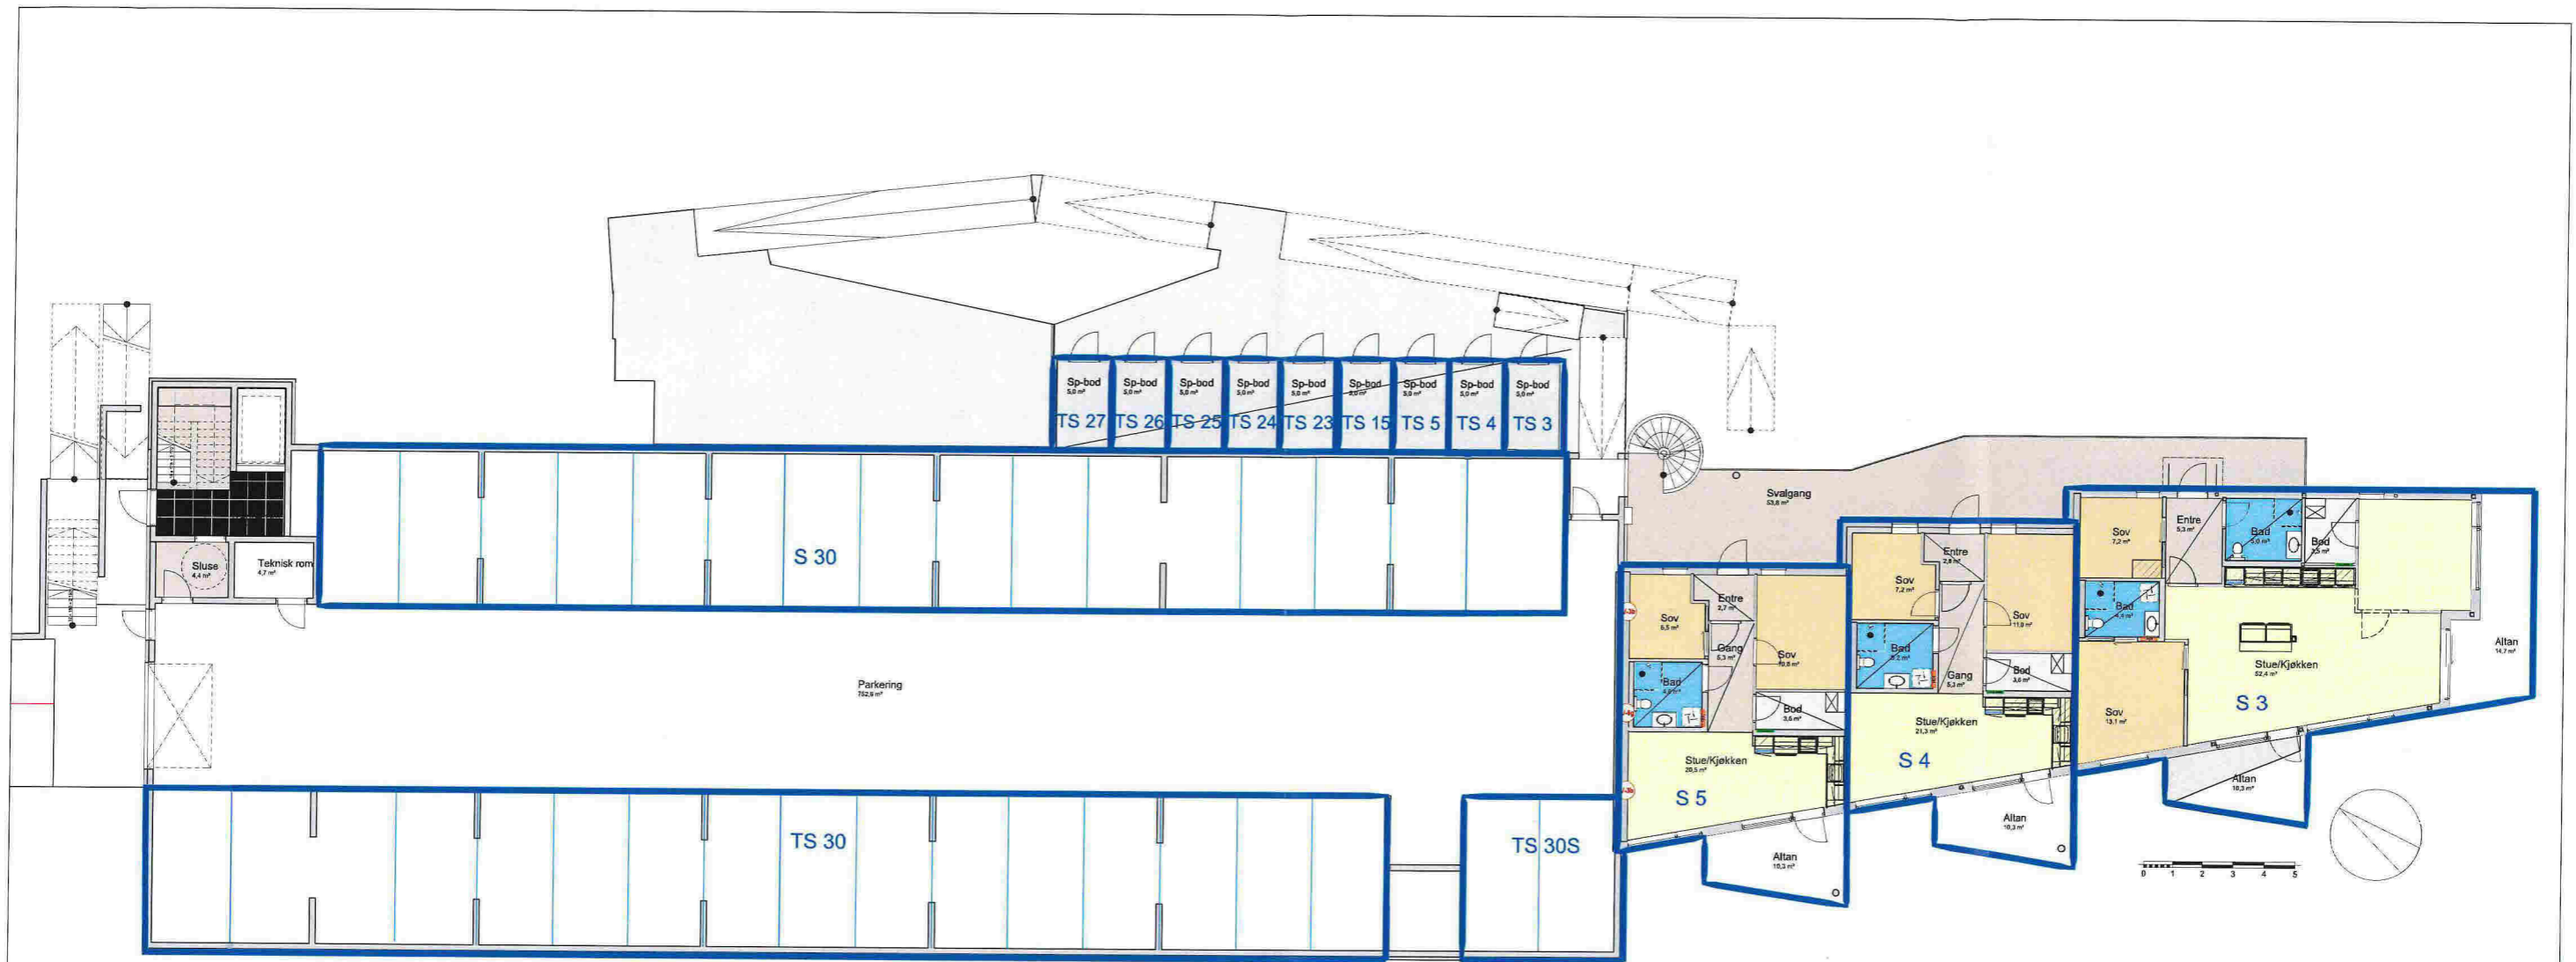

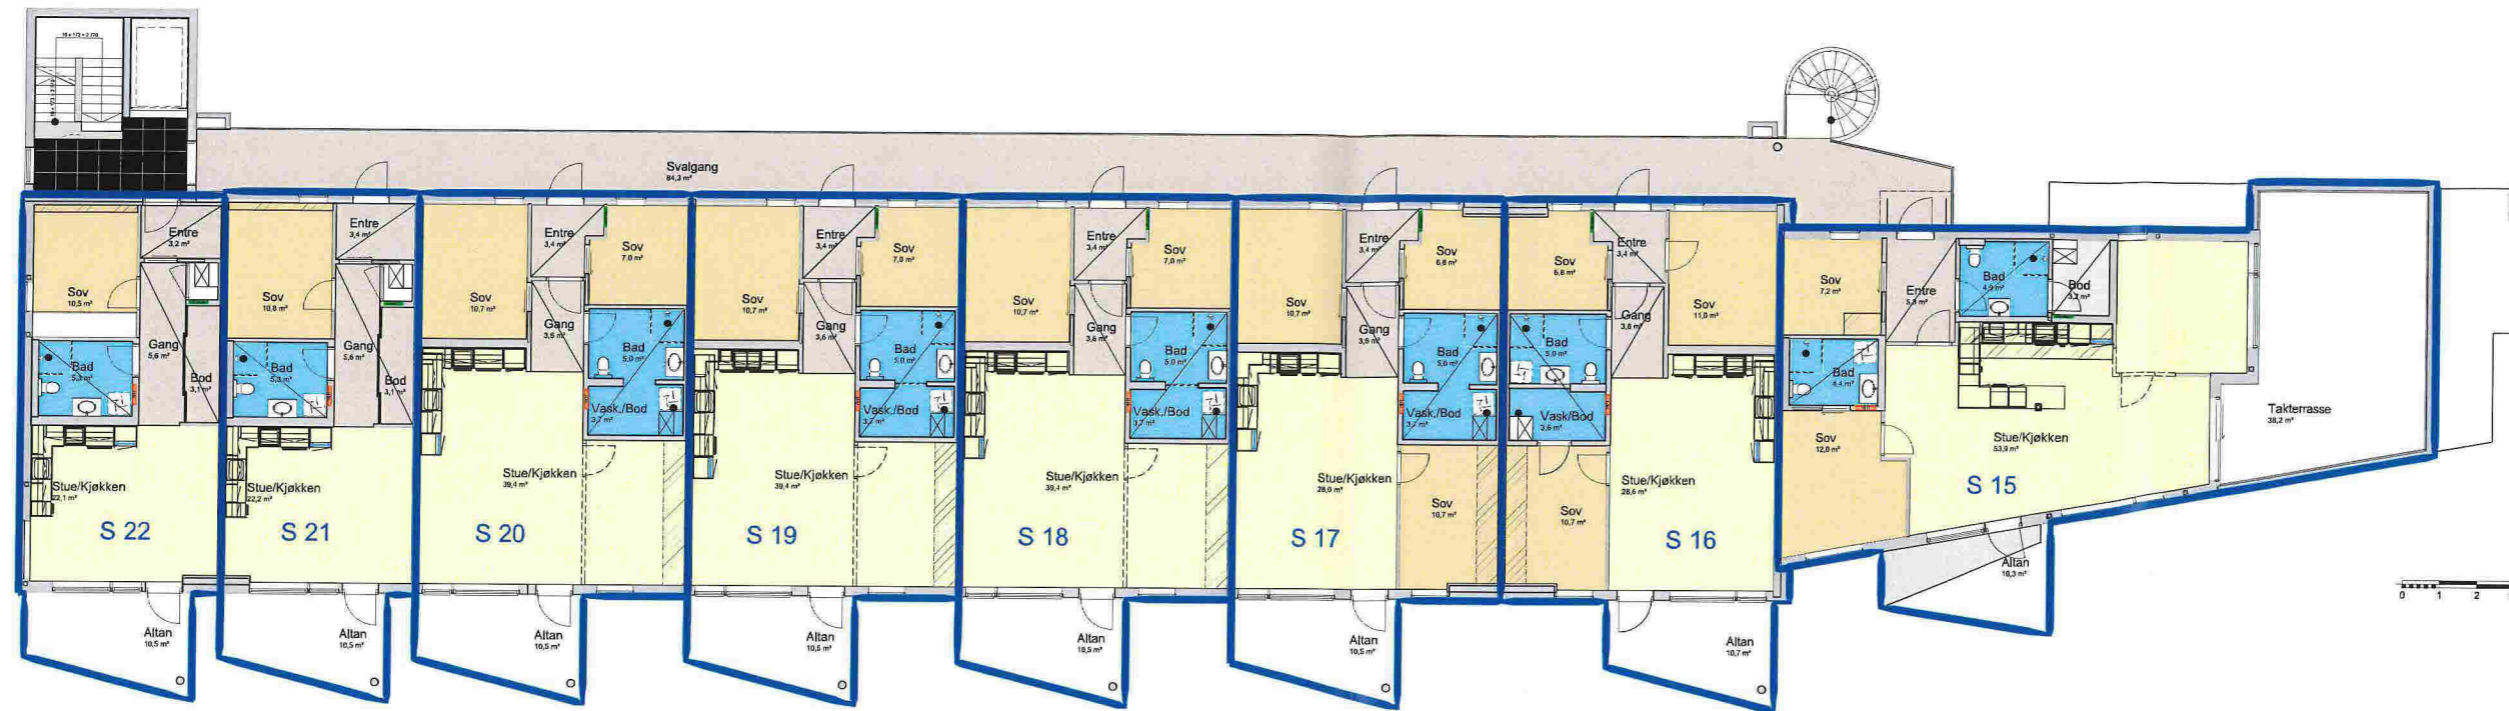




Rev.:	Dato:	Revisjon gjelder		Tegnet av:	Kontrollert av:
JM Norge AS Løypetona - Boligprosjekt Gnr.23,Bnr.509, Meland Plan 1.etasje Hus 1				 JM Norge AS ,Oslo Mustads vei 1,0283 Oslo Postboks 453,1327 Lysaker Telefon: 67 17 60 00 E-post: post@jm.no	
Dato: 23.11.2018	Tegnet av: BP	Kontrollert av: AB	FAGL: Checker	 PLAN & ARKITEKTUR Hamnevegen 53 Postboks 291,5203 Os Telefon: 56 57 00 70	
Målestokk: 1:200	Fase : Seksjoneringstegning	Prosjektnr.:	Tegningsnr.:	Rev.:	
		201516400	1		

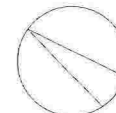


Rev.:	Dato:	Revisjon gjelder	Tegnet av:	Kontrollert av:
<p>JM Norge AS Løypetona - Boligprosjekt Gnr.23,Bnr.509, Meland Plan 2.etasje Hus 1</p>				
<p>Dato: 23.11.2018</p>		<p>Tegnet av: BP</p>	<p>Kontrollert av: AB</p>	<p>FAGL: Checker</p>
<p>Målestokk: 1:210</p>		<p>Fase : Seksjoneringstegning</p>	<p>Prosjektnr.: 201516400</p>	<p>Tegningsnr.: 2</p>
<p>   </p>				
<p>JM Norge AS,Oslo Mustads vei 1,0283 Oslo Postboks 453,1327 Lysaker Telefon: 67 17 60 00 E-post: post@jm.no</p>			<p>Hamnevegen 53 Postboks 291,5203 Os Telefon: 56 57 00 70</p>	



Rev.:	Dato:	Revisjon gjelder	Tegnet av:	Kontrollert av:
JM Norge AS Løypetona - Boligprosjekt Gnr.23,Bnr.509, Meland Plan 4.etasje Hus 1			 JM Norge AS, Oslo Mustads vei 1,0283 Oslo Postboks 453,1327 Lysaker Telefon: 67 17 60 00 E-post: post@jm.no	Hamnevegen 53 Postboks 291,5203 Os Telefon: 56 57 00 70
Dato: 23.11.2018	Tegnet av: BP	Kontrollert av: AB		
Målestokk: 1:200	Fase: Seksjoneringstegning	Prosjektnr.: 201516400	Tegningsnr.: 4	Rev.:





Rev.:	Dato:	Revisjon gjelder		Tegnet av:	Kontrollert av:
JM Norge AS Løypetona - Boligprosjekt Gnr.23,Bnr.509, Meland Plan 5.etasje Hus 1				 JM Norge AS, Oslo Mustads vei 1,0283 Oslo Postboks 453,1327 Lysaker Telefon: 67 17 60 00 E-post: post@jm.no	
Dato: 23.11.2018	Tegnet av: BP	Kontrollert av: AB	FAGL: Checker	 Hamnevegen 53 Postboks 291,5203 Os Telefon: 56 57 00 70	
Målestokk: 1:200	Fase: Seksjoneringstegning	Prosjektnr.: 201516400	Tegningsnr.: 5	Rev.:	