

Søknad om ferdigattest

Pbl § 21-10, SAK10 §§ 8-1 og 8-2

Søknaden gjelder							
Eiendom/ byggested	Gnr.	Bnr.	Festenr.	Seksjonsnr.	Bygningsnr.	Bolignr.	Kommune
	9	213					Meland Kommune
	Adresse				Postnr.	Poststed	
	Mongsedal				5918	FREKHAUG	

Ferdigattest	
Tilfredsstillert tiltaket kravene til ferdigattest?	<input checked="" type="checkbox"/> Ja <input type="checkbox"/> Nei Hvis nei, fyll ut informasjonen nedenfor.
Det gjenstår følgende arbeider av mindre vesentlig betydning som vil bli utført innen 14 dager:	Dato
Type arbeider	
Bekreftelse på at disse arbeidene er utført vil være kommunen i hende innen:	Dato

Oppdatert dokumentasjon	
Er det foretatt ikke søknadspliktige endringer/justeringer i forhold til tillatelsen?	
<input type="checkbox"/> Ja <input checked="" type="checkbox"/> Nei	Hvis ja, vedlegg oppdatert situasjonsplan, tegninger eller dokumentasjon som viser hva som er utført.

Sluttrapport for avfall		
Sluttrapport av	Dato	vedlegges søknaden
Ansvarlig søker forplikter seg til å påse at sluttrapporten blir ajourført og oppbevart.		Vedlegg nr. K -


Varmesystem			
Energiforsyning		Varmefordeling	
<input checked="" type="checkbox"/> Elektrisitet	<input type="checkbox"/> Sol	<input type="checkbox"/> Vannbåren gulvvarme	<input type="checkbox"/> Luftoppvarming
<input checked="" type="checkbox"/> Biobrensel	<input type="checkbox"/> Gass	<input type="checkbox"/> Vannbåren radioator	<input checked="" type="checkbox"/> Kamin/ovn/peis
<input type="checkbox"/> Varmepumpe - luft	<input type="checkbox"/> Olje/parafin	<input checked="" type="checkbox"/> Elektriske varmekabler	<input type="checkbox"/> Annet
<input type="checkbox"/> Varmepumpe - berg/sjø	<input type="checkbox"/> Annet	<input type="checkbox"/> Elektriske panelovner	<input type="checkbox"/> Ikke relevant
<input type="checkbox"/> Fjernvarme/spillvarme			

Erklæring	
<input checked="" type="checkbox"/>	Det bekreftes at tilstrekkelig dokumentasjon som grunnlag for driftsfasen er overlevert byggherrens eier

Vedlegg			
Beskrivelse av vedlegg	Gruppe	Nr. fra – til	Ikke relevant
Situasjonsplan, avkjøringsplan	D	-	<input checked="" type="checkbox"/>
Tegninger, plan, snitt, fasade	E	-	<input checked="" type="checkbox"/>
Redegjørelser/kart	F	1 - 1	<input type="checkbox"/>
Gjennomføringsplan	G	1 - 1	<input type="checkbox"/>
Sluttrapport for avfallsplan og miljøsaneringsbeskrivelse	K	-	<input checked="" type="checkbox"/>
Boligspesifikasjon i matrikkelen	H	-	<input checked="" type="checkbox"/>
Uttalelser fra andre offentlige myndigheter	I	-	<input checked="" type="checkbox"/>
Andre vedlegg	Q	-	<input checked="" type="checkbox"/>

Underskrifter	
Ansvarlig søker for tiltaket (for tiltak etter pbl § 20-1)	Tiltakshaver (bare for tiltak uten ansvarlig søker pbl § 20-4)
Foretak NHB Vest AS	Navn
Kontaktperson Anders Dalland	Kontaktperson
Telefon 97761033	Telefon
Mobiltelefon 97761033	Mobiltelefon
E-post andes.dalland@nhb.no	E-post
Dato 30.01.2019	Dato
Underskrift <i>Elisabeth H. Sleire</i>	Underskrift
Gjentas med blokkbokstaver NHB VEST AS	Gjentas med blokkbokstaver ELISABETH H. SLEIRE

F1

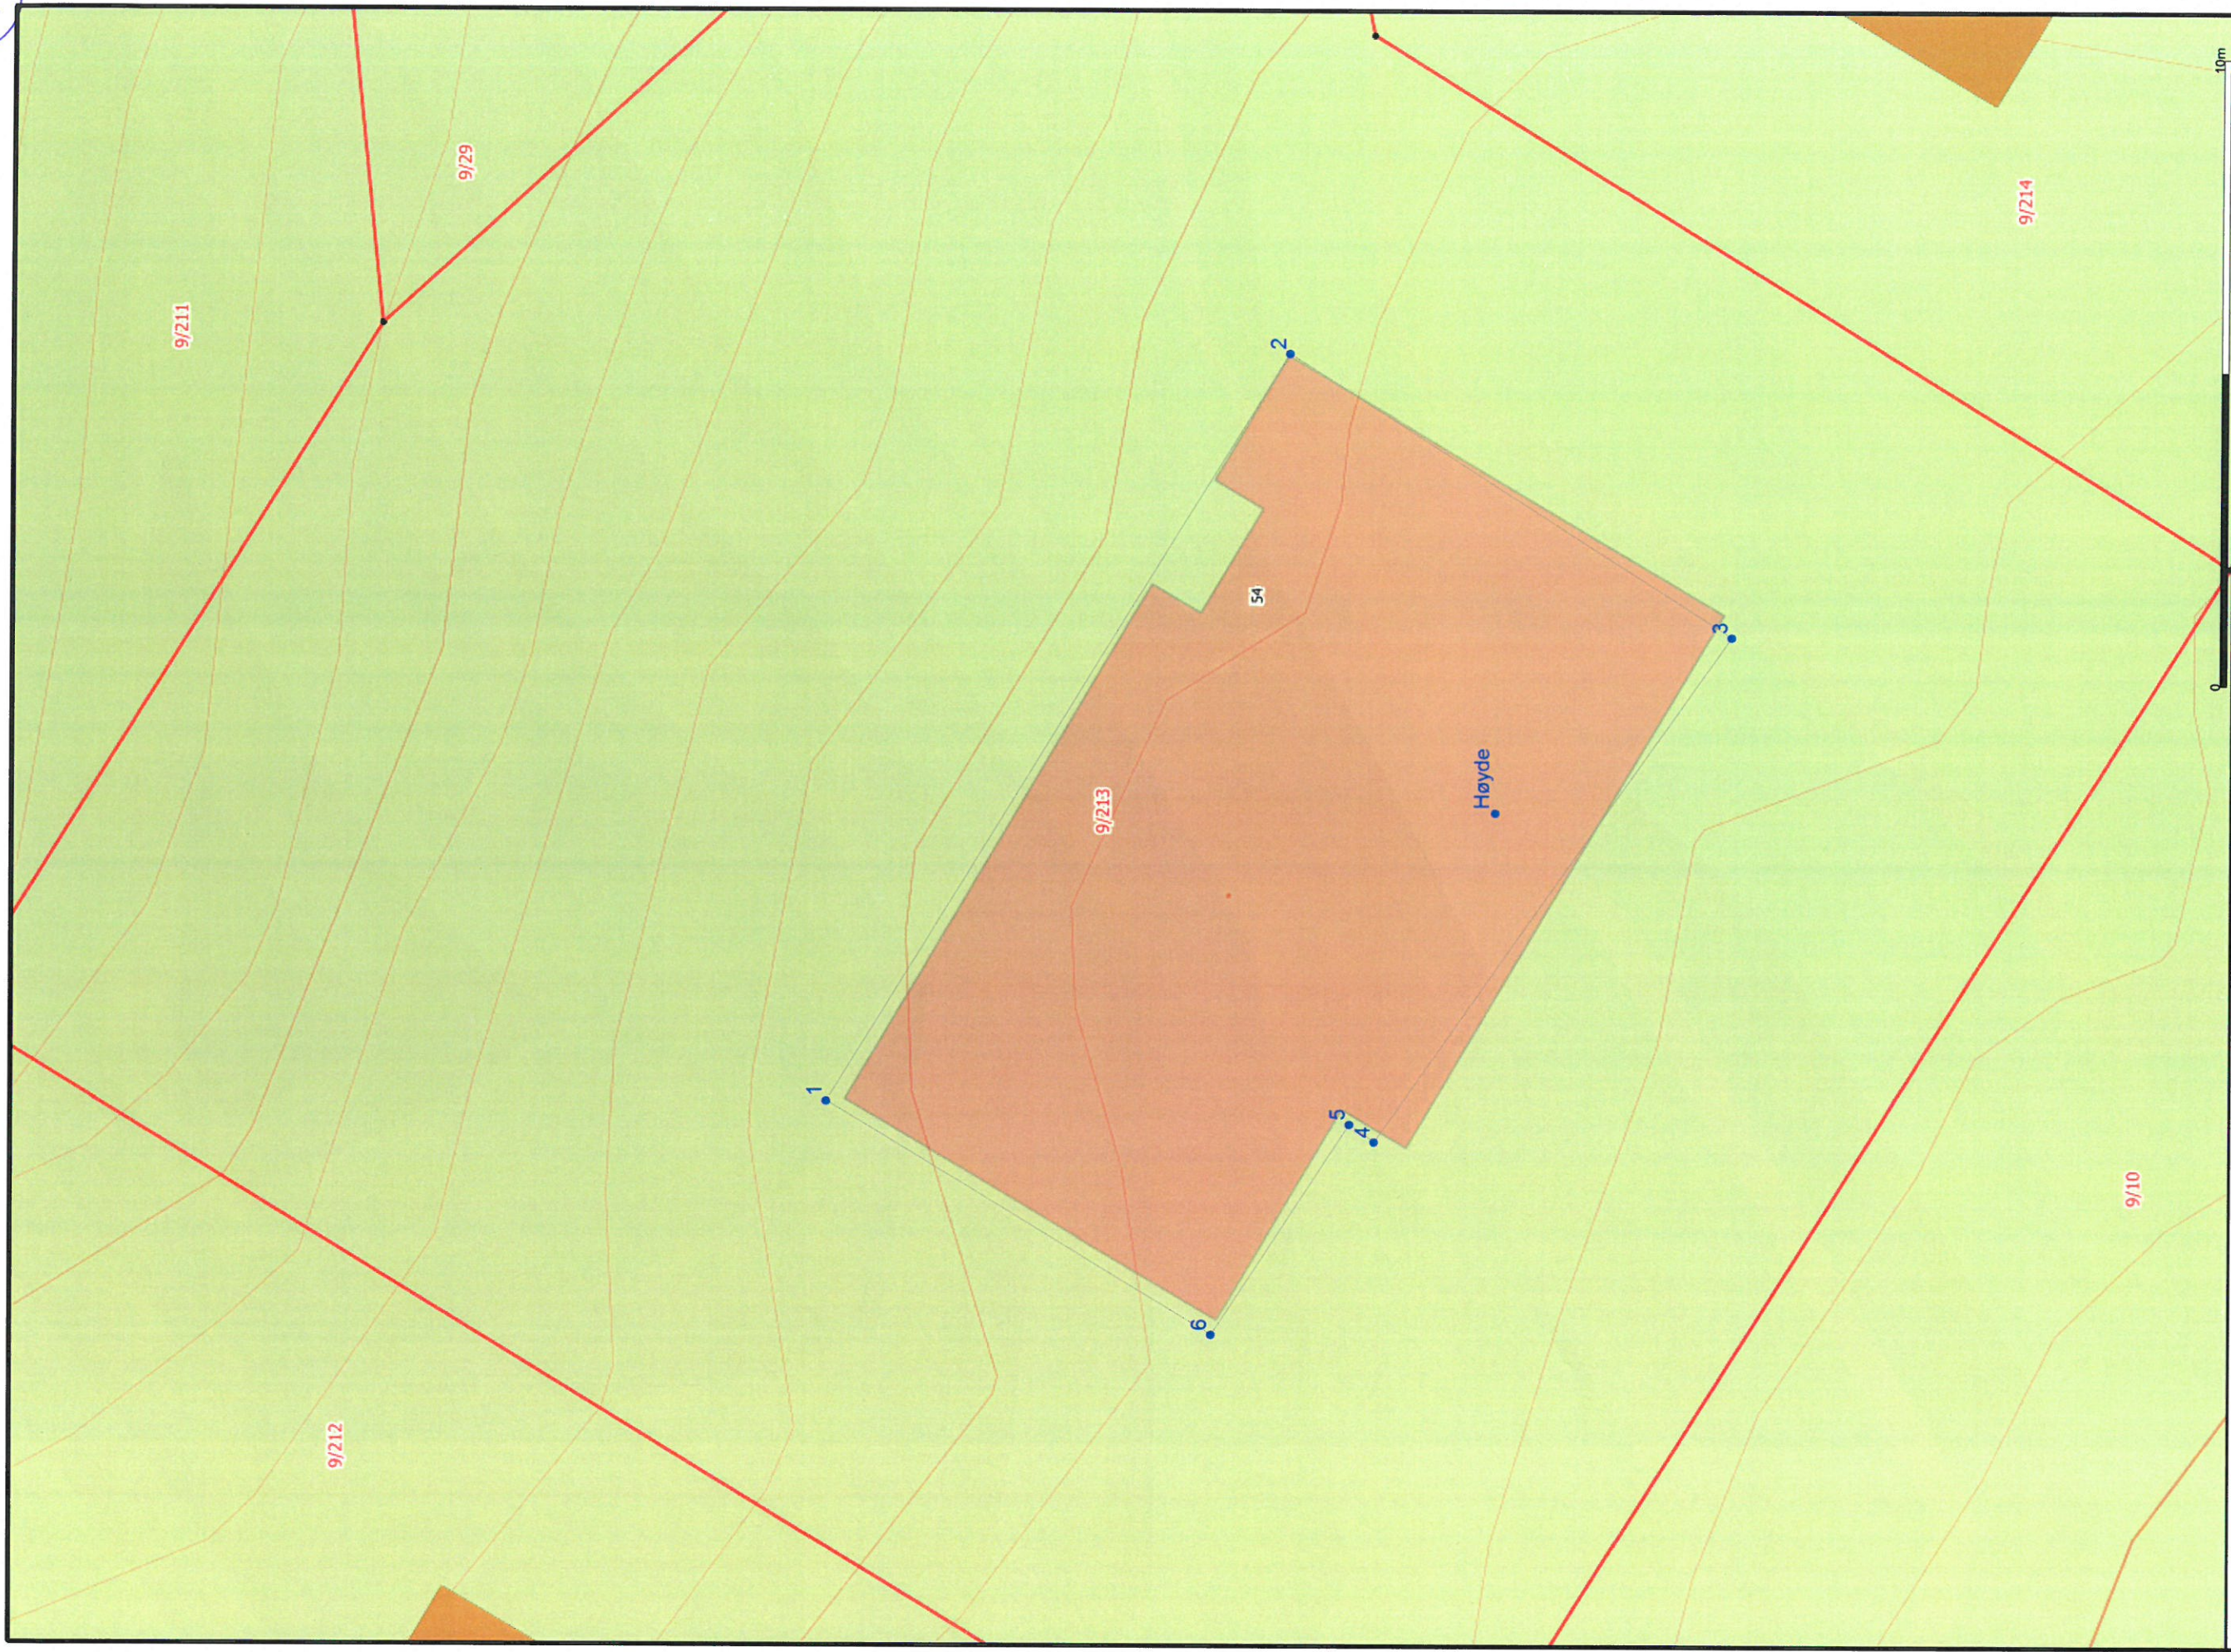

Anko AS
Bergen



Målestokk
1:100

Dato: 2019.01.21

Stør: kkg

Anko AS - Bergen
Ejersregisteren 50C - 5059 Bergen
55387870 / www.anko.no

Oversiktskart

F1

Gemini | Oppmåling

Punktliste

Prosjekt: Q:\Norske Hus Boligsystemer\2017104 Mongsedalen G9 B213\Gemini\ir
Koordinatsystem: UTM(EUREF89) - SONE 32

21.01.2019

PunktID	Tema	N-koord.	Ø-koord.	Høyde	Geoide H	Status
1	5000	6 716 600,511	288 282,792	55,464		K
2	5000	6 716 593,186	288 294,740	55,464		K
3	5000	6 716 586,107	288 290,225	55,464		K
4	5000	6 716 591,774	288 282,162	55,464		K
5	5000	6 716 592,174	288 282,442	55,464		K
6	5000	6 716 594,353	288 279,075	55,464		K
Høyde		6 716 589,856	288 287,420	55,464		U

Gjennomføringsplan

Elendom/ byggested	Gnr. 9	Bnr. 213	Festnr.	Seksj.nr.	Bygn.nr.	Kommune Meland Kommune	Adresse Mongsedalen	Dato 30.01.2019	Signatur, ansv. søker 	Postnr. 5918	Poststed FREKHAUG
-----------------------	-----------	-------------	---------	-----------	----------	---------------------------	------------------------	--------------------	---------------------------	-----------------	----------------------



NHB VEST AS

Elisabet Vest

30.01.2019

5918

FREKHAUG

Alle fagområder i tiltaket	Beskrivelse av fagområde, ansvarsområde, tiltaksklasse (i hhv. prosjektering, utførelse og kontroll)	Tiltaks-klasse	Foretakets navn og org.nr.	Kryss for planlagt samsvarserklæring / kontrollertklæring erstattes med dato når denne foreligger					Sett kryss når arbeidet innen ansvarsområdet er avsluttet
				Søknad om rammetillatelse	Søknad om igangsettings-tillatelse/øst-trinnsøknad	Søknad om midlertidig brukstillatelse	Søknad om ferdiggjøst	(8)	
(1) SØK	(2) Ansvarlig søker	(3) 1	(4) NHB VEST AS 913601742	(5)	(6)	(7)	(8) X	(9) <input type="checkbox"/>	
PRO	Arkitekturprosjektering	1	NORSKE HUS BOLIGSYSTEM AS 976960823	29.03.2017				<input type="checkbox"/>	
PRO	Sanitæranlegg med grunnledninger og innvendig opplegg	1	LINDAS RØR OG SANITÆR AS 935347920	04.04.2017				<input checked="" type="checkbox"/>	
PRO, UTGAR	Takverk og bærende vegger	1	JATAK KAUPANGER AS 991780750	08.06.2017				<input checked="" type="checkbox"/>	
PRO	Oppmålingsteknisk prosjektering	1	ANKO AS 980538613	08.06.2017				<input checked="" type="checkbox"/>	
PRO	Betong- og radonarbeider	1	BETONGENTREPRENØREN SUNDT OG MORSTØL AS 997475240	12.06.2017				<input checked="" type="checkbox"/>	
UTF	Sanitæranlegg med grunnledninger og innvendig opplegg	2	LINDAS RØR OG SANITÆR AS 935347920				18.01.2019	<input checked="" type="checkbox"/>	
UTF	Utsikking av tiltaket i marken, kontroll av plassering/grunnmur	1	ANKO AS 980538613				21.01.2019	<input checked="" type="checkbox"/>	
UTF	Grunn- og terrengarbeider	1	TORRE HÅLAND 960684648				17.01.2019	<input checked="" type="checkbox"/>	

Gjennomføringsplan

Østsløpsst. 7169
Hagefjell
9

Versionnr. 4	Dato 30.01.2019	Signatur, ansv. søker <i>Elisabeth H. Skjerve</i>
Adresse Mongsedal		Poststed FREKHAUG
Kommune Meland Kommune		Postnr. 5918

Eiendom/ byggested	Gnr.	Bnr.	Festnr.	Seksj.nr.	Bygn.nr.	Kommune	Kryss for planlagt samsvarerklæring / kontrollertklæring erstattes med dato når denne foreligger				Sett kryss når arbeidet innen ansvarsområdet er avsluttet		
							Søknad om rammetillatelse	Søknad om igangsettings- tillatelse/ett- trinnsøknad	Søknad om midlertidig bruktillatelse	Søknad om ferdigattest			
							(3)	(4)	(5)	(6)	(7)	(8)	(9)
UTF							1	BETONGENTREPRENØREN SUNDT OG MORSTØL AS 997475240				22.01.2019	<input checked="" type="checkbox"/>
UTF, UTGAR							1	NHB VEST AS 913601742				27.08.2018	<input checked="" type="checkbox"/>
UTF							1	OLSEN & FARDAL AS 992314893				18.01.2019	<input checked="" type="checkbox"/>
KONTR.							1	Bergen Omland Eiendomstaksering AS 997891732				29.01.2019	<input type="checkbox"/>
PRO, NY							1	Optimera AS 967013056	14.08.2018				<input checked="" type="checkbox"/>
UTF, NY							1	H.O BYGG & TØMRERSERVICE AS 913154916				07.01.2019	<input checked="" type="checkbox"/>