


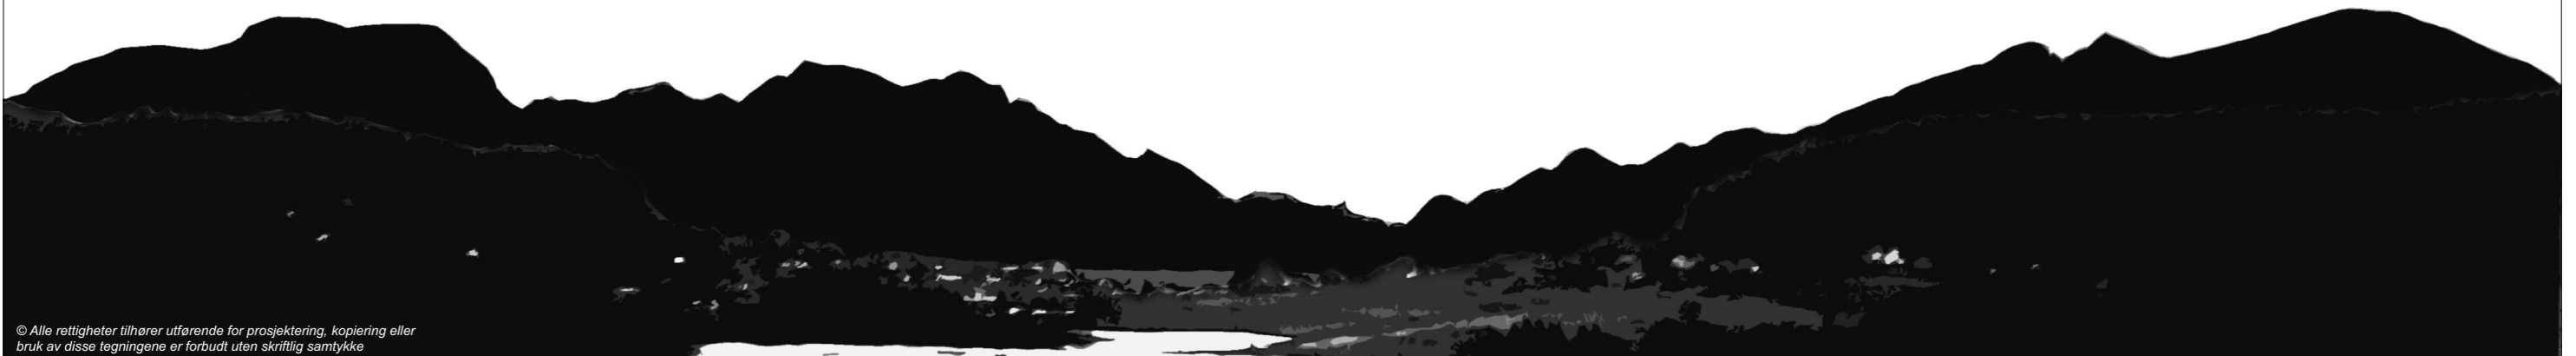


Naust

Eyvind Falch

Søknadstegning



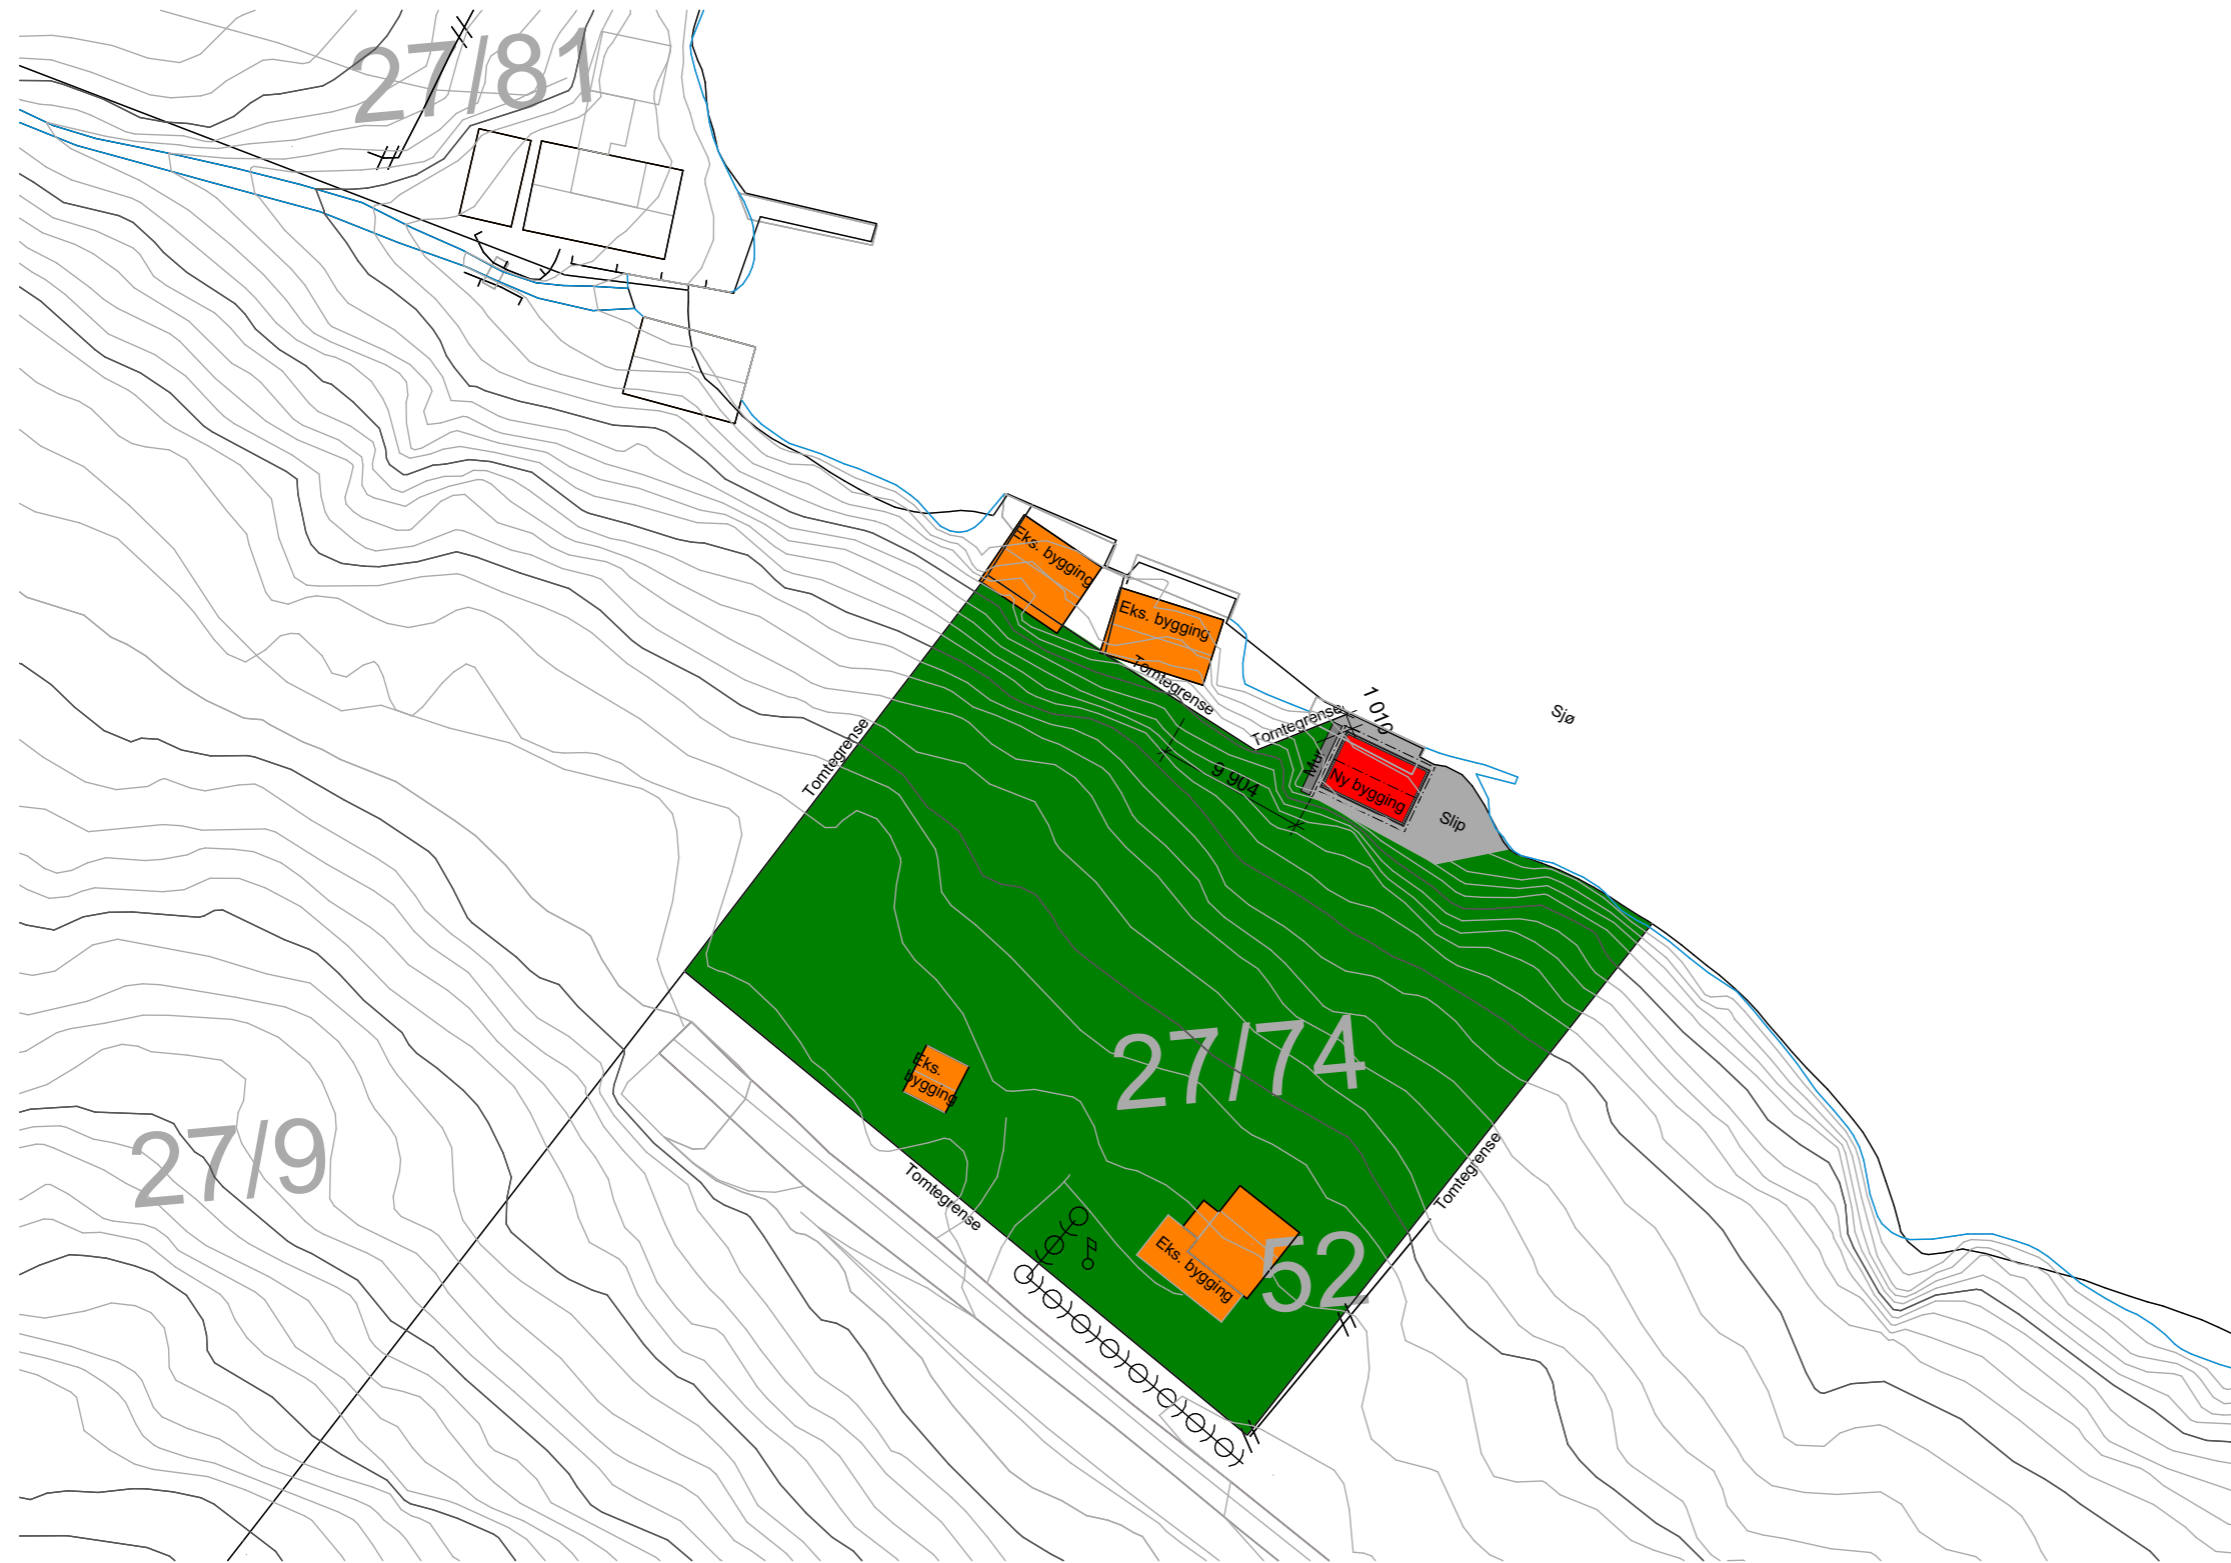

- Ny bygning
- Eksisterende bygning
- Tomteareal
- Slip

Tegningsnr. **A10-01** Revisjon nr.

Type tegning **Situasjonsplan**

Med forbehold om feil i kartgrunnlag. Alle høyder, mål og avstander til tomtegrense og bygninger må kontrolleres på byggeplass og opp mot vedtak.

Høyde og eventuell konflikt med tekniske anlegg må kontrolleres.

Bygningsdeler som er nærmere til tomtegrense enn 4 meter eller nærmere andre bygninger enn 8 meter må utføres med nødvendig brannmotstand.

Eventuelle utvendige støttemurer og avsatter må sikres iht forskrifter.

Eventuelle trær i eller i nærheten av tomtegrense må undersøkes ved utgraving om må fjernes pga. sikkerhet.

Lokalisering:

- Prosjekteringsgruppen
- **ARK : Artikon AS**
Postboks 48
6037 Eidsnes
Tlf.: 40055908/90078647
post@artikon.no
 - **RIB : Rådg. ing. Bygg**
RIBveien18
0000 RIBbyen
Tlf: 000 00 000
rib@ribfirma.no
 - **RIE : Rådg. ing. Elektro**
RIEveien18
0000 RIEbyen
Tlf: 000 00 000
rie@riefirma.no
 - **RIV : Rådg. ing. VVS**
RIVveien18
0000 RIVbyen
Tlf: 000 00 000
riv@rivfirma.no

Fase **Søknadstegning**



Tiltakshaver Eyvind Falch		Godkjent	
Prosjekt Naust Drageneset 52 5918 Frekhaug		Kontroll prosjekt.	
		Sign.	Kontroll
Gnr./Bnr./Festenr.: 27/74		Filnavn 1172-18.pln	
Prosjektnr.: 1172-18		Dato 20.11.2018	
Tegningsnr.: A10-01		Målestokk 1:500	
Type tegning: Situasjonsplan		Kontroll utførende	
		Sign.	Kontroll
		Prosjektnr. for prosjekterende/lev.	




Tegningsnr.
A40-01

Revisjon nr.

Type tegning
3d perspektiv side1

Lokalisering:

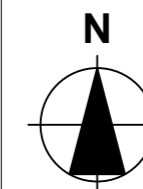

Prosjekteringsgruppen

- **ARK :** Artikon AS Postboks 48
6037 Eidsnes
Tlf.: 40055908/90078647
post@artikon.no
- **RIB :** Rådg. ing. Bygg RIBveien18
0000 RIBbyen
Tlf: 000 00 000
rib@ribfirma.no
- **RIE :** Rådg. ing. Elektro RIEveien18
0000 RIEbyen
Tlf: 000 00 000
rie@riefirma.no
- **RIV :** Rådg. ing. VVS RIVveien18
0000 RIVbyen
Tlf: 000 00 000
riv@rivfirma.no

Fase

Søknadstegning



Tiltakshaver

Eyvind Falch

Prosjekt

**Naust
Drageneset 52
5918 Frekhaug**

Gnr./Bnr./Festenr.:
27/74

Prosjektnr.:
1172-18

Tegningsnr.:
A40-01

Type tegning:
3d perspektiv side1

Godkjent

Kontroll prosjekt.

Sign. Kontroll

Filnavn
1172-18.pln


Dato
20.11.2018



Målestokk
1:183,806


Kontroll utførende

Sign. Kontroll


Prosjektnr. for
prosjekterende/lev.

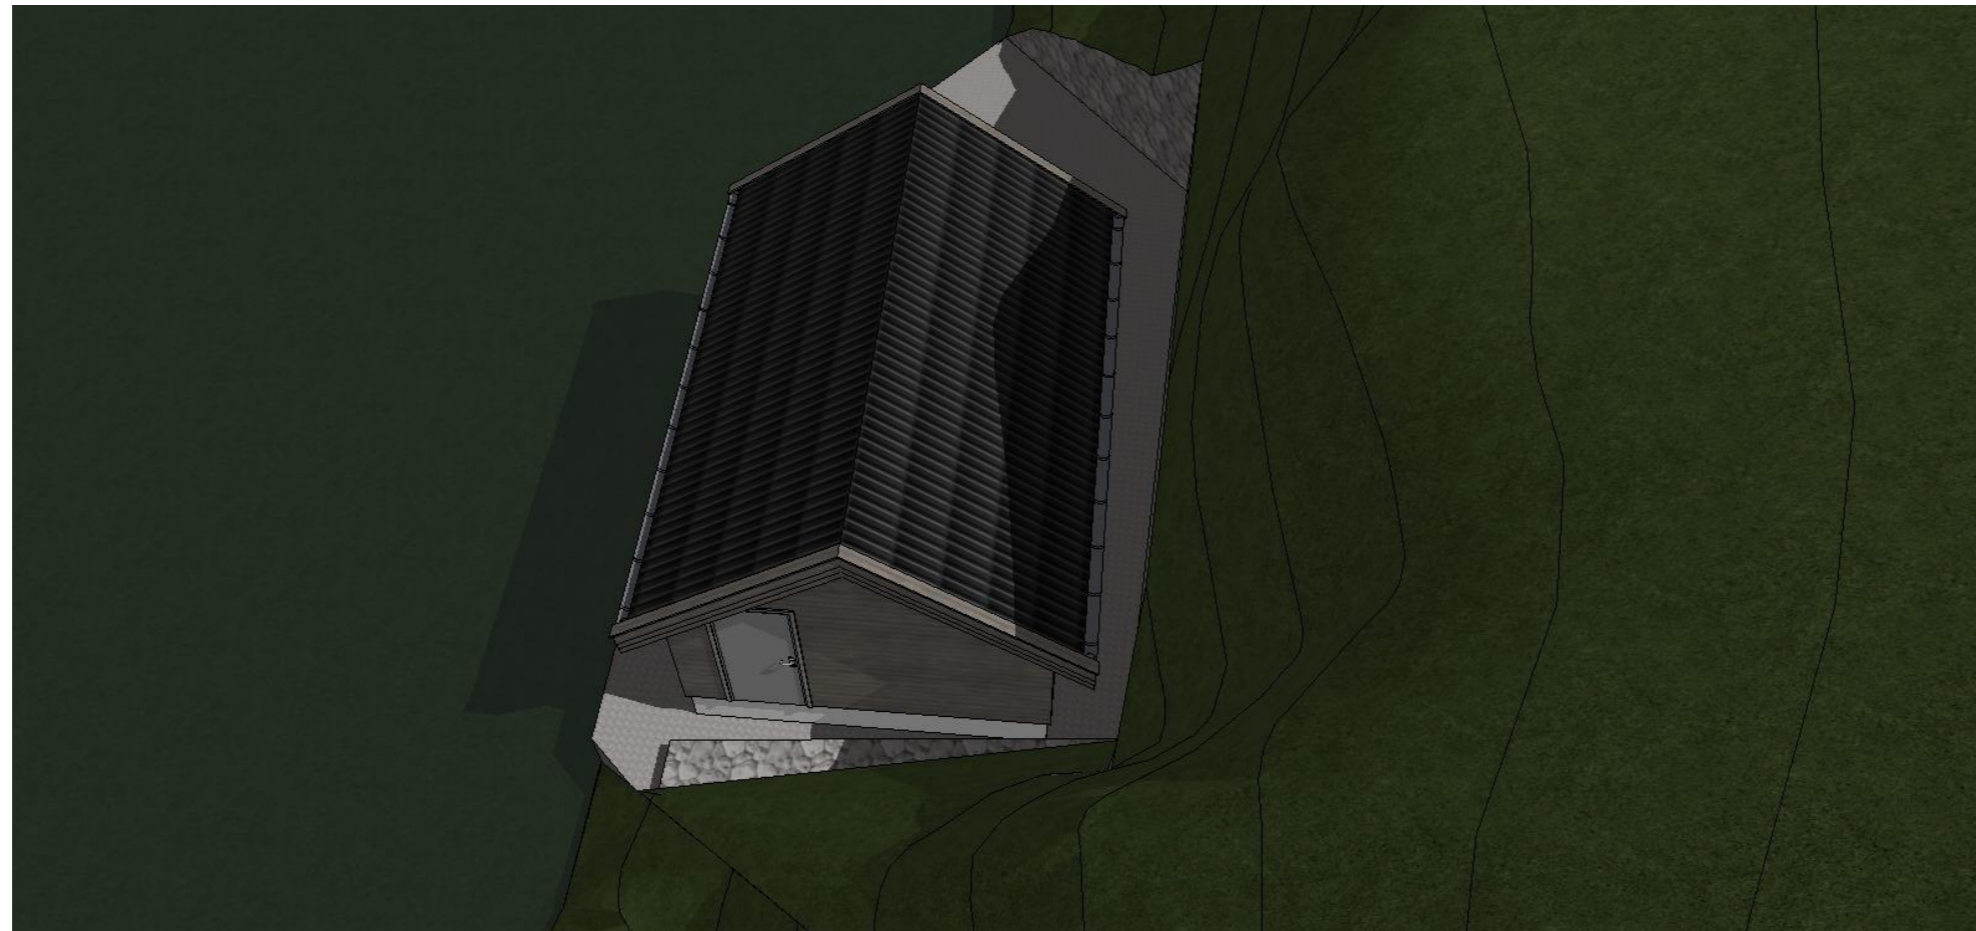

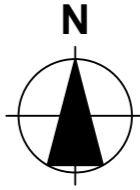Tegningsnr. A40-02		Revisjon nr.
Type tegning 3d perspektiv side2		
Lokalisering:		
		
Prosjekteringsgruppen		
● ARK : Artikon AS	Postboks 48 6037 Eidsnes Tlf.: 40055908/90078647 post@artikon.no	
● RIB : Rådg. ing. Bygg	RIBveien18 0000 RIBbyen Tlf: 000 00 000 rib@ribfirma.no	
● RIE : Rådg. ing. Elektro	RIEveien18 0000 RIEbyen Tlf: 000 00 000 rie@riefirma.no	
● RIV : Rådg. ing. VVS	RIVveien18 0000 RIVbyen Tlf: 000 00 000 riv@rivfirma.no	
Fase Søknadstegning		
		
Tiltakshaver Eyvind Falch		Godkjent
Prosjekt Naust Drageneset 52 5918 Frekhaug		Kontroll prosjekt.
		Sign. Kontroll
		Filnavn 1172-18.pln
		Dato 20.11.2018
		Målestokk 1:214,894, 1:205,458 Kontroll utførende
Gnr./Bnr./Festnr.: 27/74		Sign. Kontroll
Prosjektnr.: 1172-18	Tegningsnr.: A40-02	Prosjektnr. for prosjekterende/lev.
Type tegning: 3d perspektiv side2		

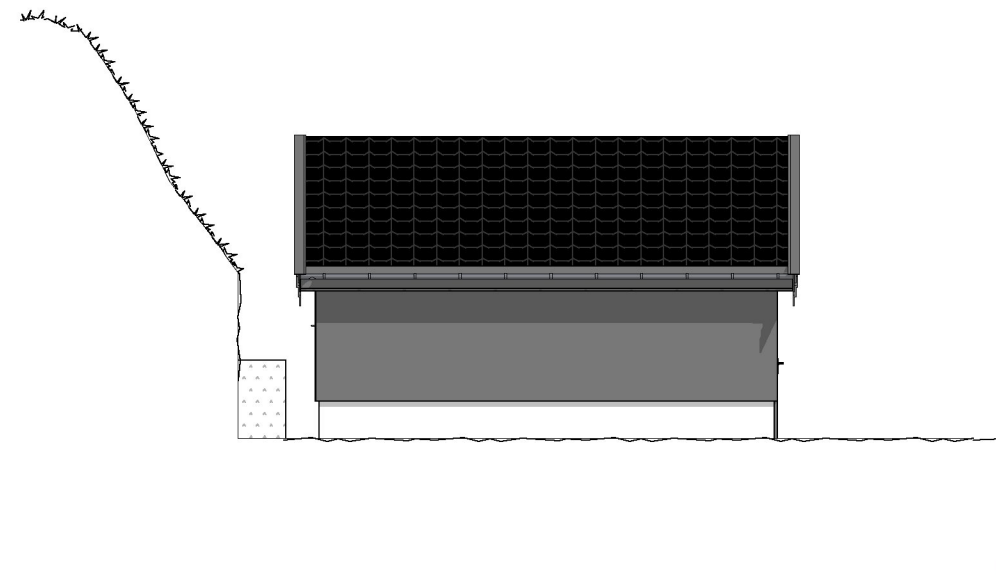

1:100 Fasade Vest

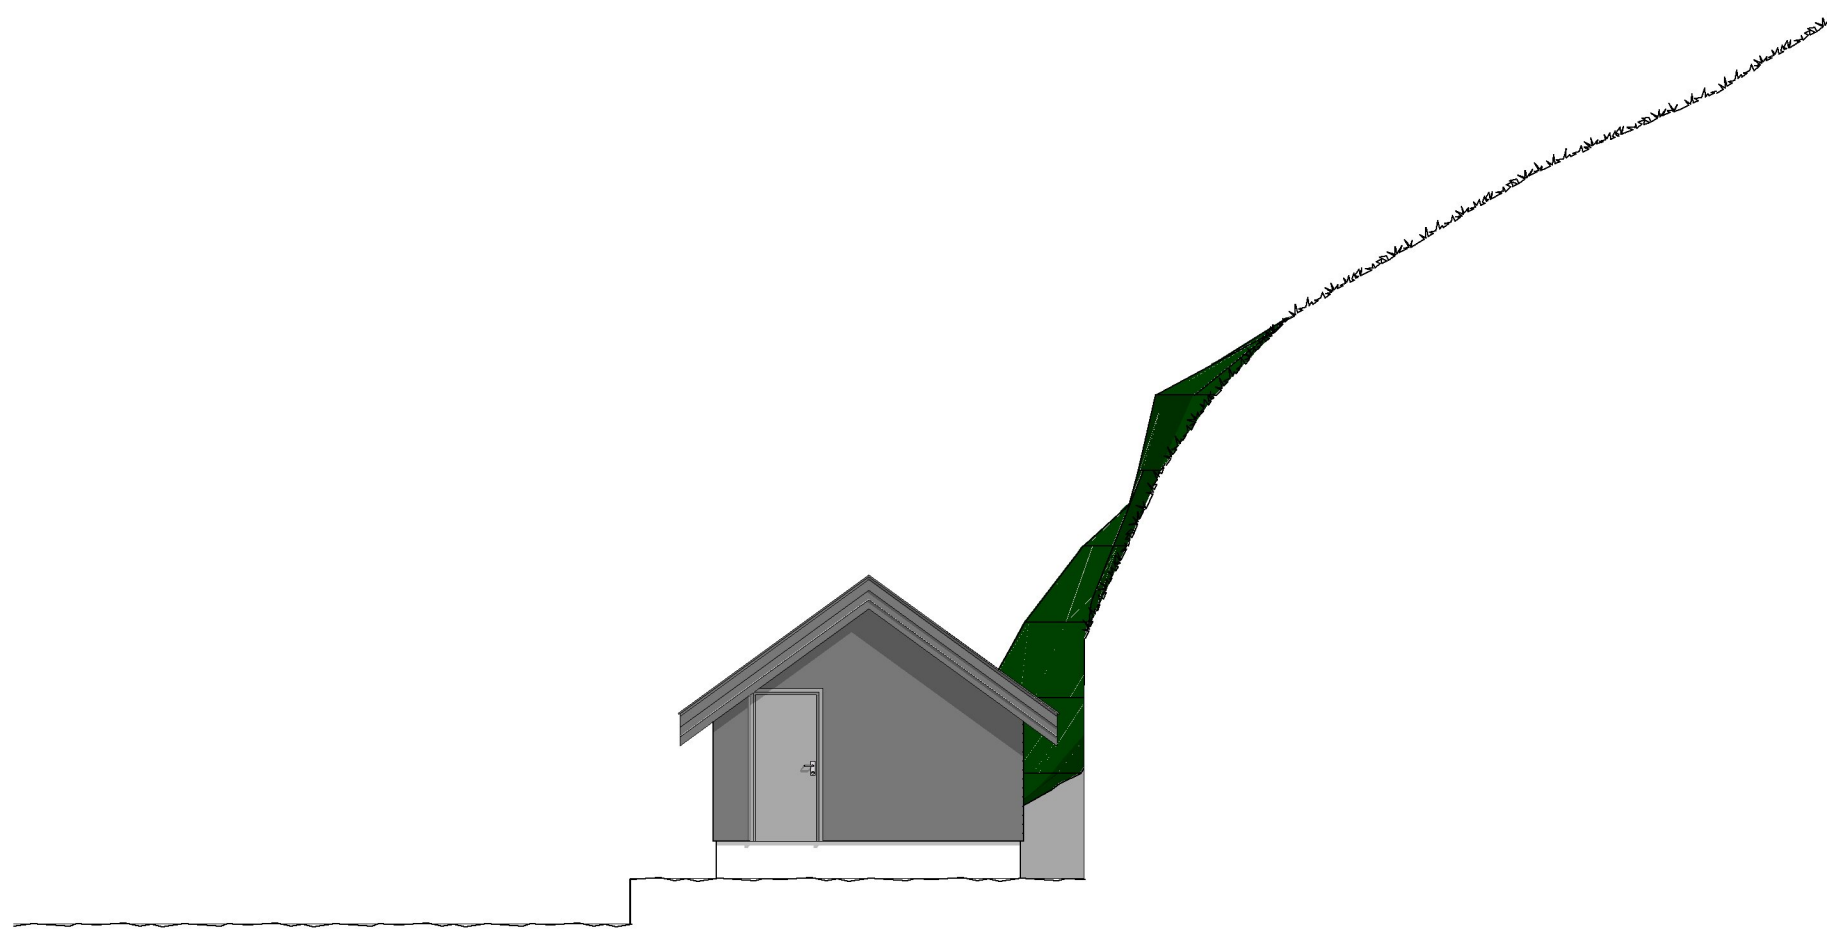

1:100 Fasade Nord

Tegningsnr. A40-03		Revisjon nr.
Type tegning Fasade Nord og Vest		
<p>Med forbehold om feil i kartgrunnlag. Alle høyder, mål og avstander til tomtegrense og bygninger må kontrolleres på byggeplass og opp mot vedtak.</p> <p>Høyde og eventuell konflikt med tekniske anlegg må kontrolleres.</p> <p>Bygningsdeler som er nærmere til tomtegrense enn 4 meter eller nærmere andre bygninger enn 8 meter må utføres med nødvendig brannmotstand.</p> <p>Eventuelle utvendige støttemurer og avsatter må sikres ihht forskrifter.</p> <p>Eventuelle trær i eller i nærheten av tomtegrense må undersøkes ved utgraving om må fjernes pga. sikkerhet.</p>		
Lokalisering:		
Prosjekteringsgruppen		
● ARK : Artikon AS	Postboks 48 6037 Eidsnes Tlf.: 40055908/90078647 post@artikon.no	
● RIB : Rådg. ing. Bygg	RIBveien18 0000 RIBbyen Tlf. 000 00 000 rib@ribfirma.no	
● RIE : Rådg. ing. Elektro	RIEveien18 0000 RIEbyen Tlf. 000 00 000 rie@riefirma.no	
● RIV : Rådg. ing. VVS	RIVveien18 0000 RIVbyen Tlf. 000 00 000 riv@rivfirma.no	
Fase Søknadstegning		
Tiltakshaver Eyvind Falch	Godkjent	
Prosjekt Naust Drageneset 52 5918 Frekhaug	Kontroll prosjekt.	
	Sign.	Kontroll
	Filnavn 1172-18.pln	
	Dato 20.11.2018	
	Målestokk 1:100	
	Kontroll utførende	
Gnr./Bnr./Festenr.: 27/74	Sign.	Kontroll
Prosjektnr.: 1172-18	Tegningsnr.: A40-03	Prosjektnr. for prosjekterende/lev.
Type tegning: Fasade Nord og Vest		


Med forbehold om feil i kartgrunnlag.
Alle høyder, mål og avstander til tomtegrense og bygninger må kontrolleres på byggeplass og opp mot vedtak.

Høyde og eventuell konflikt med tekniske anlegg må kontrolleres.

Bygningsdeler som er nærmere til tomtegrense enn 4 meter eller nærmere andre bygninger enn 8 meter må utføres med nødvendig brannmotstand.

Eventuelle utvendige støttemurer og avsatsar må sikres iht forskrifter.

Eventuelle trær i eller i nærheten av tomtegrense må undersøkes ved utgraving om må fjernes pga. sikkerhet.

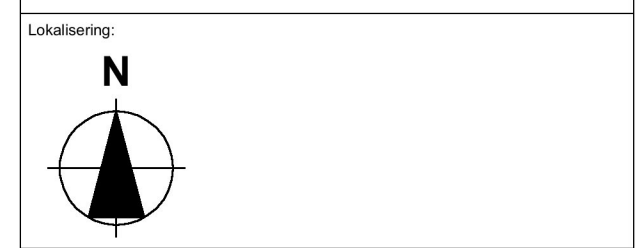


- Prosjekteringsgruppen
- **ARK :** Artikon AS
Postboks 48
6037 Eidsnes
Tlf: 40055908/90078647
post@artikon.no
 - **RIB :** Rådg. ing. Bygg
RIBveien18
0000 RIBbyen
Tlf: 000 00 000
rib@ribfirma.no
 - **RIE :** Rådg. ing. Elektro
RIEveien18
0000 RIEbyen
Tlf: 000 00 000
rie@riefirma.no
 - **RIV :** Rådg. ing. VVS
RIVveien18
0000 RIVbyen
Tlf: 000 00 000
riv@rivfirma.no


Fase
Søknadstegning



Tiltakshaver Eyvind Falch		Godkjent	
Prosjekt Naust Drageneset 52 5918 Frekhaug		Kontroll prosjekt.	
		Sign.	Kontroll
		Filnavn 1172-18.pln	
		Dato 20.11.2018	
		Målestokk 1:100	
		Kontroll utførende	
Gnr./Bnr./Festenr.: 27/74		Sign.	Kontroll
Prosjektnr.: 1172-18	Tegningsnr.: A40-04	Prosjektnr. for prosjekterende/lev.	
Type tegning: Fasade Sør og Øst			

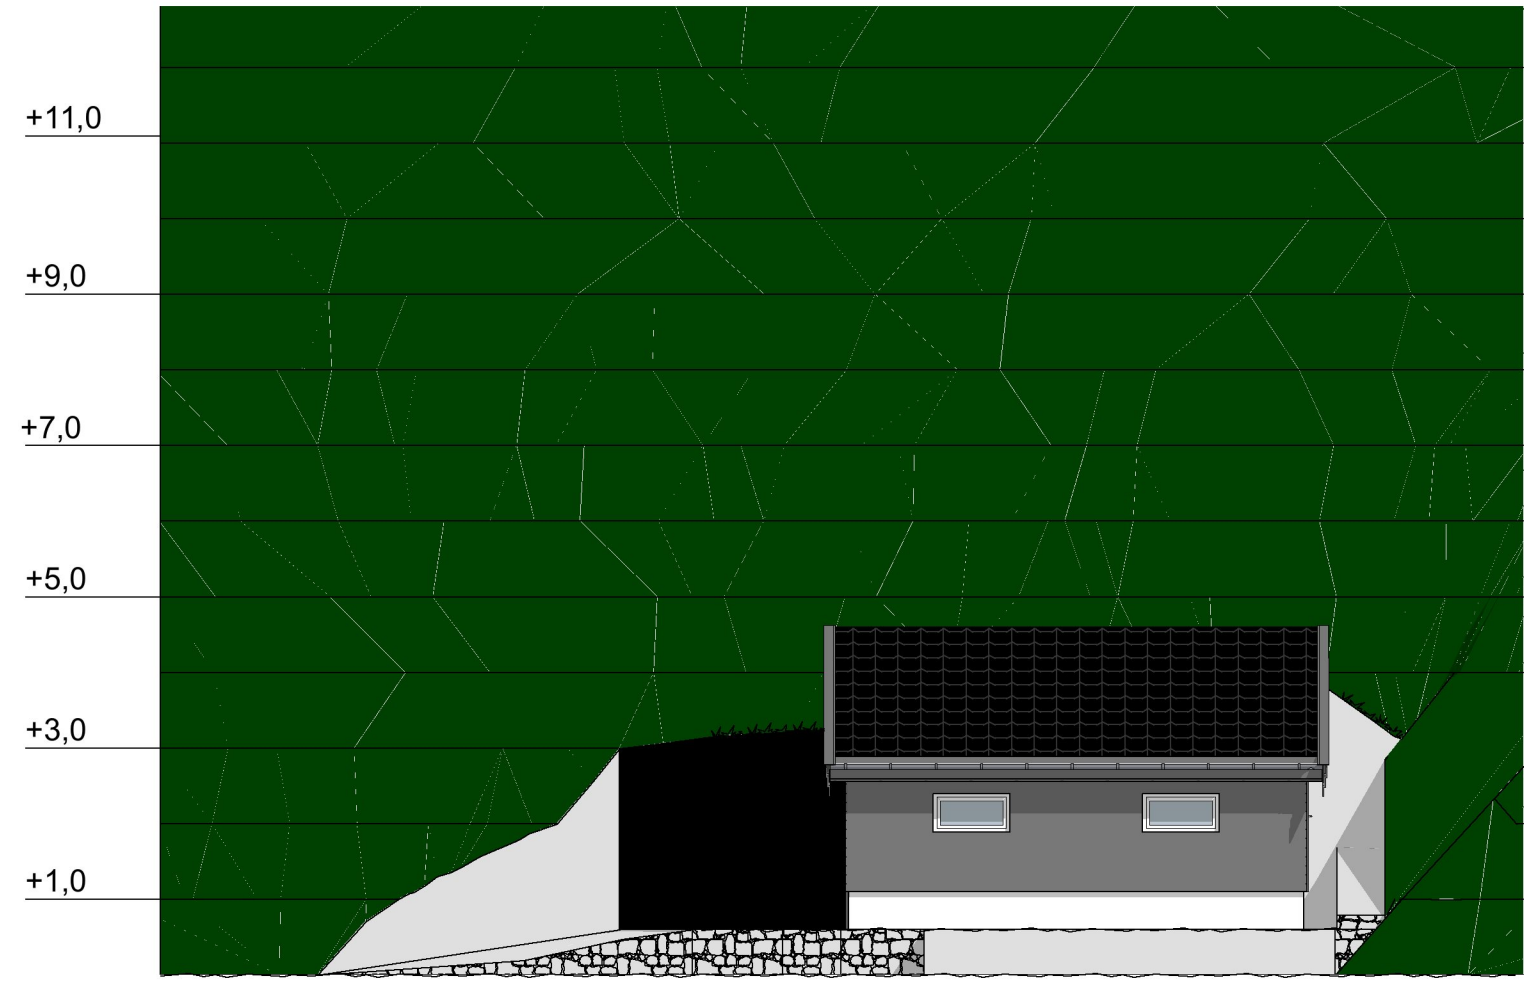

1:100 Fasade Øst

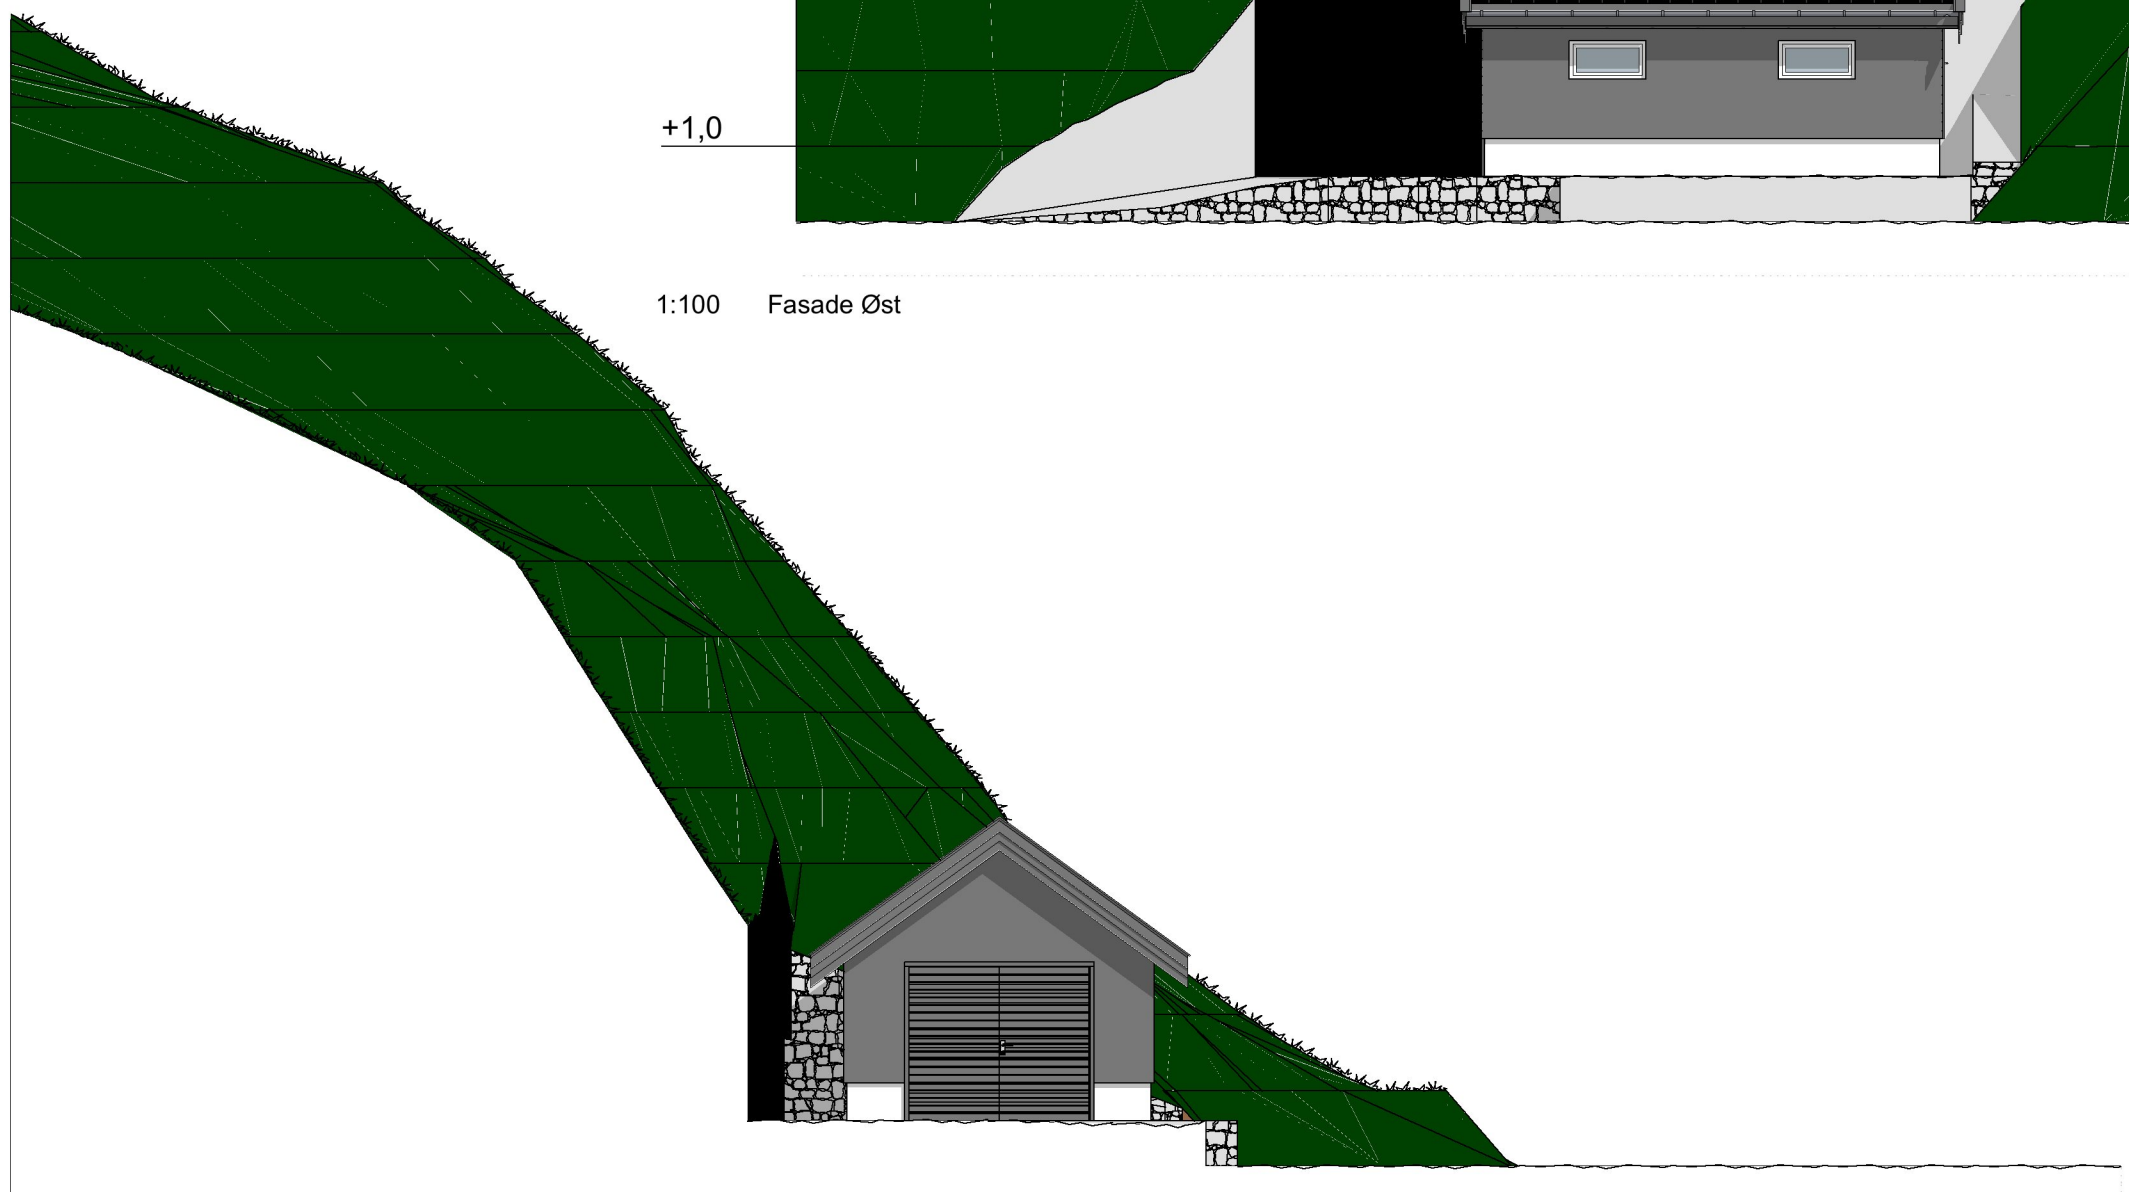


1:100 Fasade Sør


Tegningsnr.
A20-02

Revisjon nr.

Type tegning
Plan 1. Etasje

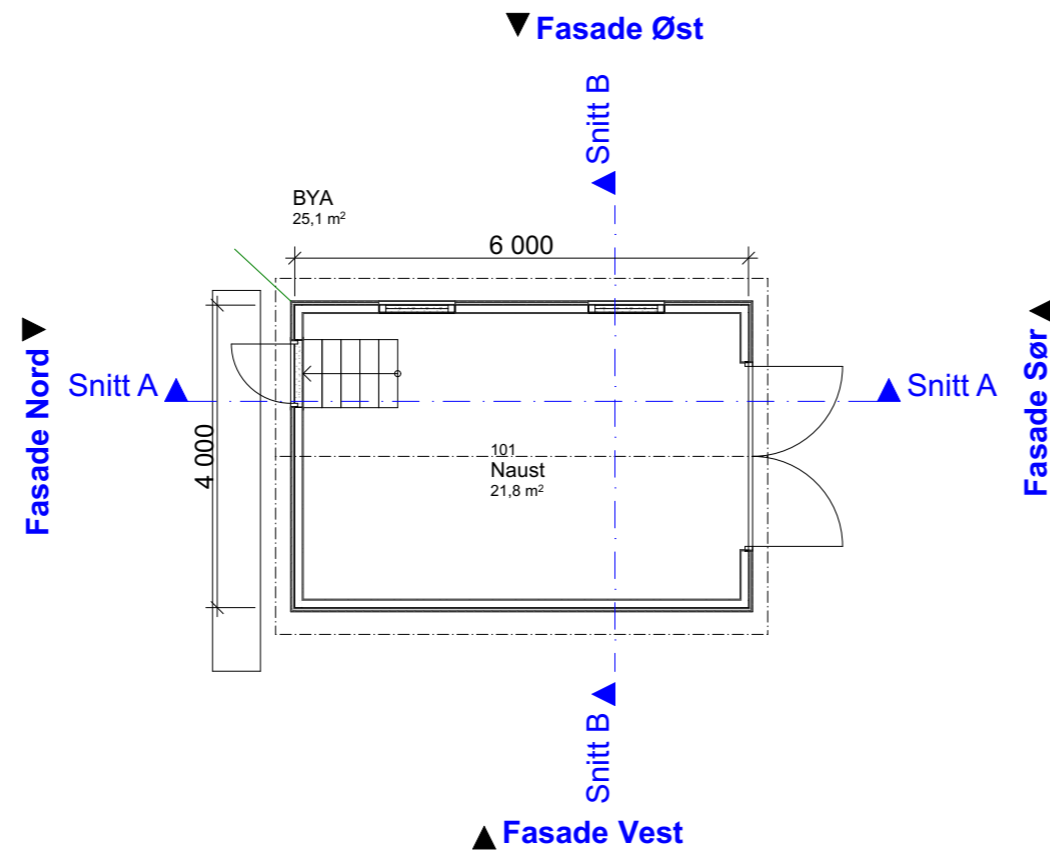

Lokalisering:

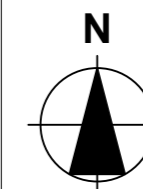

Prosjekteringsgruppen

- **ARK :** Artikon AS
Postboks 48
6037 Eidsnes
Tlf.: 40055908/90078647
post@artikon.no
- **RIB :** Rådg. ing. Bygg
RIBveien18
0000 RIBbyen
Tlf: 000 00 000
rib@ribfirma.no
- **RIE :** Rådg. ing. Elektro
RIEveien18
0000 RIEbyen
Tlf: 000 00 000
rie@riefirma.no
- **RIV :** Rådg. ing. VVS
RIVveien18
0000 RIVbyen
Tlf: 000 00 000
riv@rivfirma.no

Fase

Søknadstegning




Tiltakshaver		Godkjent	
Eyvind Falch			
Prosjekt		Kontroll prosjekt.	
Naust		Sign.	Kontroll
Drageneset 52		Filnavn	
5918 Frekhaug		1172-18.pln	
		Dato	
		20.11.2018	
		Målestokk	
		1:100	
		Kontroll utførende	
Gnr./Bnr./Festenr.:		Sign.	Kontroll
27/74			
Prosjektnr.:	Tegningsnr.:	Prosjektnr. for	
1172-18	A20-02	prosjekterende/lev.	
Type tegning:			
Plan 1. Etasje			


Tegningsnr.
A20-04

Revisjon nr.

Type tegning
Takplan

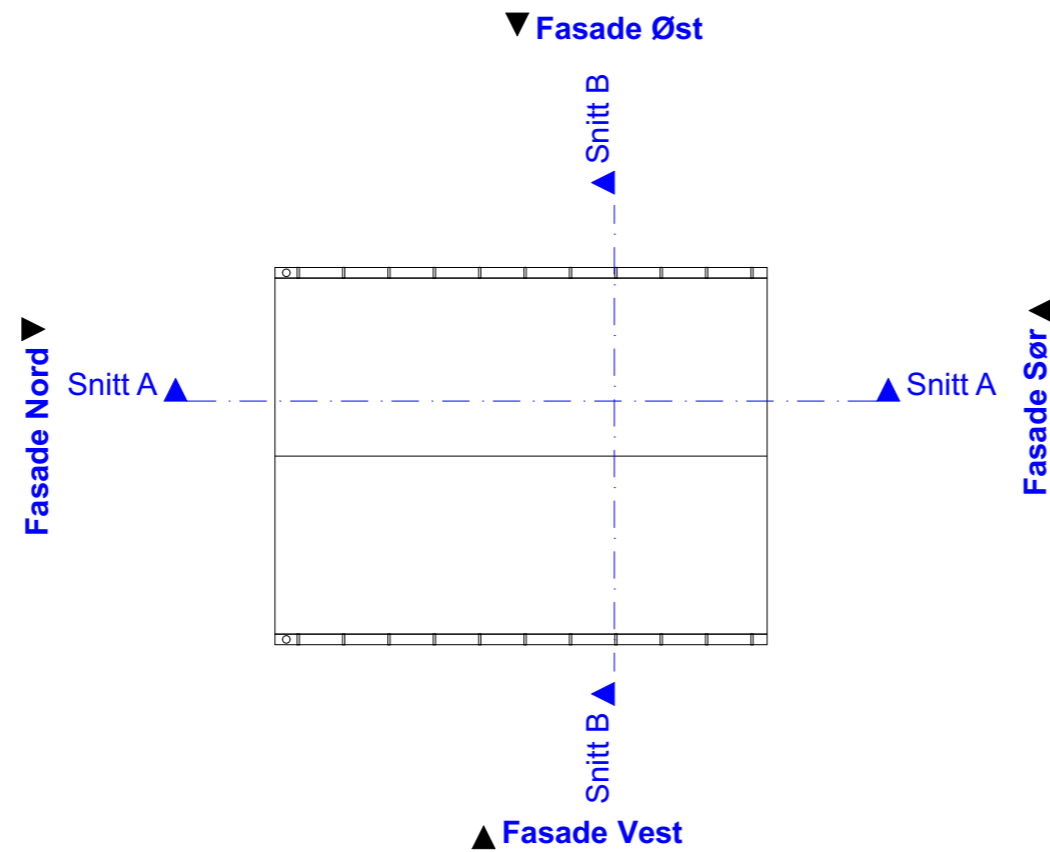

Lokalisering:

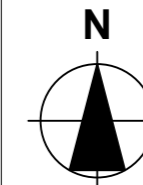



Prosjekteringsgruppen



- **ARK :** Artikon AS
Postboks 48
6037 Eidsnes
Tlf.: 40055908/90078647
post@artikon.no
- **RIB :** Rådg. ing. Bygg
RIBveien18
0000 RIBbyen
Tlf: 000 00 000
rib@ribfirma.no
- **RIE :** Rådg. ing. Elektro
RIEveien18
0000 RIEbyen
Tlf: 000 00 000
rie@riefirma.no
- **RIV :** Rådg. ing. VVS
RIVveien18
0000 RIVbyen
Tlf: 000 00 000
riv@rivfirma.no

Fase
Søknadstegning



Tiltakshaver Eyvind Falch		Godkjent	
Prosjekt Naust Drageneset 52 5918 Frekhaug		Kontroll prosjekt.	
		Sign.	Kontroll
		Filnavn 1172-18.pln	
		Dato 20.11.2018	
		Målestokk 1:100	
		Kontroll utførende	
Gnr./Bnr./Festenr.: 27/74		Sign.	Kontroll
Prosjektnr.: 1172-18	Tegningsnr.: A20-04	Prosjektnr. for prosjekterende/lev.	
Type tegning: Takplan			

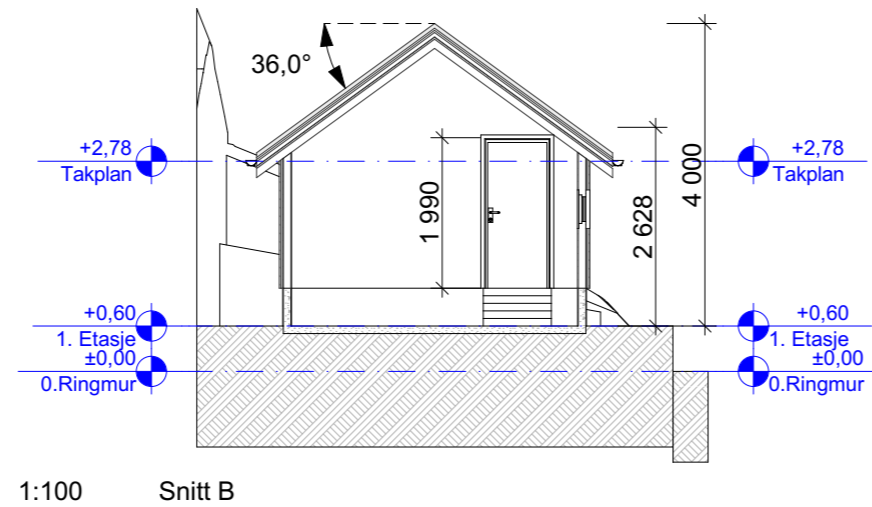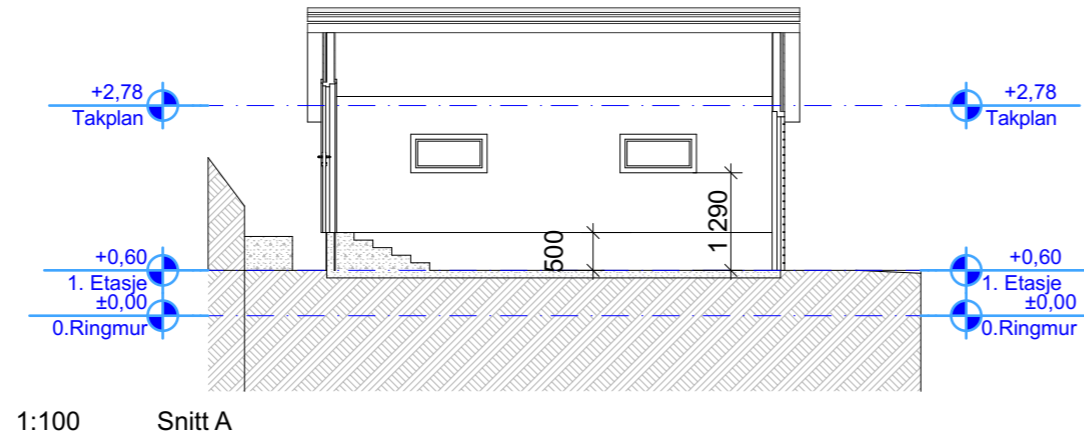

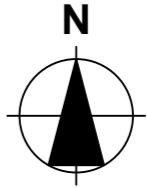Tegningsnr. A30-01		Revisjon nr.
Type tegning Snitt A og B		
Lokalisering: 		
Prosjekteringsgruppen		
● ARK : Artikon AS	Postboks 48 6037 Eidsnes Tlf.: 40055908/90078647 post@artikon.no	
● RIB : Rådg. ing. Bygg	RIBveien18 0000 RIBbyen Tlf: 000 00 000 rib@ribfirma.no	
● RIE : Rådg. ing. Elektro	RIEveien18 0000 RIEbyen Tlf: 000 00 000 rie@riefirma.no	
● RIV : Rådg. ing. VVS	RIVveien18 0000 RIVbyen Tlf: 000 00 000 riv@rivfirma.no	
Fase Søknadstegning		
 arkitekt - takst - ingeniør - konsulent		
Tiltakshaver Eyvind Falch	Godkjent	
Prosjekt Naust Drageneset 52 5918 Frekhaug	Kontroll prosjekt.	
	Sign.	Kontroll
	Filnavn 1172-18.pln	
	Dato 20.11.2018	
	Målestokk 1:100	
	Kontroll utførende	
	Sign.	Kontroll
Gnr./Bnr./Festenr.: 27/74	Prosjektnr.: 1172-18	Tegningsnr.: A30-01
Type tegning: Snitt A og B		Prosjektnr. for prosjekterende/lev.



Vi kan tilby:

- Skisser
- Søknadstegninger
- Arbeidstegninger
- Oppriss
- Situasjonsplan
- Terrengprofiler
- Varmetapsberegning
- Detaljer arbeidstegninger
- 3D og visualisering
- Fotomontering
- Rammesøknad
- Ett-trinnssøknad
- Nabovarsel
- Dispensasjoner
- Igangsetting
- Brukstillatelse/ferdigattest
- Bruksendring
- Selvbyggersøknad
- Klagehåndtering
- Uavhengig kontroll
- Trykktesting
- Energirådgivning
- Byggeplasskontroll
- Prosjektbeskrivelse
- Materialliste
- Innhenting av tilbud
- SHA og byggeplassperm
- Byggeprosjektperm
- Forhåndstakst
- Boligsalgsrapport
- Verditakst
- Tilstandsrapport
- Verdivurdering
- Byggelånsoppfølging
- Reklamasjon og skadetakst
- Befaring ved overtagelsesforretning
- Seksjonering
- Fradeling/sammenslåing