


VEDLEGG D1

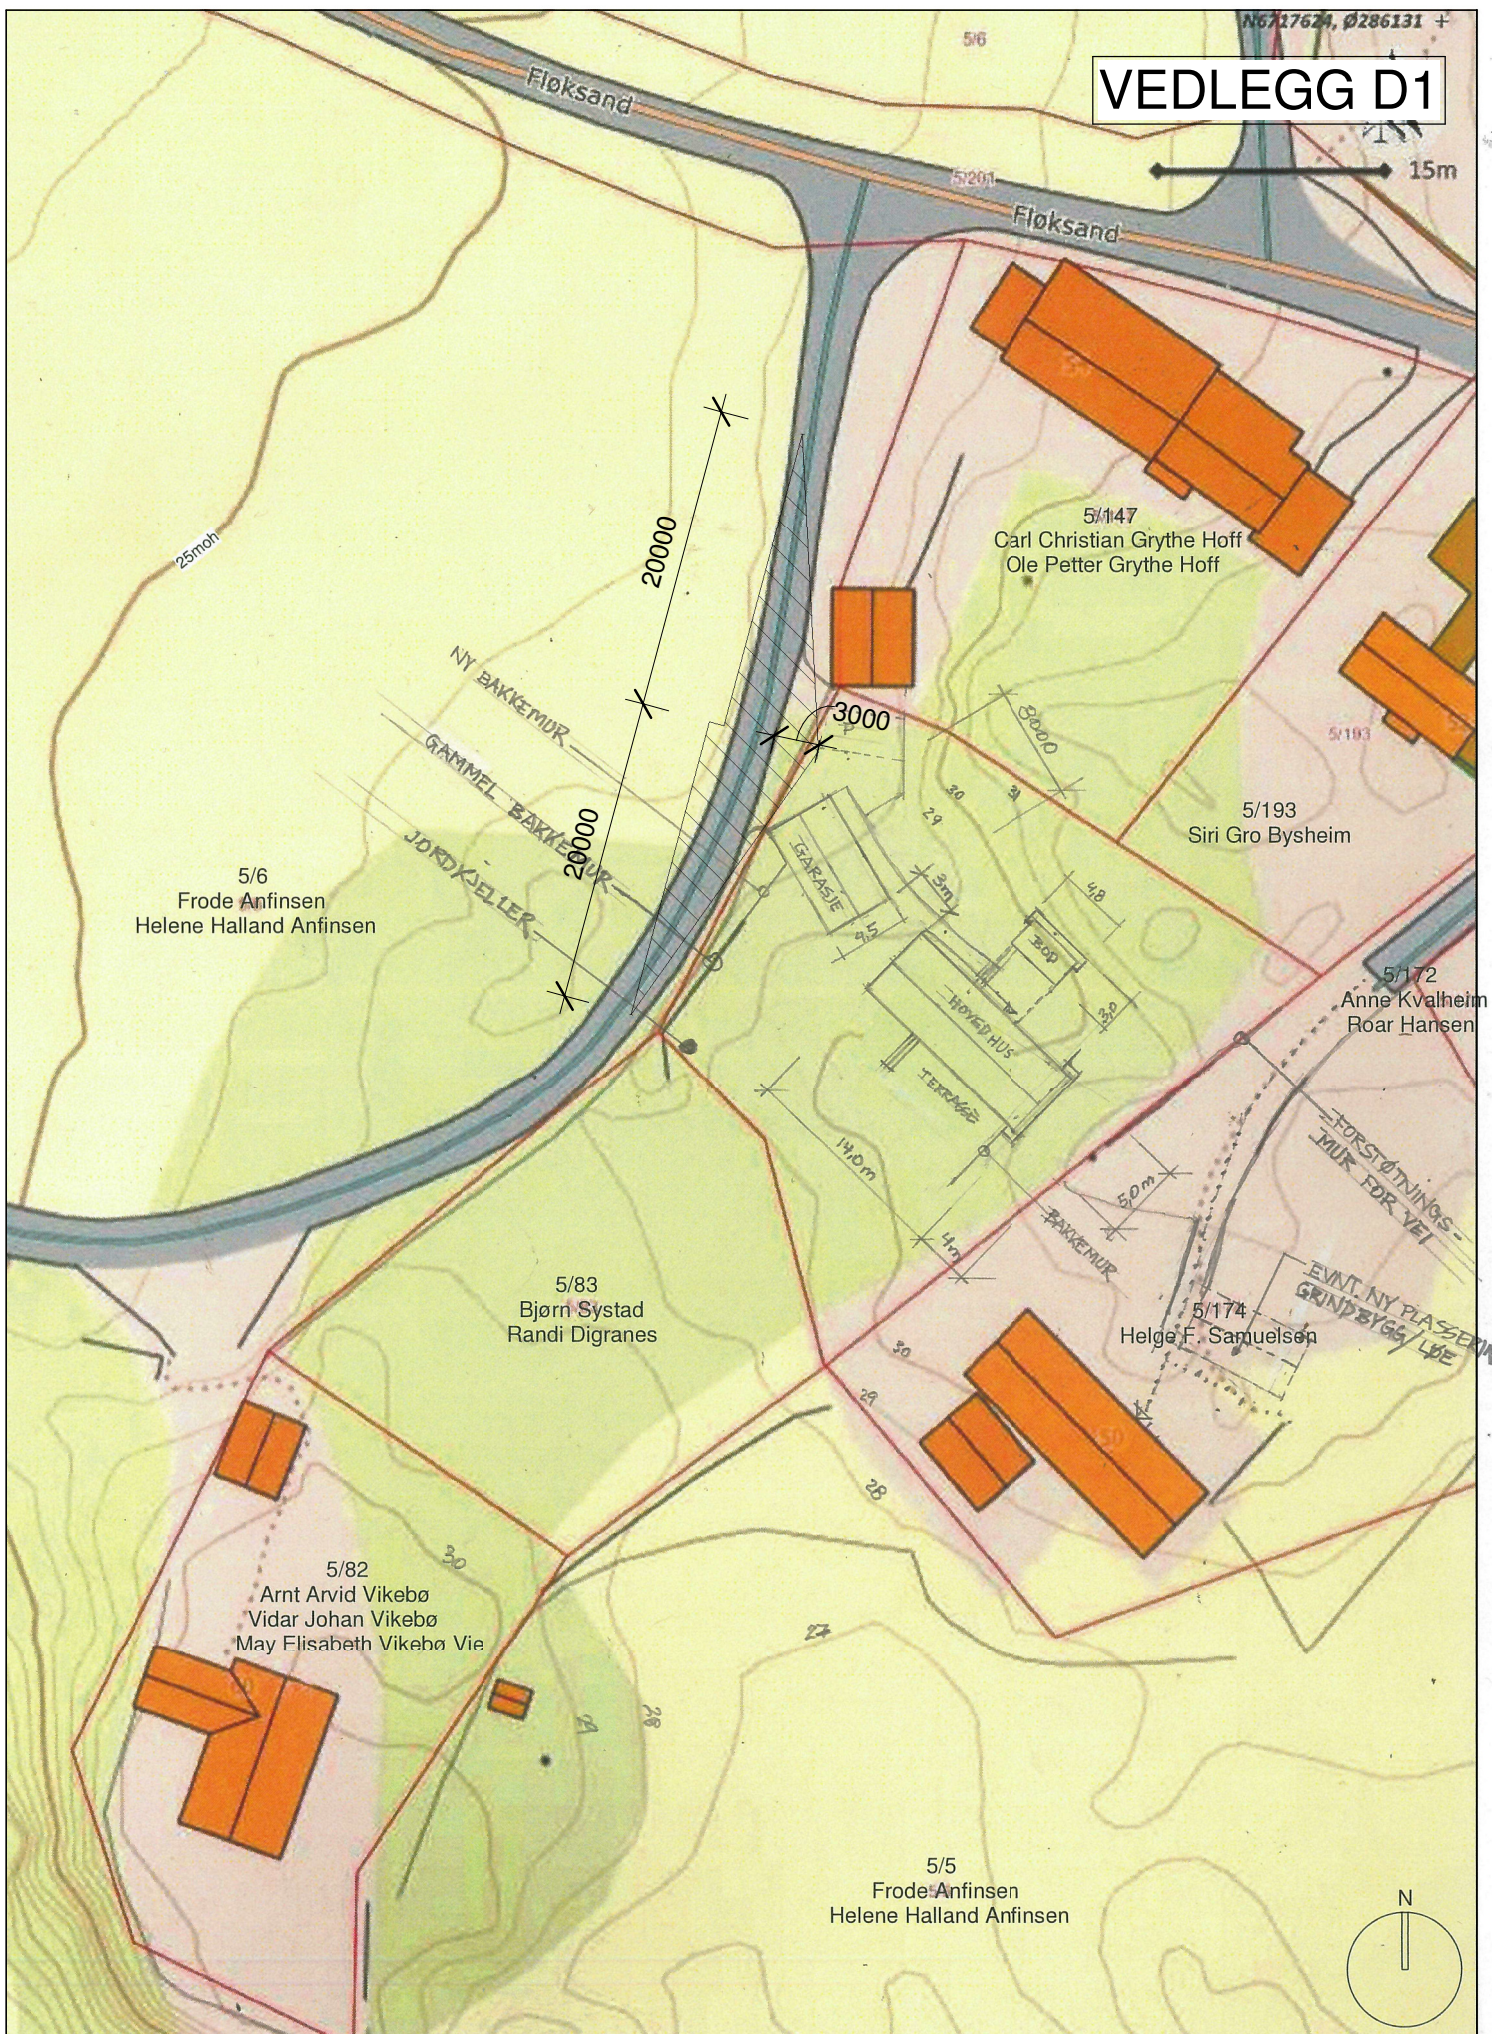

UTMARK

Tiltak: Ny enebolig
 Tiltakshaver: Bjørn Systad
 Byggeadresse: gnr/bnr 5/84

Tegningsfase: Forprosjekt

Tegnet av: HFS

Tegningstittel: Sit.plan 5/84

1:500

Dato: 23.01.2019