



SITUASJONSKART

Gnr/Bnr: 27/206
Adresse: Heiane 46
Eigar/søkar: Åshild og Andreas Sunnhordvik



Målestokk: 1:500
Dato: 09.01.2019

Kvalitet : FKB-B


Gjeldande plan : Reguleringsplan

Planformål : Bustad

Vår referanse: PAS

- Gjerde
- Usikker eigedomsgrense
- Målt eigedomsgrense
- Bolighus
- Andre bygg

Sign.

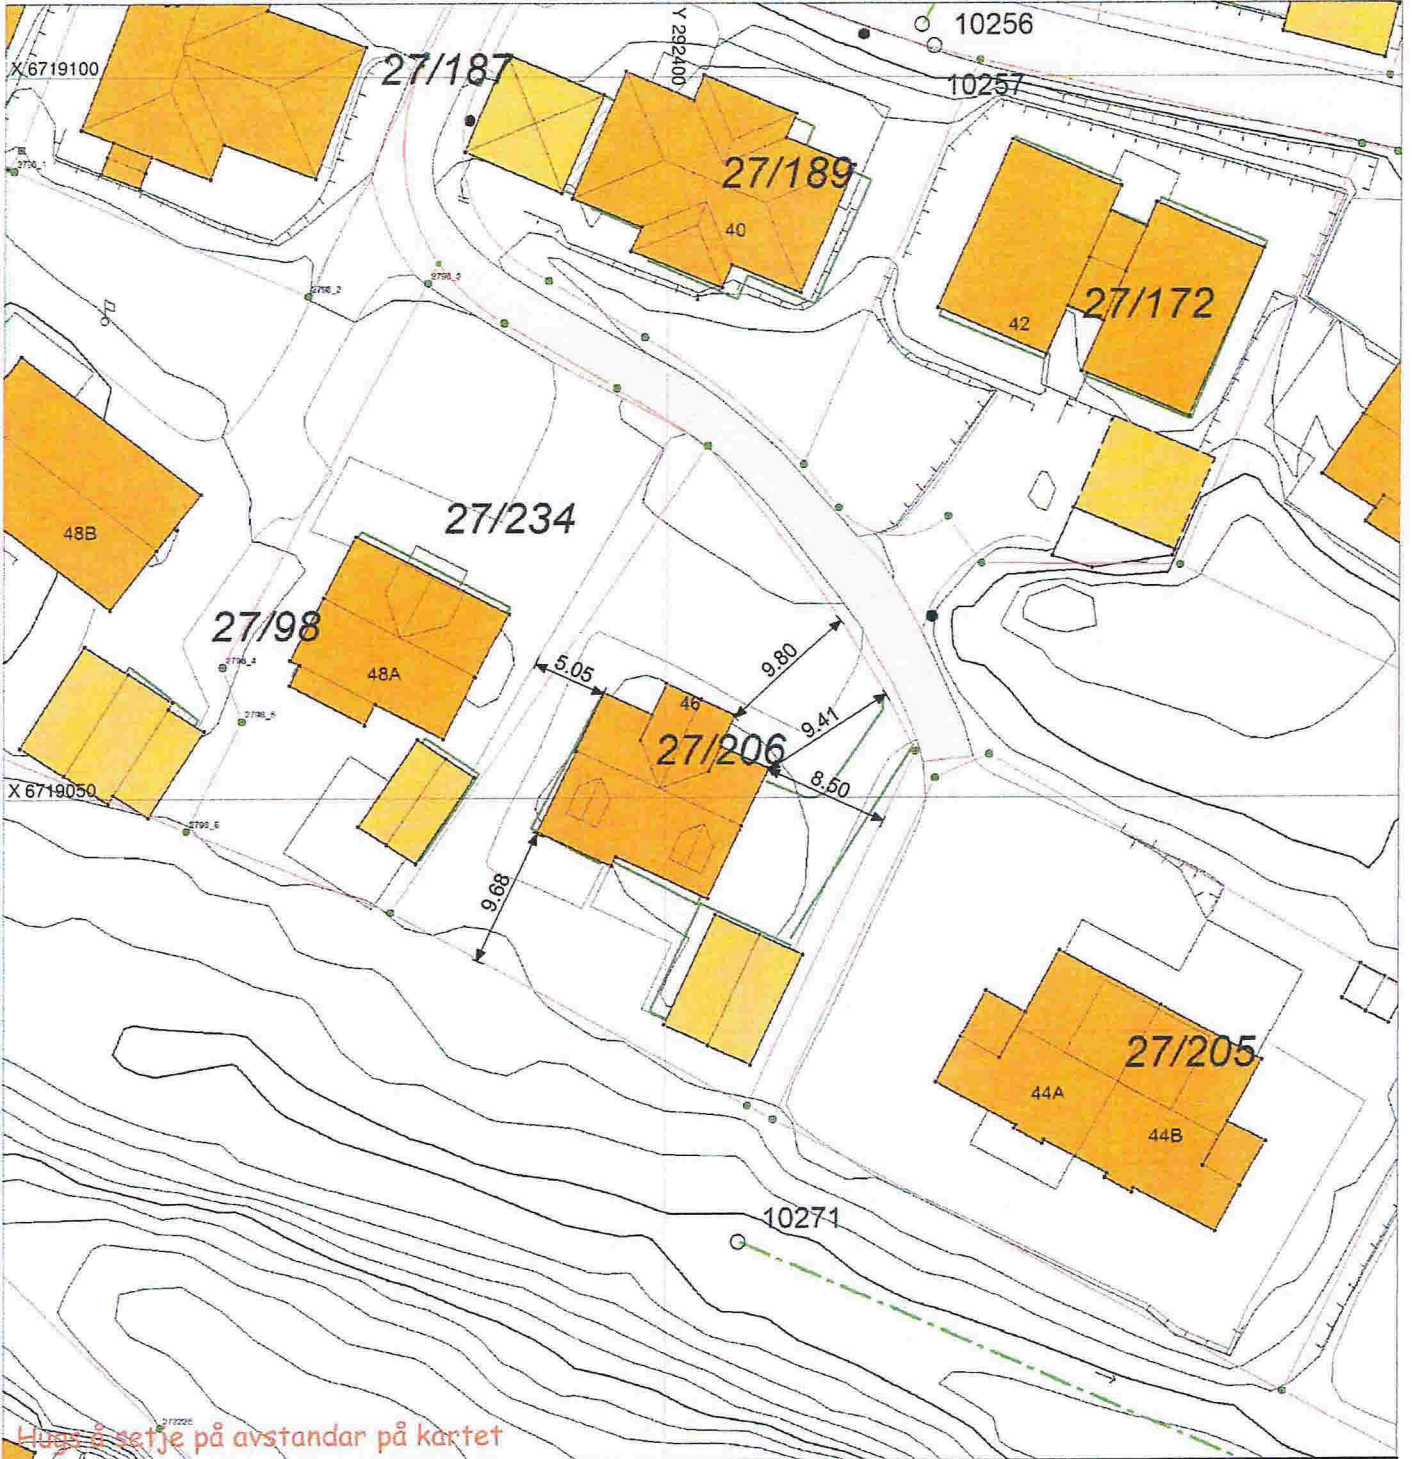

SITUASJONSPLAN

Tiltak

Underskrift Situasjonsplan

Dato