




Bergen 31.01.2019

5

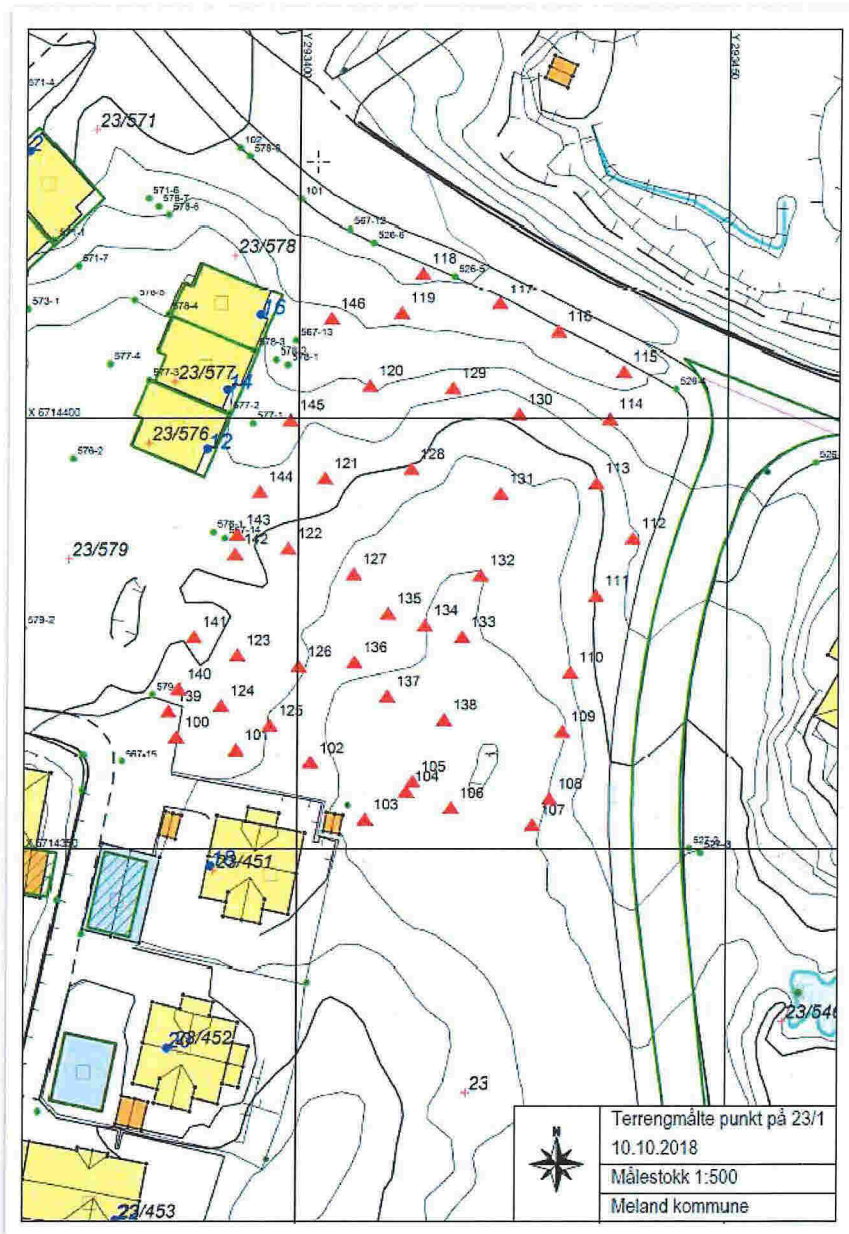

OMSØKT PERMANENT PLASSERING AV MASSER:

Kommunens innmåling av tilfylte masser 1,5-2 meter, område ca. 2,5daa. Kartet er i målestokk 1:500 på A4 ark.

MVH
OLAFIA ZOEGA

Olafia Zoega
Master i Arkitektur

TYSSELAND
ARKITEKTUR AS

tyark.no
[a] Strandgaten 19
5013 Bergen
[t] 97 43 94 70
[m] olafia@tyark.no

