


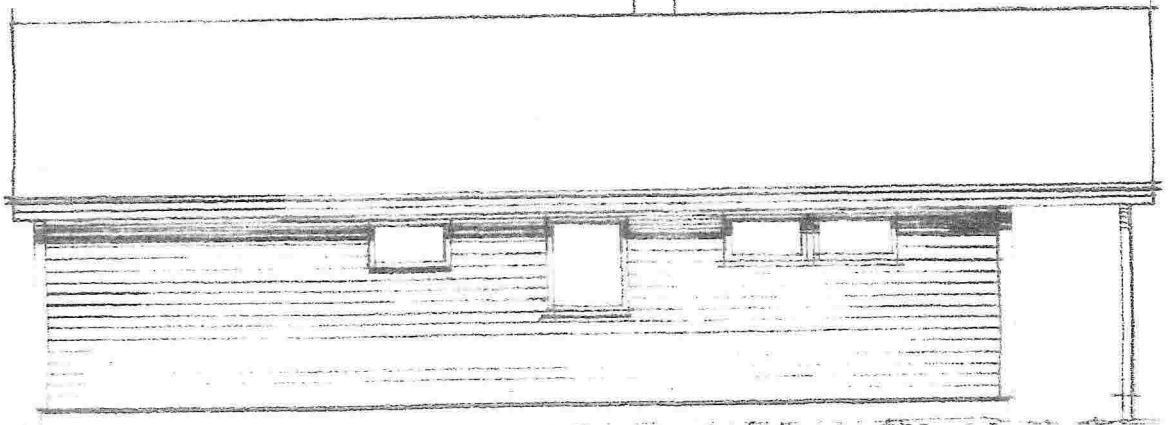

Ny del →

SØR-VEST





NORD-ØST





STICKE MUR








1.1

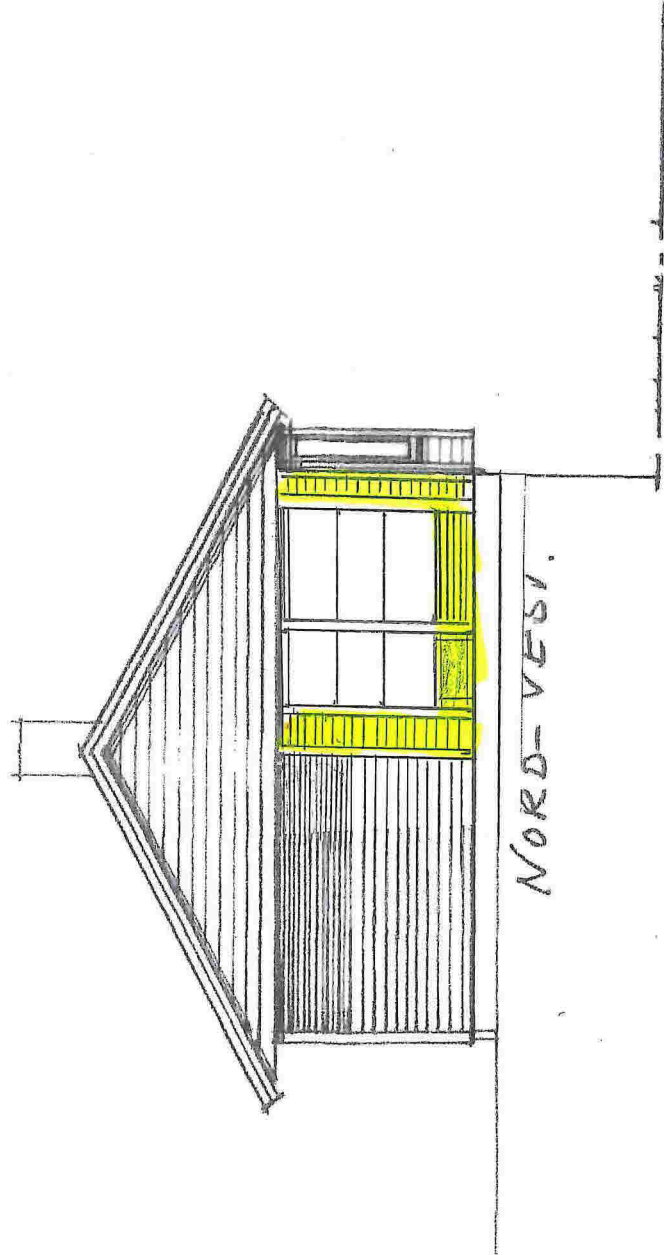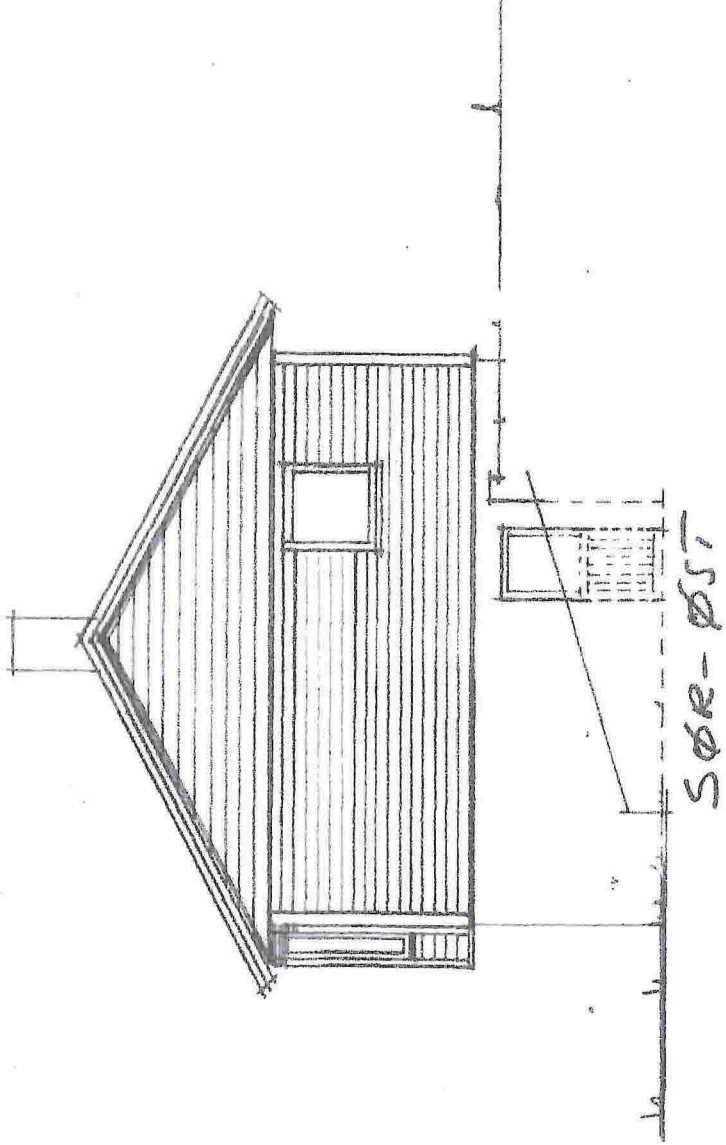


DTB 11/8-87
137/87
gningssejeren i Meland

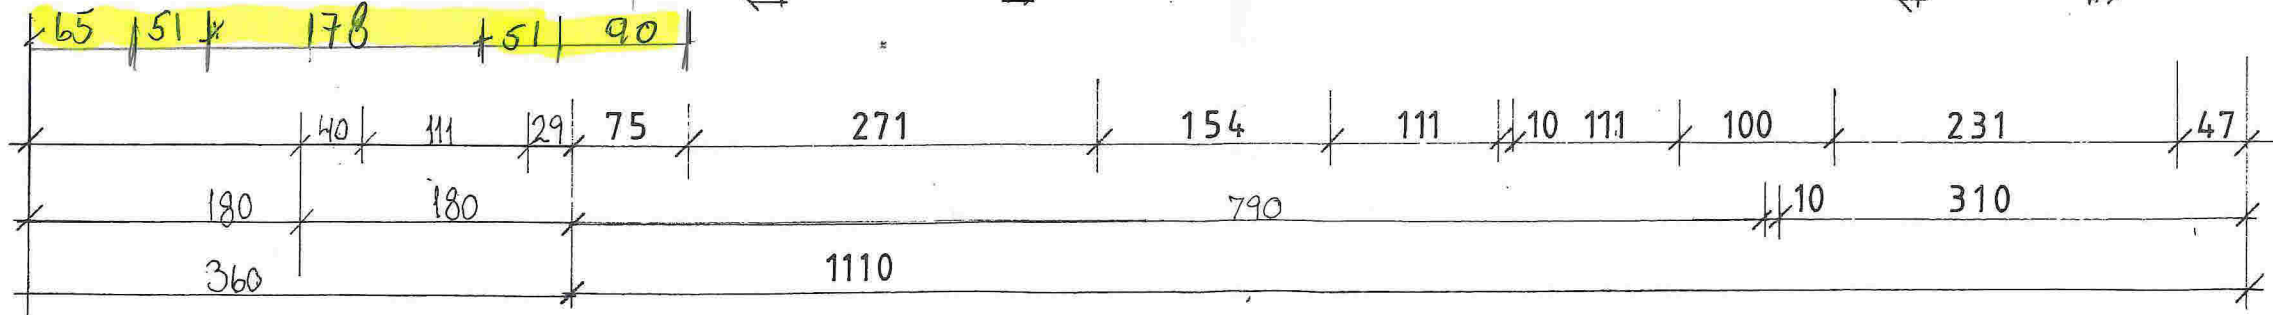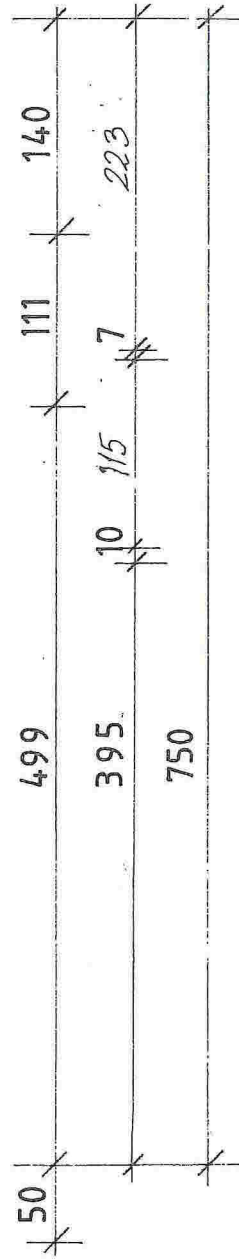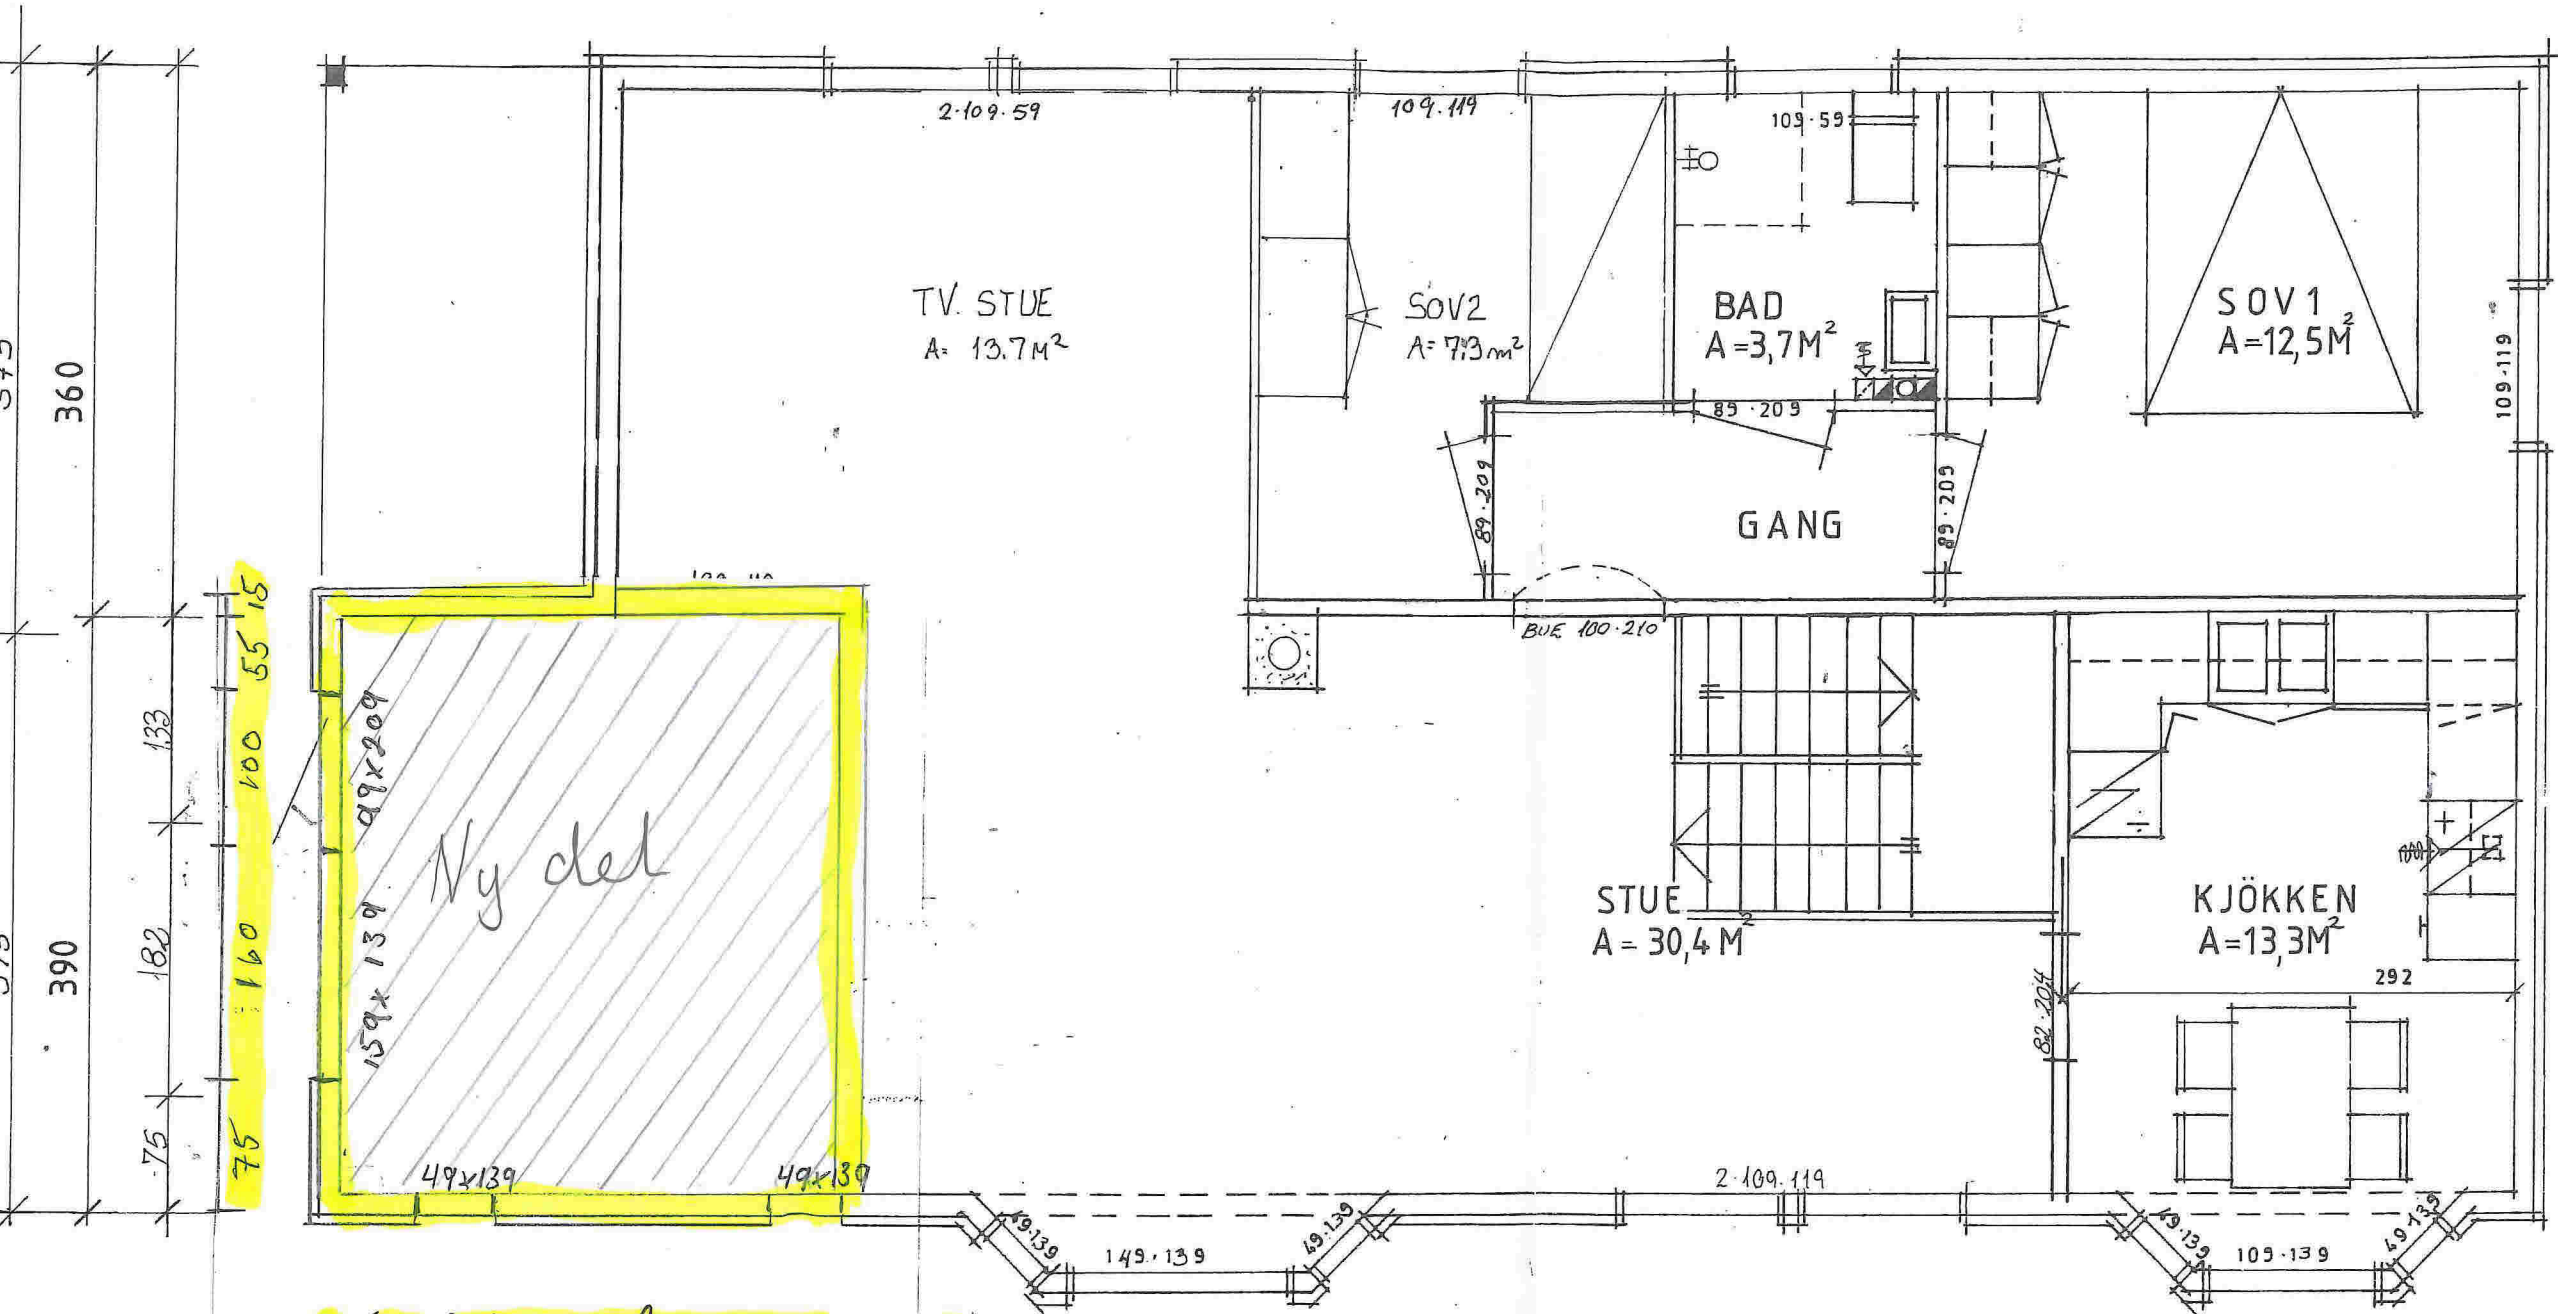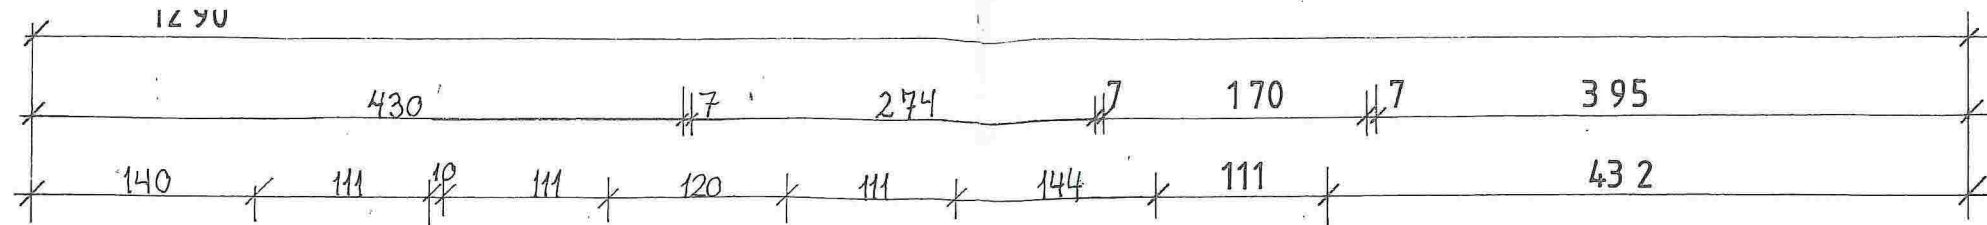

c		
b		
a		

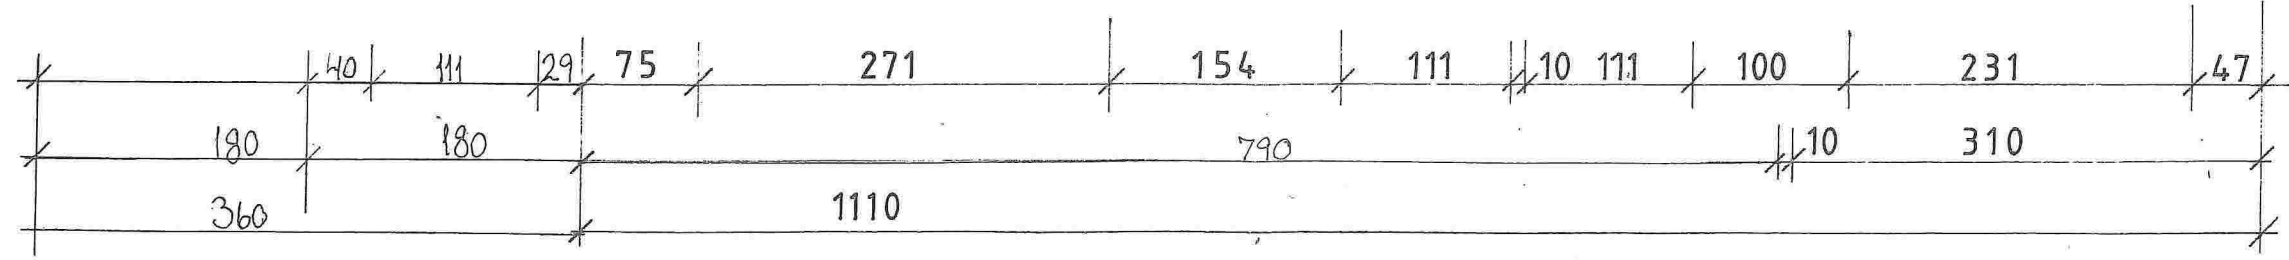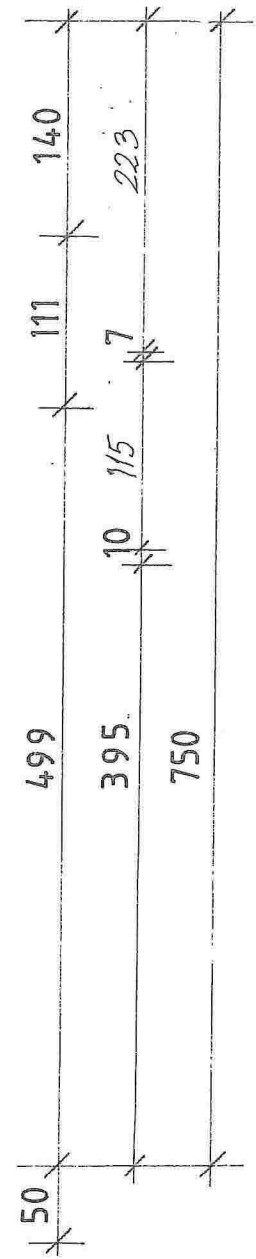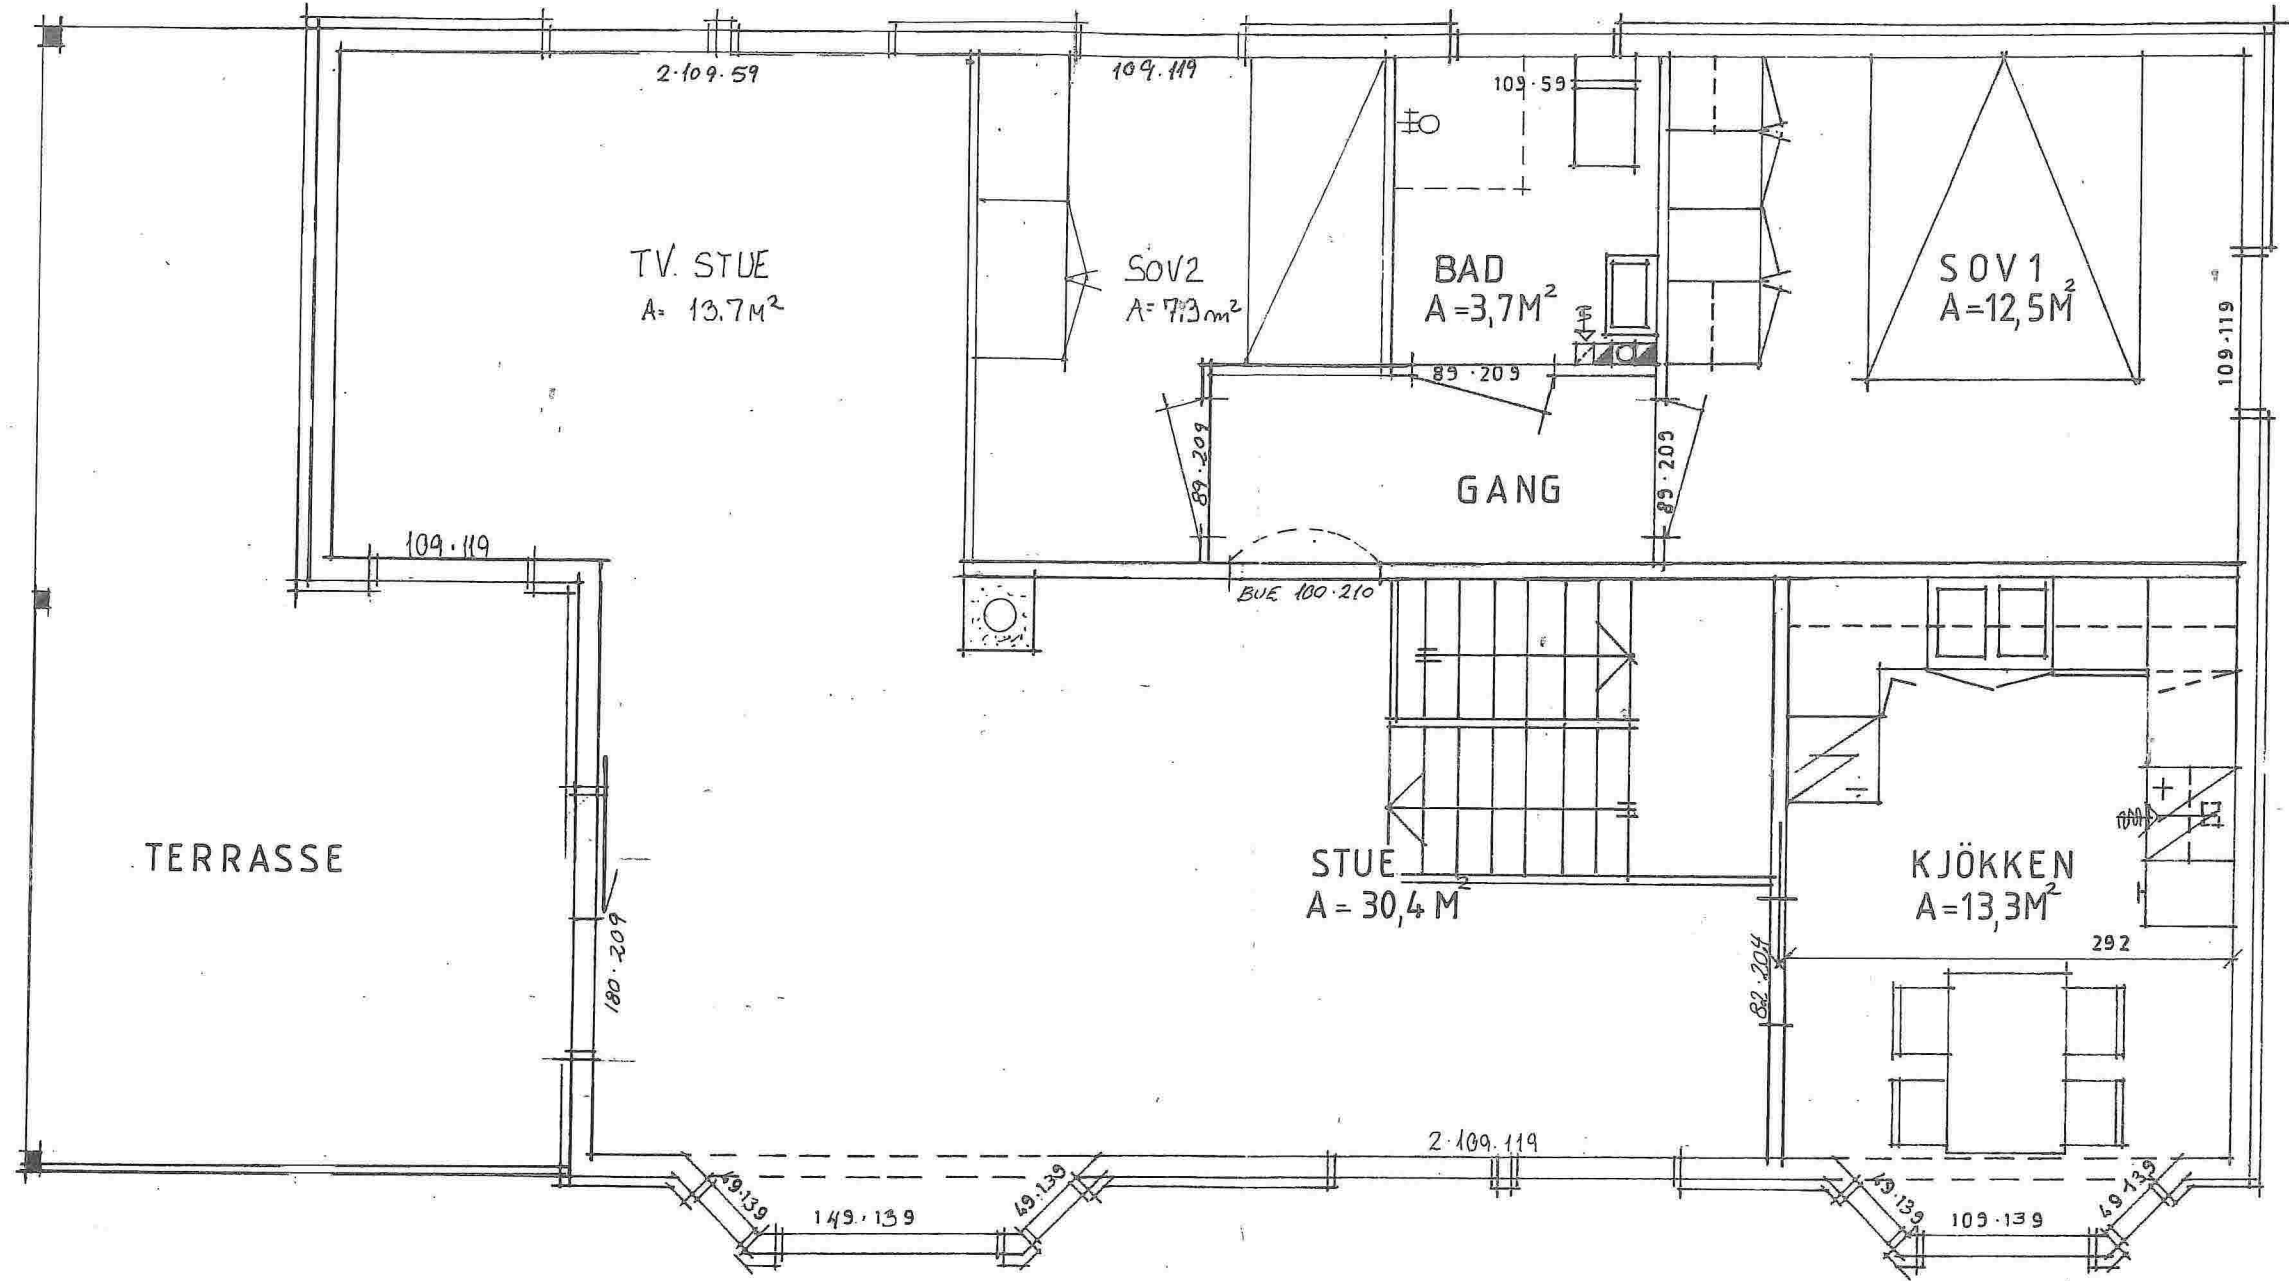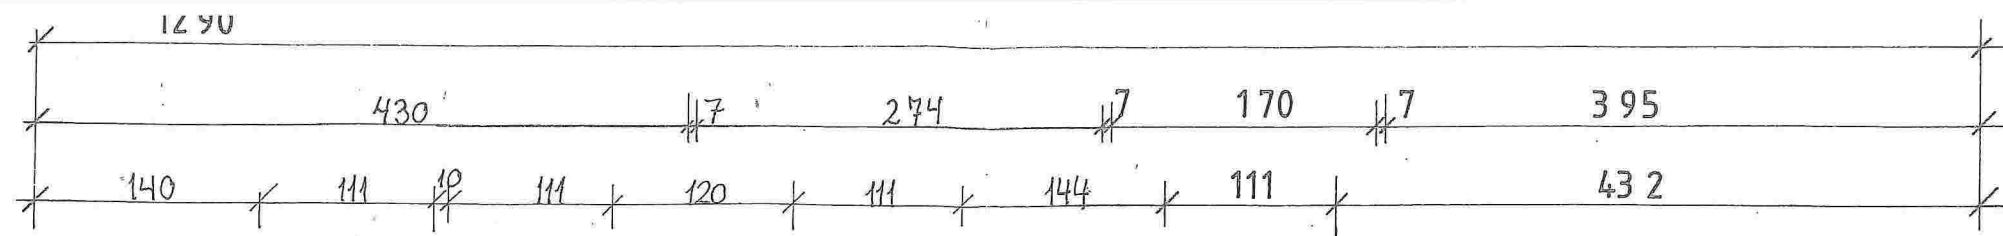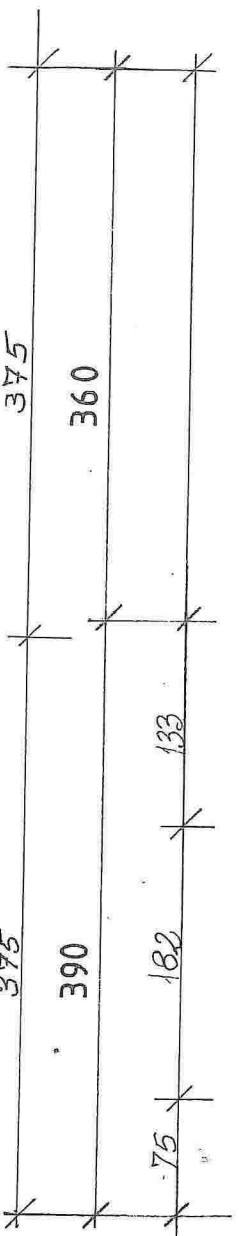


c		
b		
a		

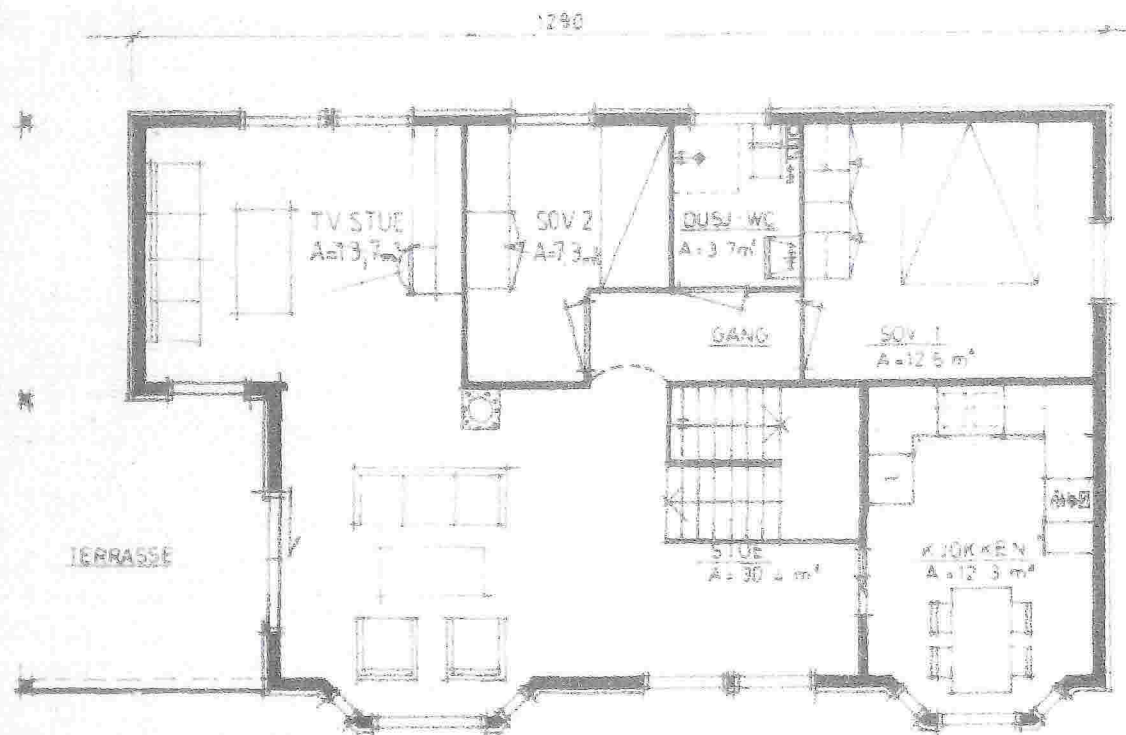


SØR-VEST

PLAN

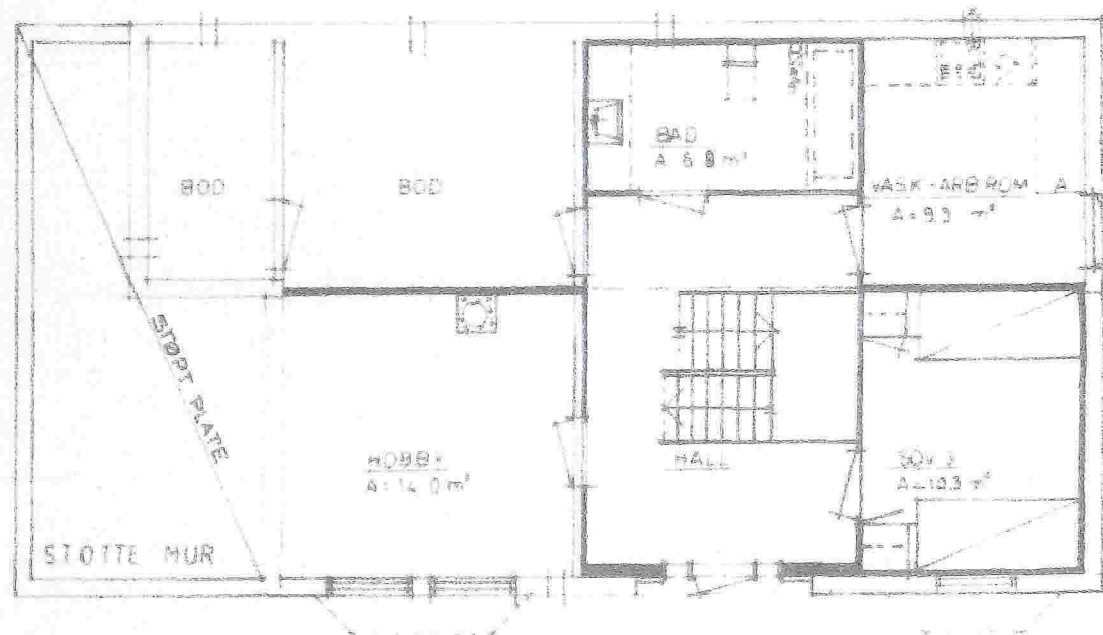

KJELLERPLAN

STØTTE MUR

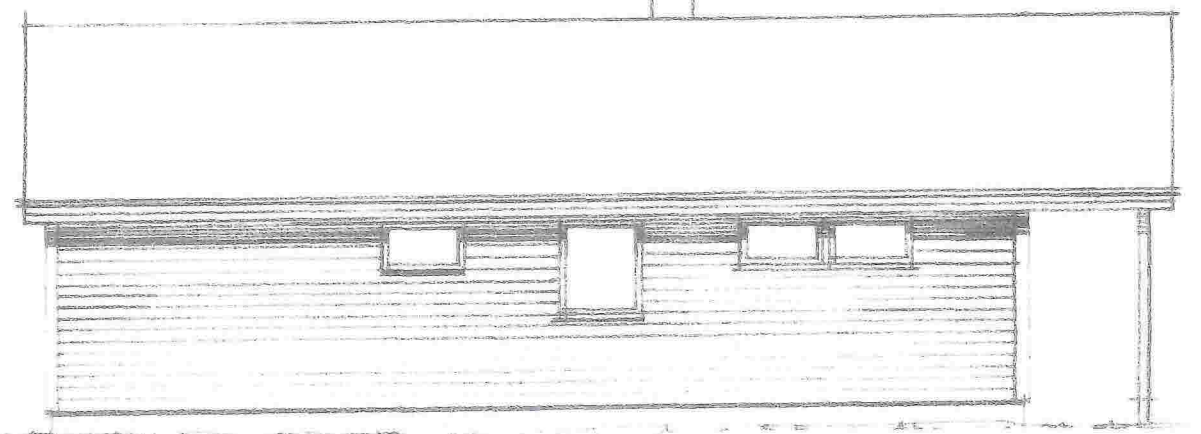

NORD-ØST