

Type tegning: Plan 1.etg_Tilvalg bolig 5			
A	05.12.18	OH vegg/hvitevarer innvend	O2 O2
B	06.02.19	Tilvalg Bolig 5	O2 O2
C	05.03.2019	Reformulering og vegghenging	O2 O2

Innkjenningsnr.	Beskrivelse	Sign.	Kontroll.
-----------------	-------------	-------	-----------

- A01**  
19mm liggende panel  
23mm utlekting  
8mm GU-akstra  
200mm stender m/isolasjon  
0,2mm dampsperre  
50mm stender m/isolasjon  
13mm gipsplate
- A02**  
19mm stående panel  
26mm utlekting  
23mm slyffer  
8mm GU-akstra  
200mm stender m/isolasjon  
0,2mm dampsperre  
50mm stender m/isolasjon  
13mm gipsplate
- A03**  
19mm liggende panel  
23mm utlekting  
8mm GU-akstra  
100mm stender m/isolasjon  
0,2mm dampsperre  
13mm gipsplate
- B01**  
2x13mm gipsplate  
100mm stender 600mm c/c m/isolasjon  
30mm luft  
100mm stender 600mm c/c m/isolasjon  
2x13mm gipsplate
- B02**  
13mm gipsplate  
100mm stender 600mm c/c m/isolasjon  
(300mm c/c ved fliser)  
13mm gipsplate
- B03**  
13mm gipsplate  
70mm stender 600mm c/c m/isolasjon  
(300mm c/c ved fliser)  
13mm gipsplate
- B04** - påføringsvegg  
100mm stender 600mm  
(300mm c/c ved fliser)  
13mm gipsplate
- B05** - påføringsvegg  
50mm stender 600mm  
(300mm c/c ved fliser)  
13mm gipsplate
- B06**  
13mm gipsplate  
148mm stender 600mm c/c m/isolasjon  
(300mm c/c ved fliser)  
13mm gipsplate


- Prosjekteringsgruppen:
- ARK: #####
  - RIB: #####
  - RIE: #####
  - RIV: #####

Fase: Arbeidstegning


# TIPPETUE ARKITEKTER AS

Tittel:		Godkjent:	
JM Norge Løypekona B2 Tomannsboliger		Kontroll prosjekt: Sign. _____ Kontroll _____	
Damsgårdveien 125 5847 Bergen		Filnavn: Plan_1.etg_Tilvalg Bolig	
Målestokk: 1:50 A2		Dato: 12.08.2014	
Kontroll utførende: Sign. _____ Kontroll _____		Gjeldende revisjon: C	

Prosjekt nr.: 560	Tegningsnr.: Ar_20_01	Gjeldende revisjon: C
Type tegning: Plan 1.etg_Tilvalg bolig 5		

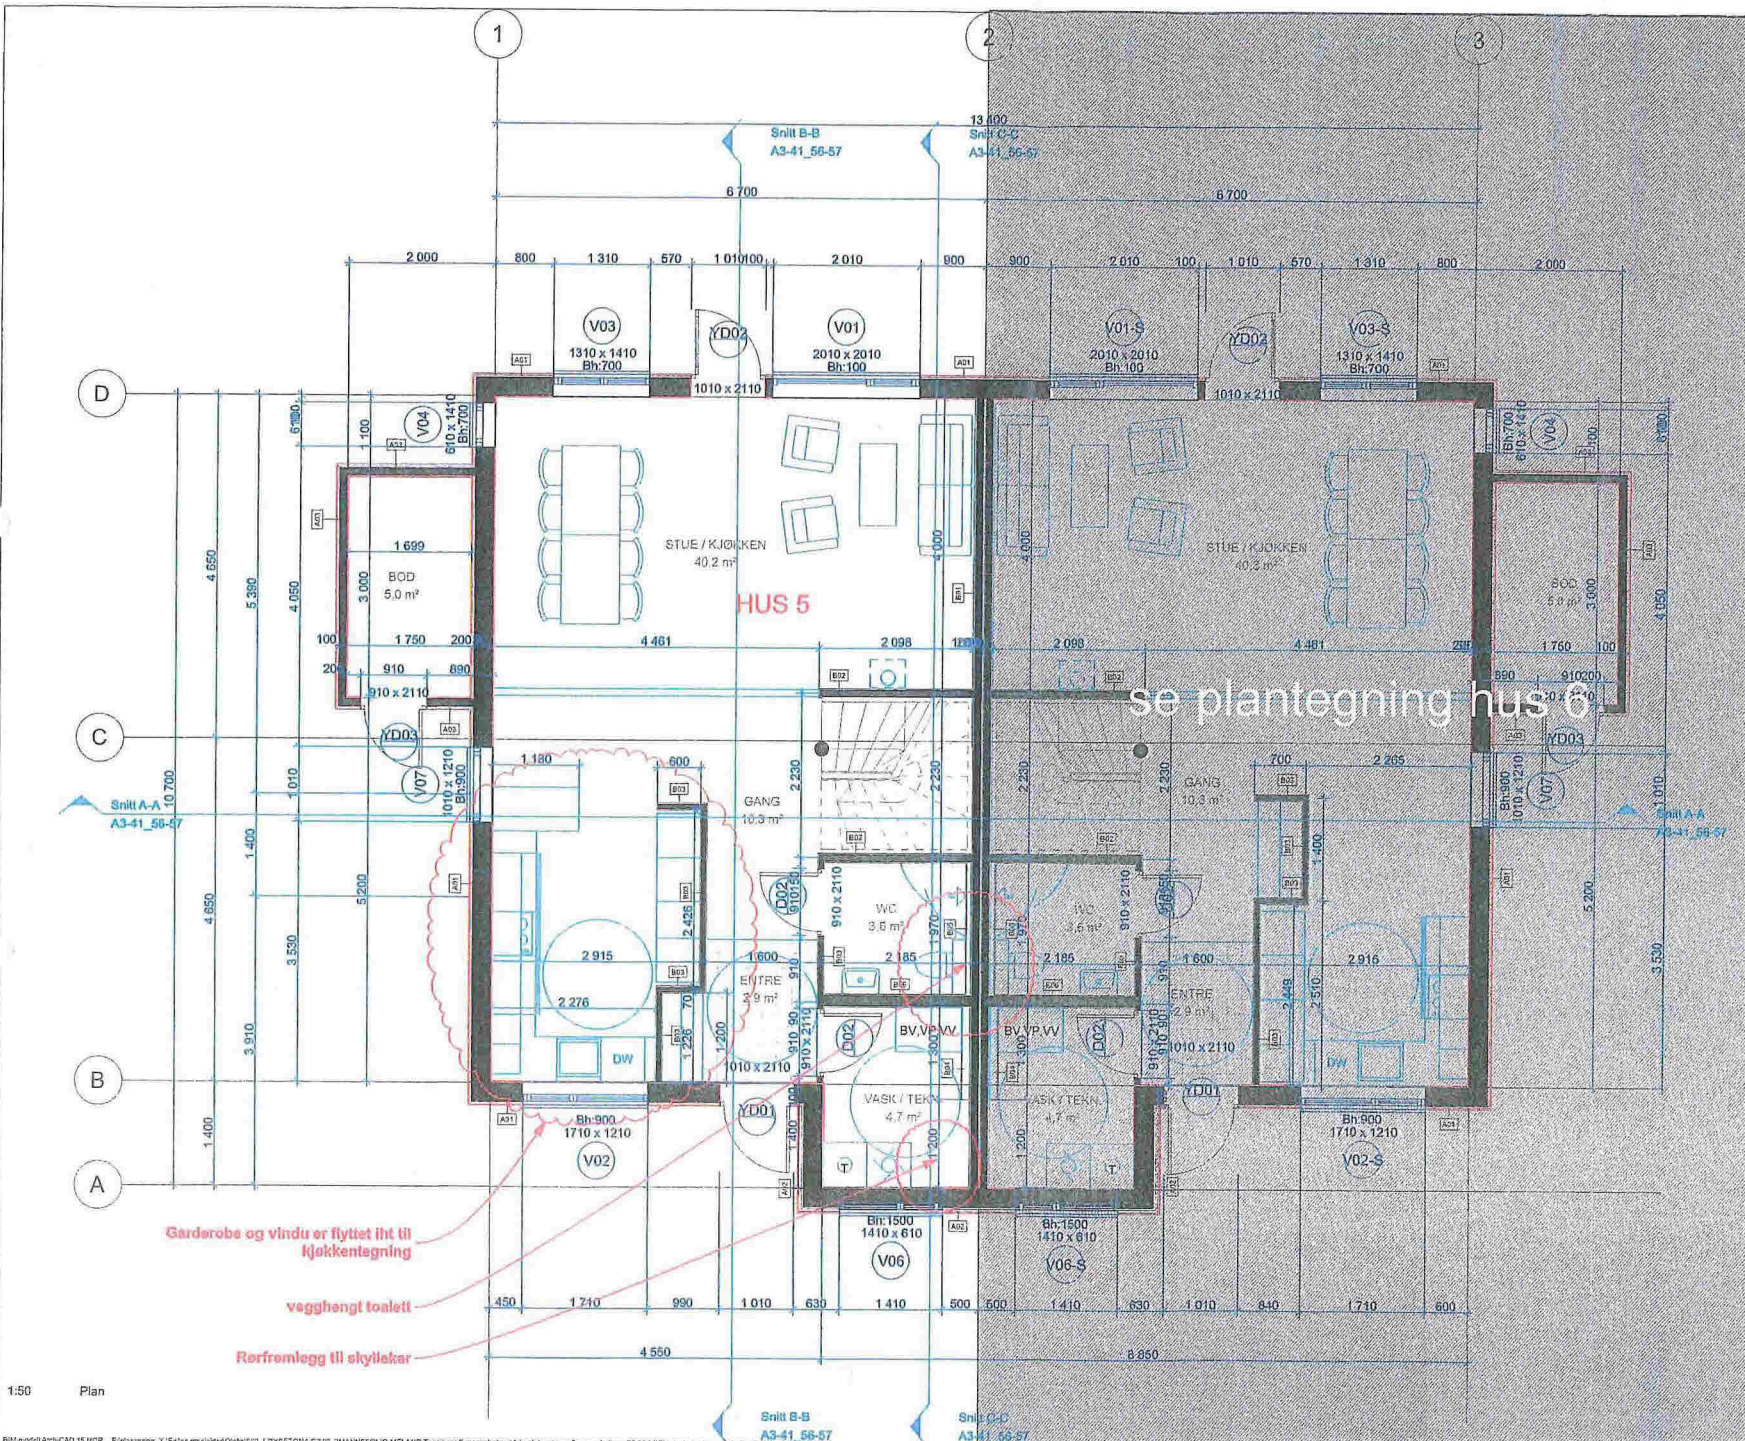

1:50 Plan

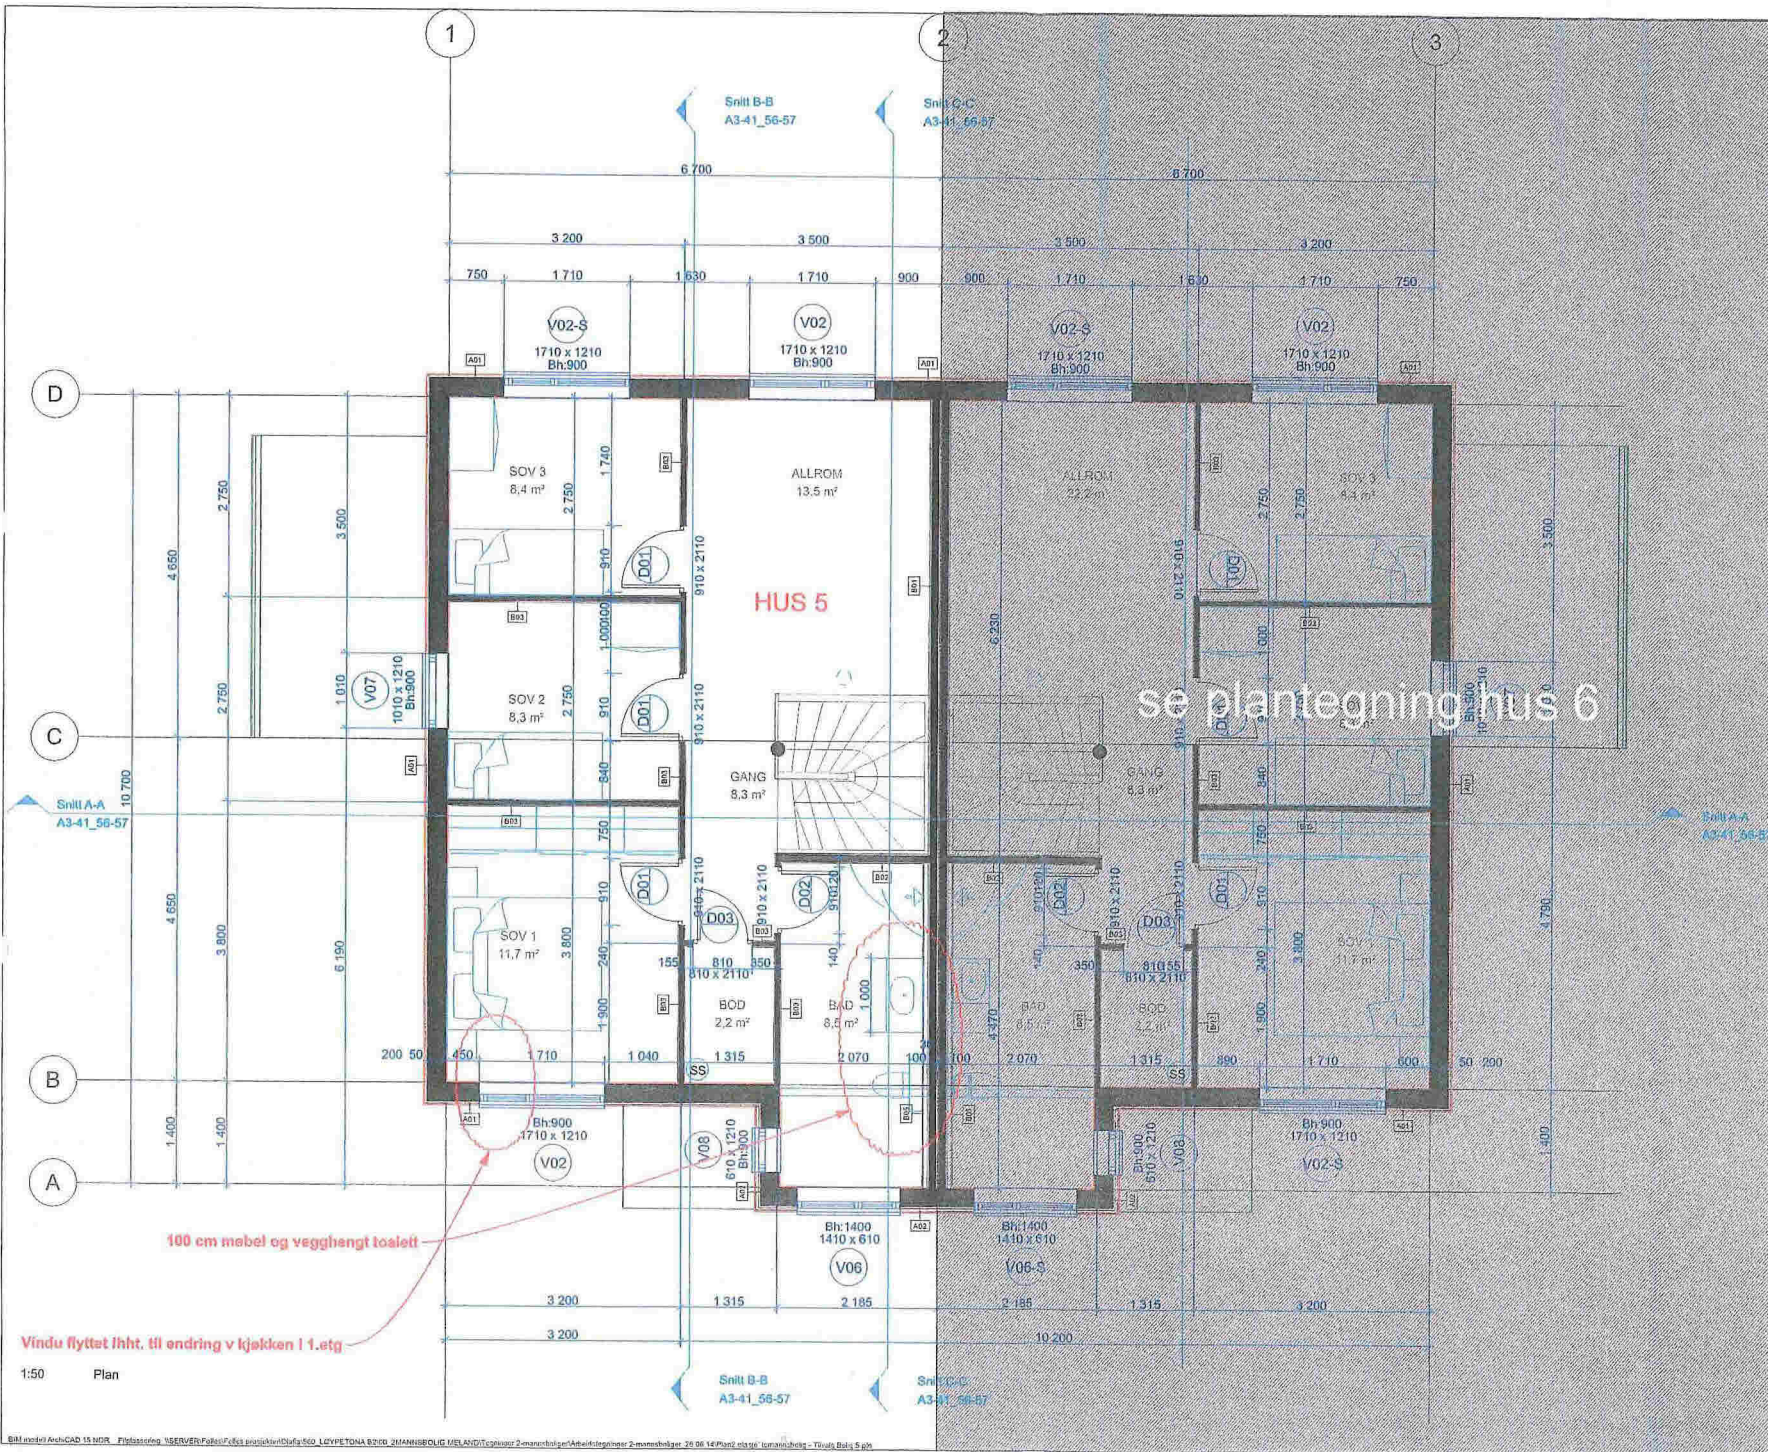


Tegningens: Ar_20_02		Revisjon nr.:	
Type tegning: Plan 2.etg - Tilvalg bolig 5			
A	15.12.14	Øst vegglykthofse mallem vaskerub	OZ OZ
B	18.02.15	Tilvalg bolig 5	OZ OZ
Index/Date		Beskrivelse	Sign. Kontr.
		A01	19mm liggende panel 23mm ulleklining 8mm GU-ekstra 200mm stender m/isolasjon 0,2mm dampperre 50mm slender m/isolasjon 13mm gipsplate
		A02	19mm slående panel 36mm ulleklining 23mm sløyfer 8mm GU-ekstra 200mm stender m/isolasjon 0,2mm dampperre 50mm slender m/isolasjon 13mm gipsplate
		A03	19mm liggende panel 23mm ulleklining 8mm GU-ekstra 100mm stender m/isolasjon 0,2mm dampperre 13mm gipsplate
		B01	2x12mm gipsplate 100mm stender 600mm c/c m/isolasjon 30mm luft 100mm stender 600mm c/c m/isolasjon 2x13mm gipsplate
		B02	13mm gipsplate 100mm stender 600mm c/c m/isolasjon (300mm c/c ved fiser) 13mm gipsplate
		B03	13mm gipsplate 76mm stender 800mm c/c m/isolasjon (300mm c/c ved fiser) 13mm gipsplate
		B04 - påforingsvegg	100mm stender 800mm (300mm c/c ved fiser) 13mm gipsplate
		B05 - påforingsvegg	50mm stender 600mm (300mm c/c ved fiser) 13mm gipsplate
Prosjekteringsgruppen:			
<input type="radio"/>	ARK: #####	arkitekt	
<input type="radio"/>	RIB: #####	ingeniør	
<input type="radio"/>	RIE: #####	ingeniør	
<input type="radio"/>	RV: #####	skisse	
Fase: Arbeidstegning			
<b>TIPPETUE</b> ARKITEKTER AS			
Tittel:		Godkjent:	
JM Norge		Kontroll prosjekt	
Løpetona B2		Sign. / Kontr.	
Tomannsboliger		Filerne: Plan 2.etg, tomannsboliger - Tilvalg Bolig	
		Dato: 12.08.2014	
		Målestokk: 1:50	
		Kontroll utførende	
		Sign. / Kontr.	
Prosjektnr.: 560		Tegningens: Ar_20_02	
Type tegning: Plan 2.etg - Tilvalg bolig 5		Gjeldende revisjon: <b>B</b>	

100 cm møbel og vegghengt toalett


Vindu flyttet i.hht. til endring v kjøkken i 1.etg

1:50 Plan

# Plantegning 1. etasje - total

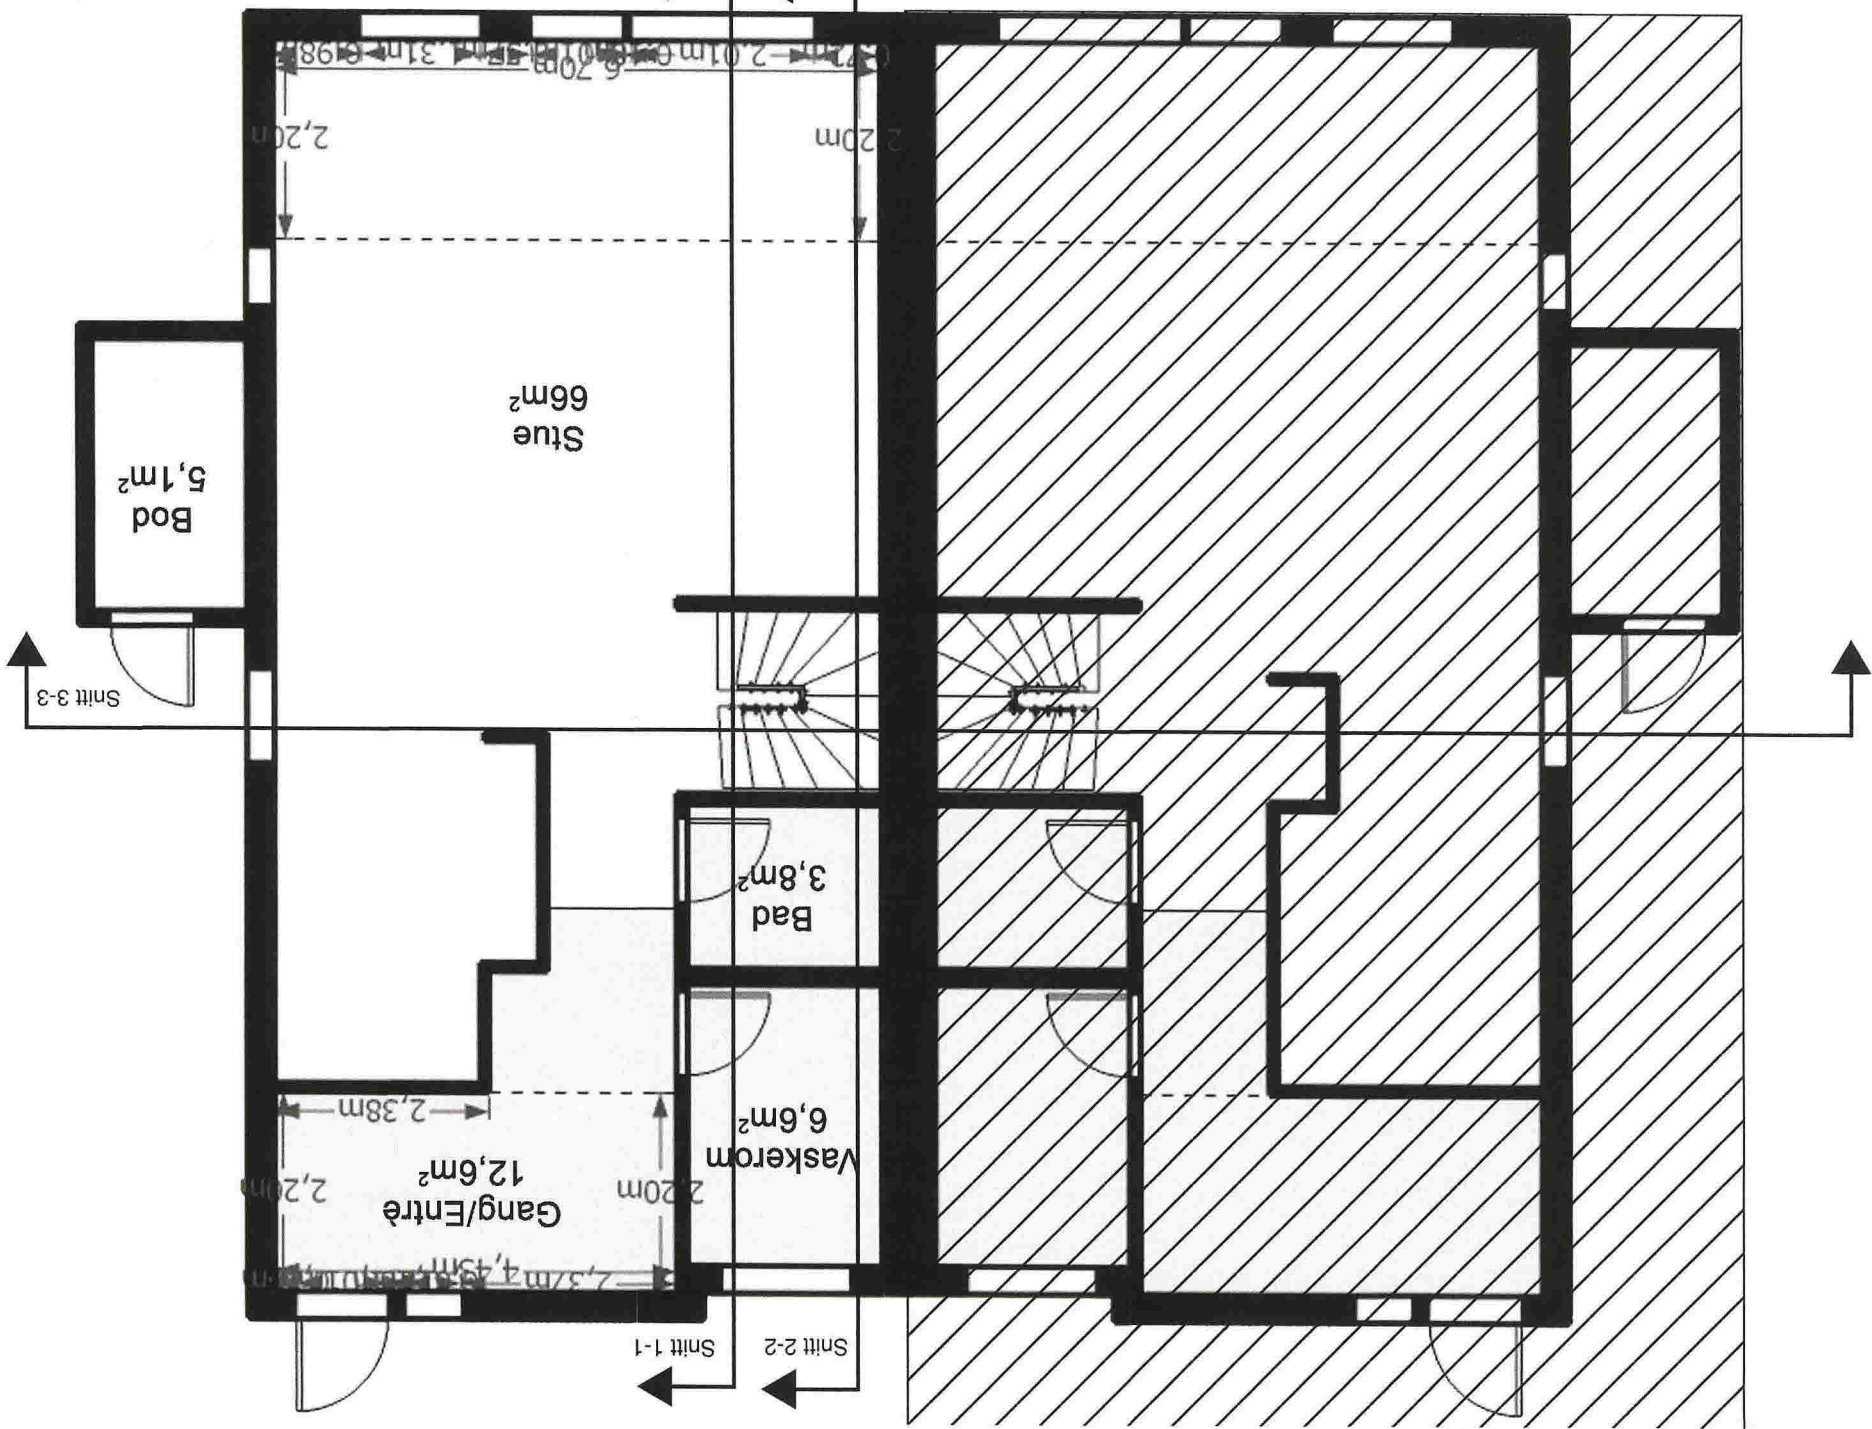


Stiplet linje angir der ytterveggen står i dag

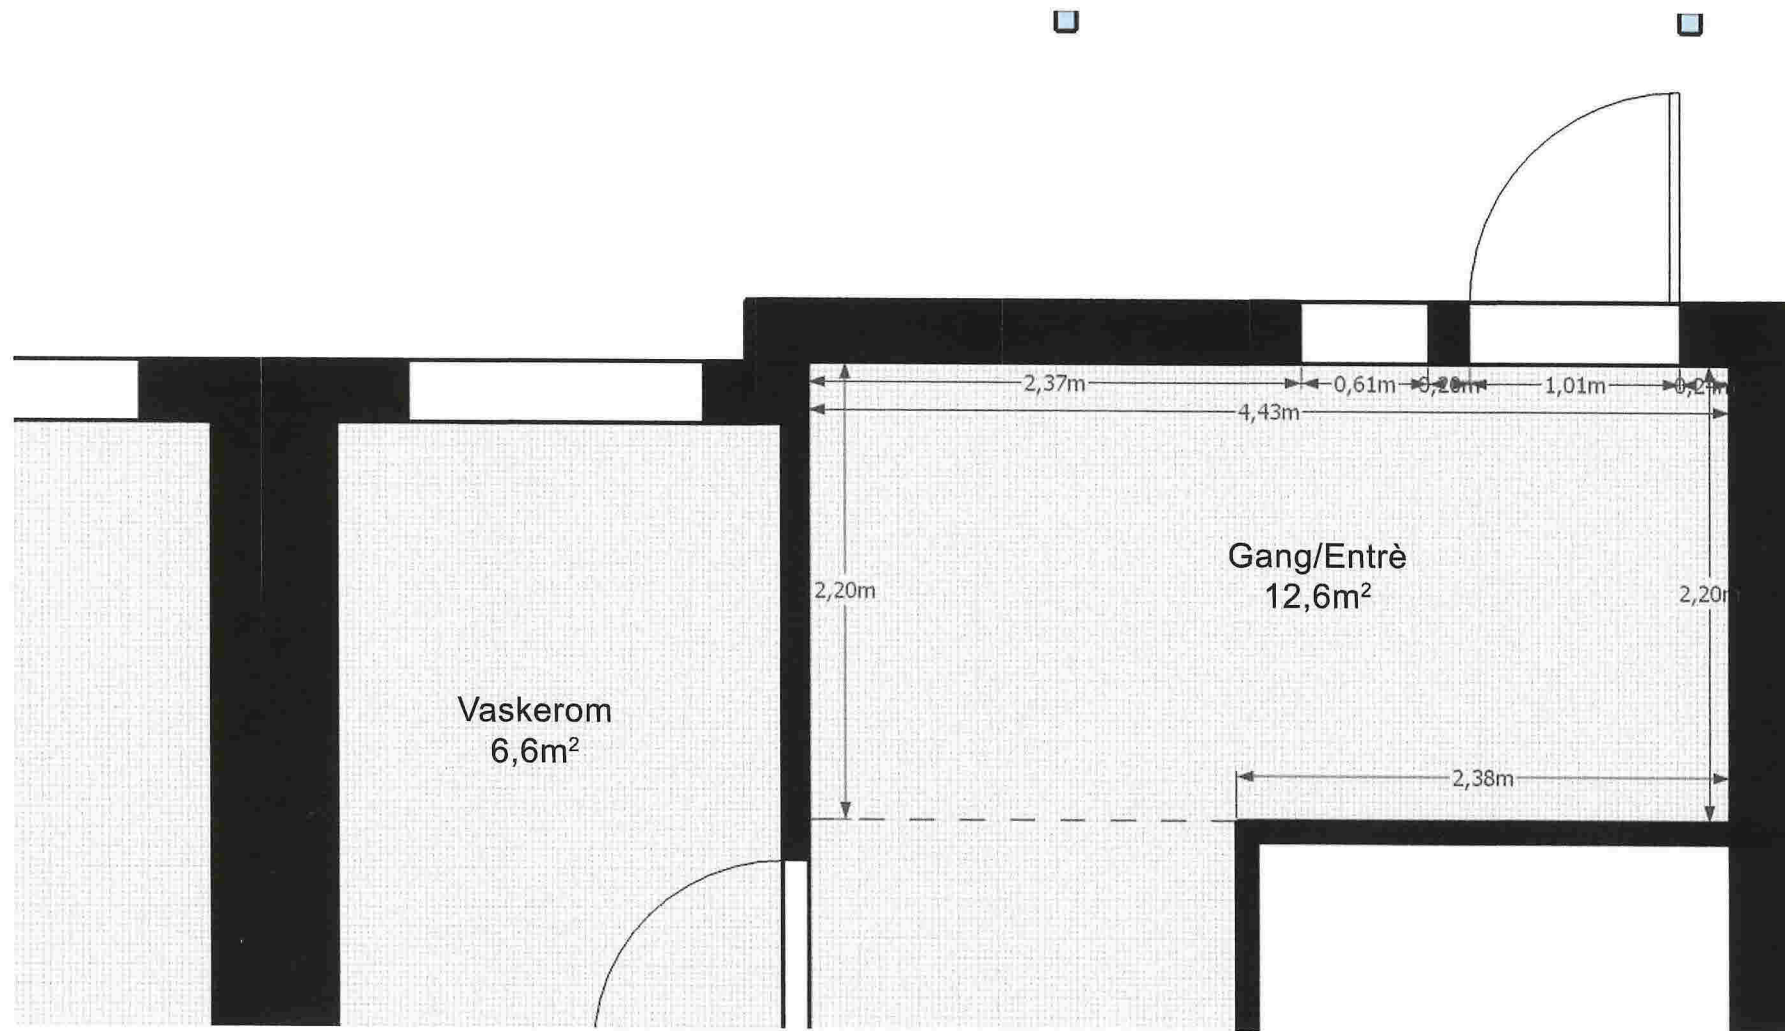


Plantegning 1. etasje - del 1

*Stiplet linje angir der ytterveggen står i dag*

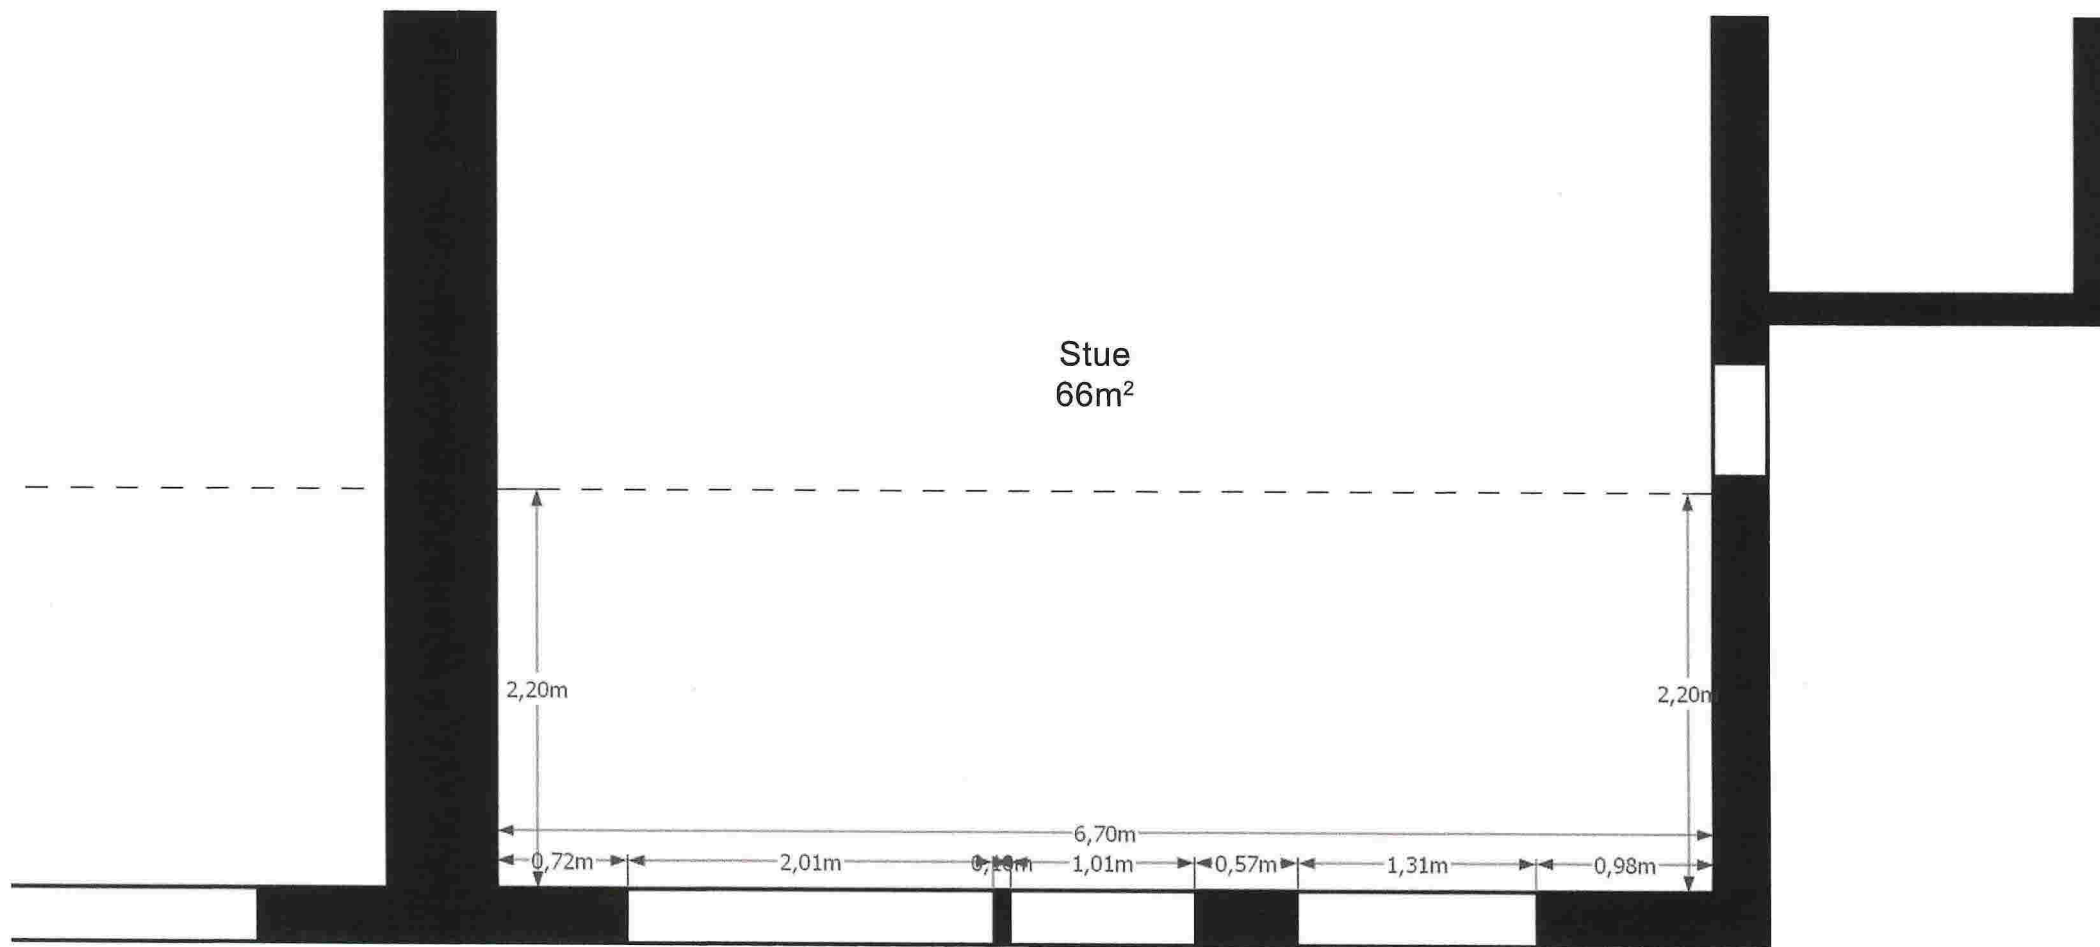


Plantegning 1. etasje - del 2

*Stiplet linje angir der ytterveggen står i dag*

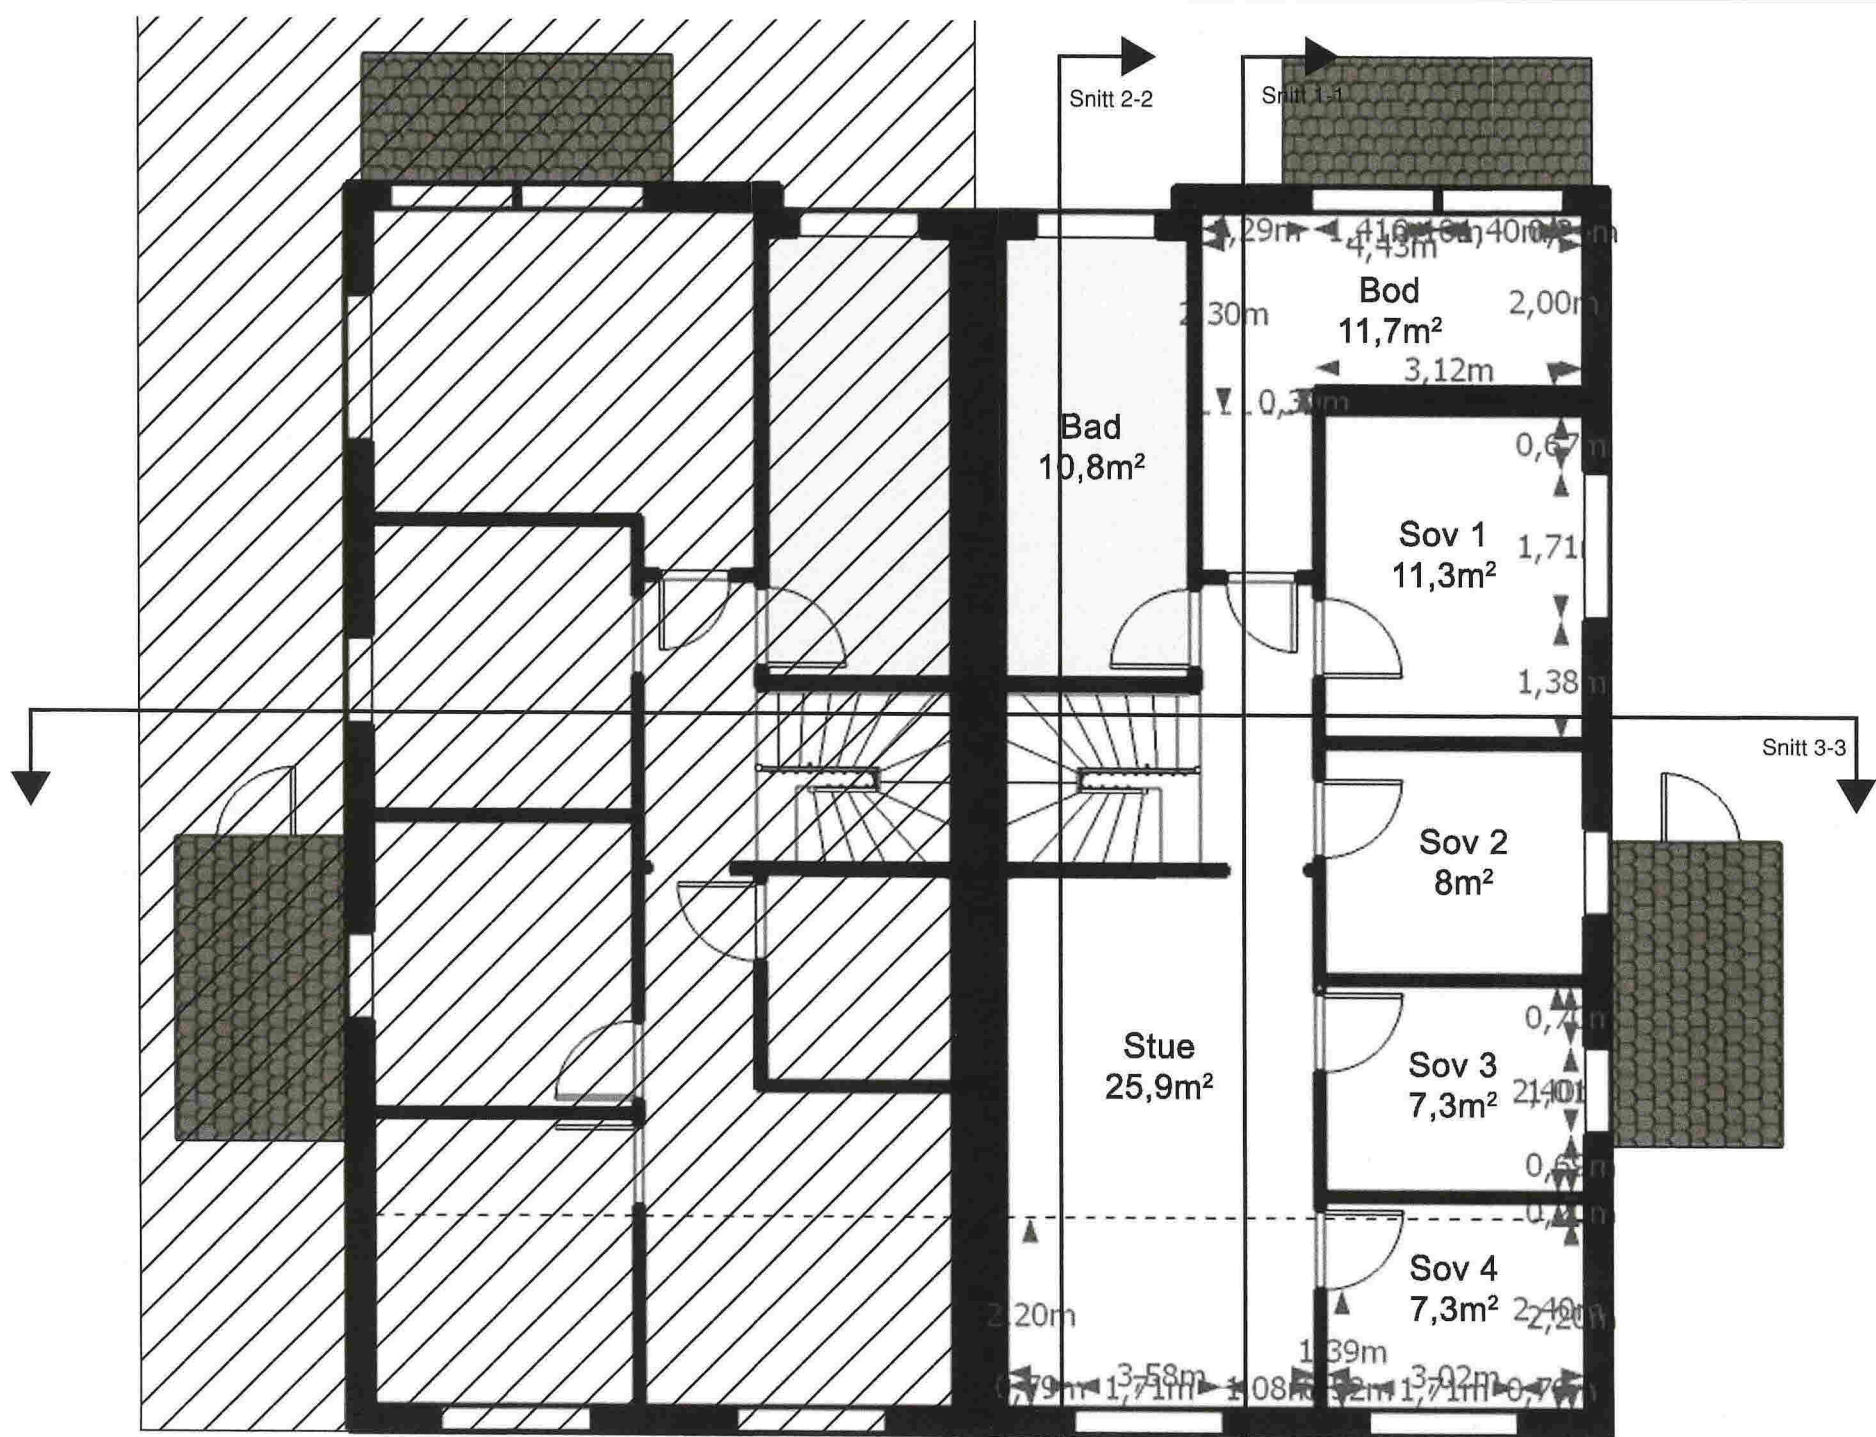


Plantegning 2. etasje - total

Stiplet linje angir der ytterveggen står i dag

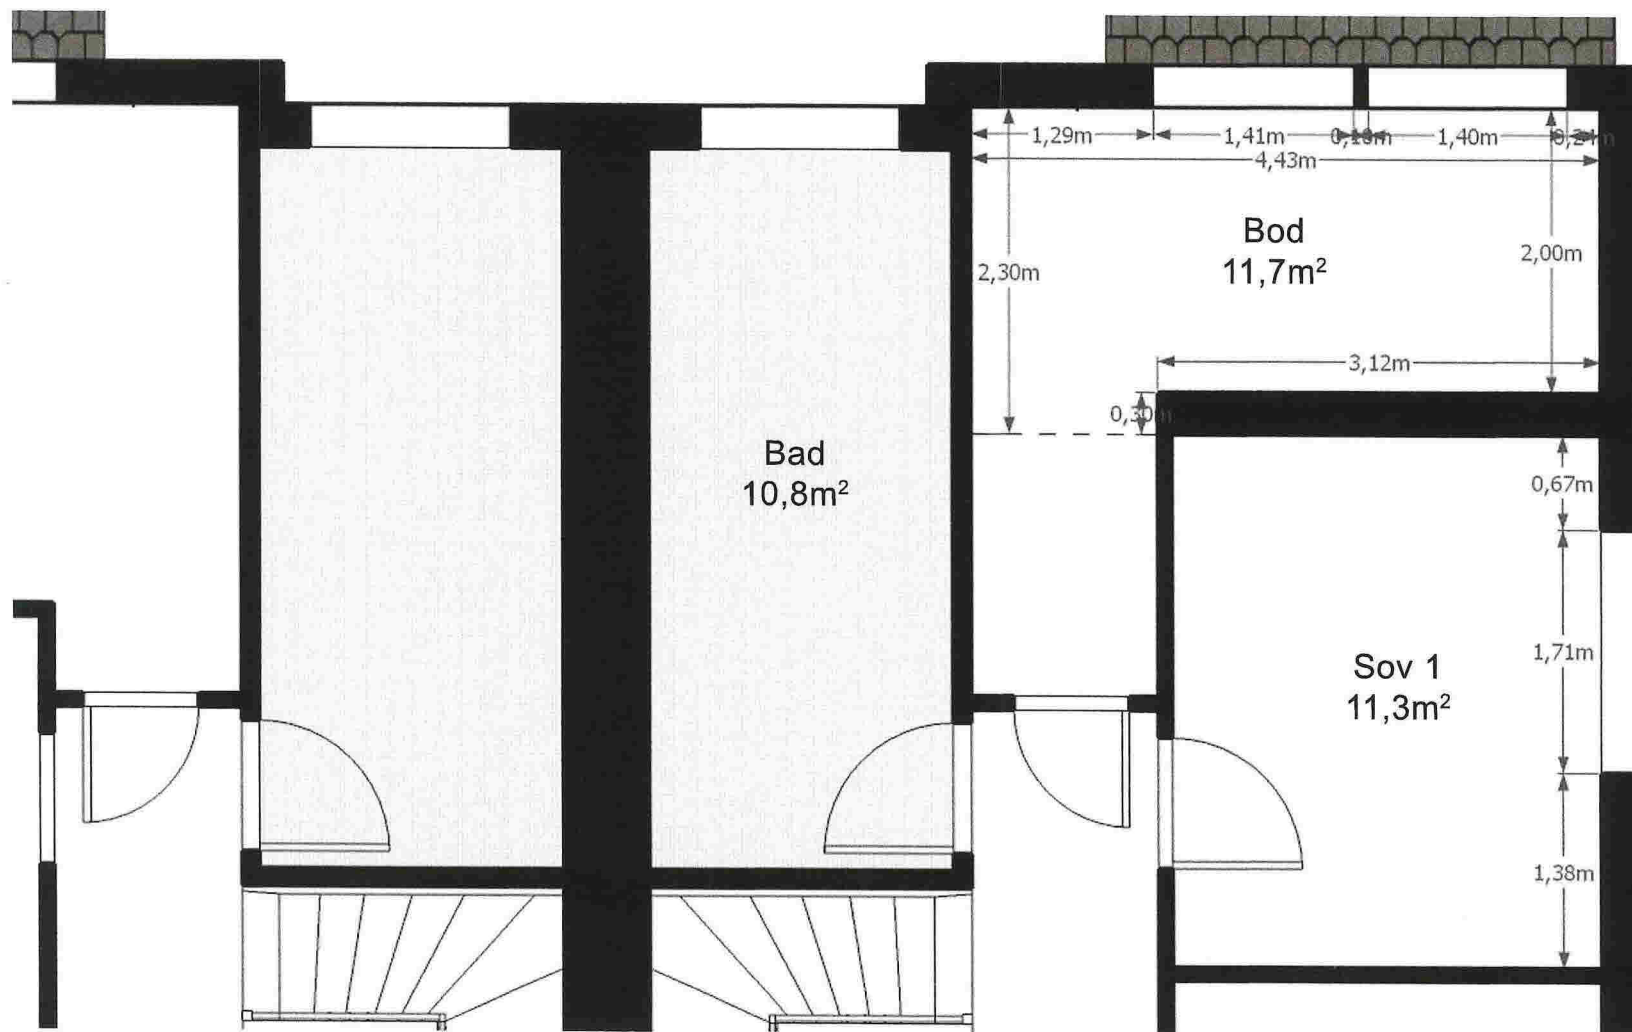

Plantegning 2. etasje - del 1


*Stiplet linje angir der ytterveggen står i dag*

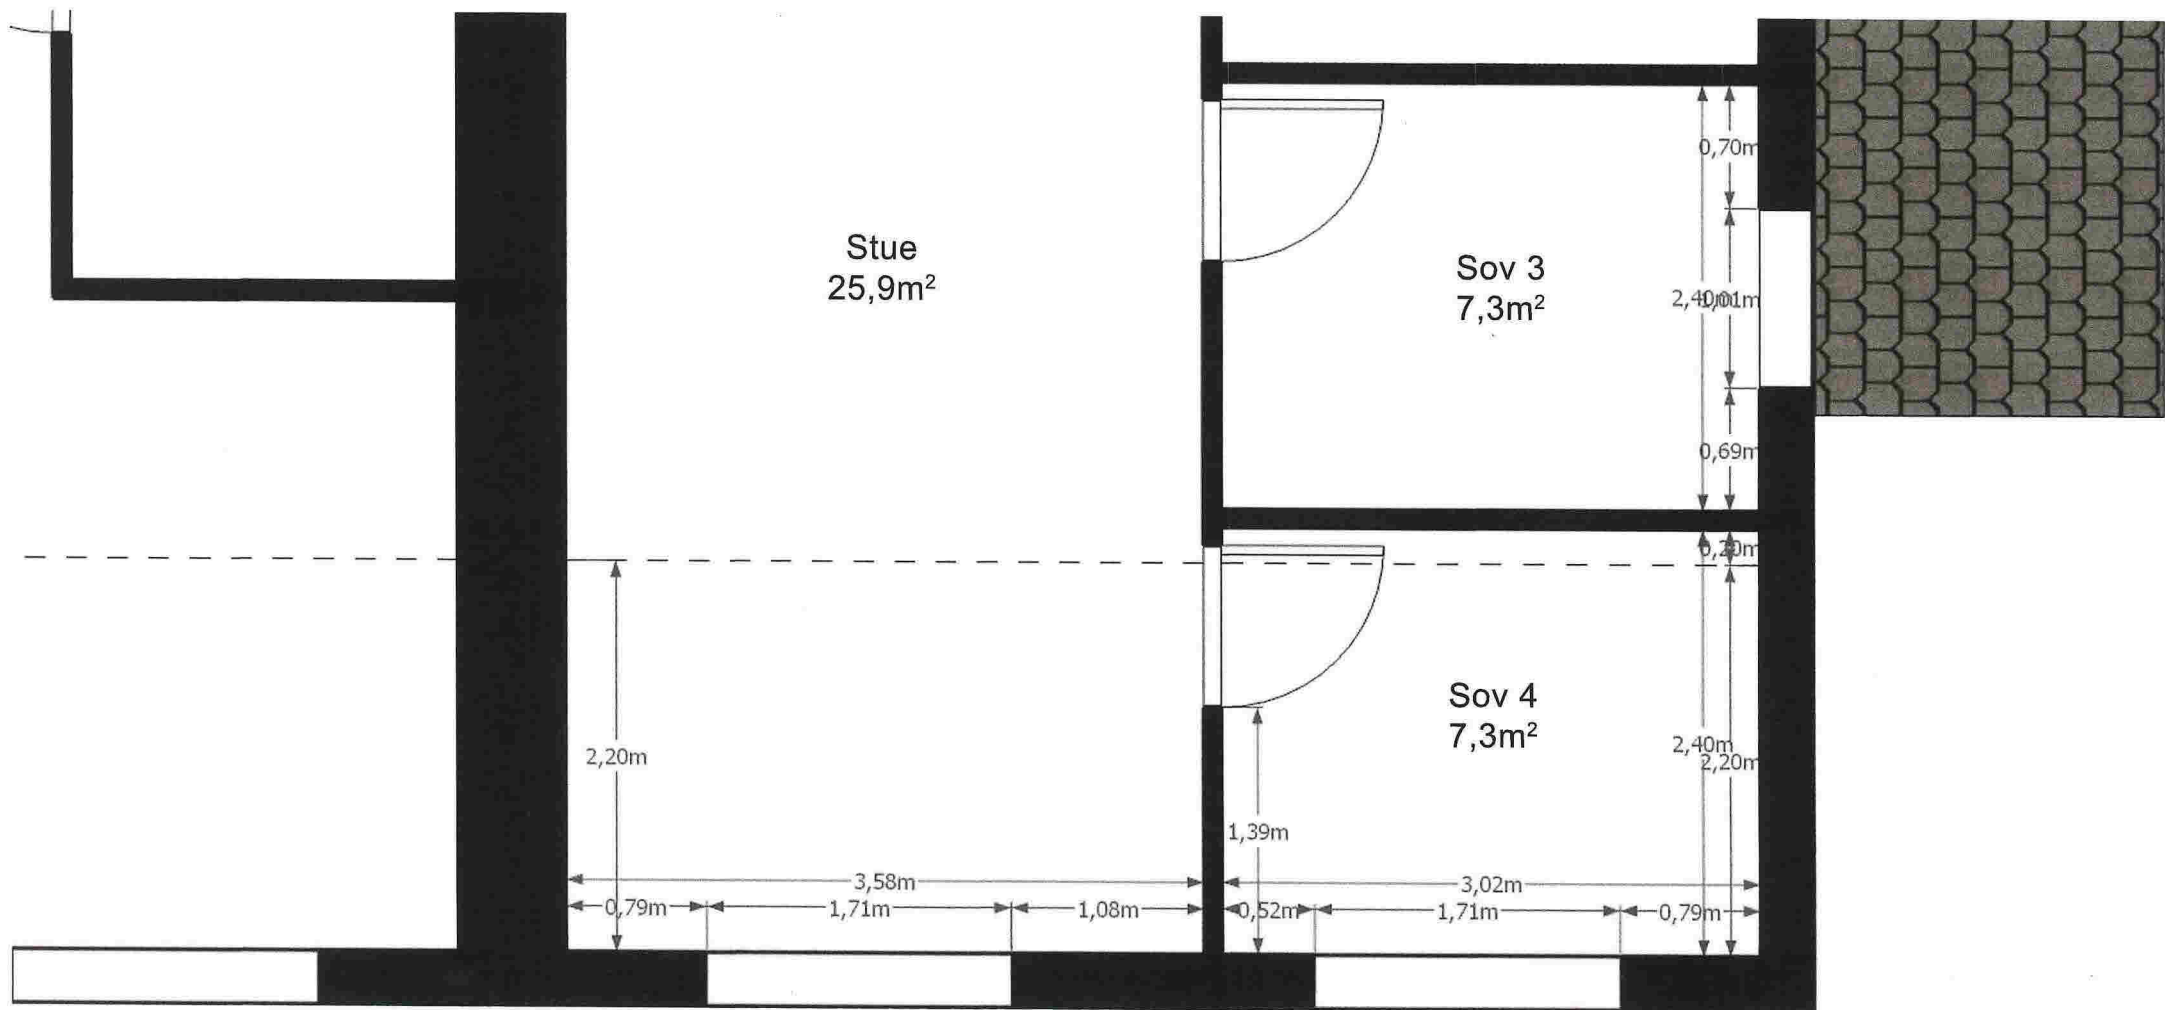


Plantegning 2. etasje - del 2

*Stiplet linje angir der ytterveggen står i dag*




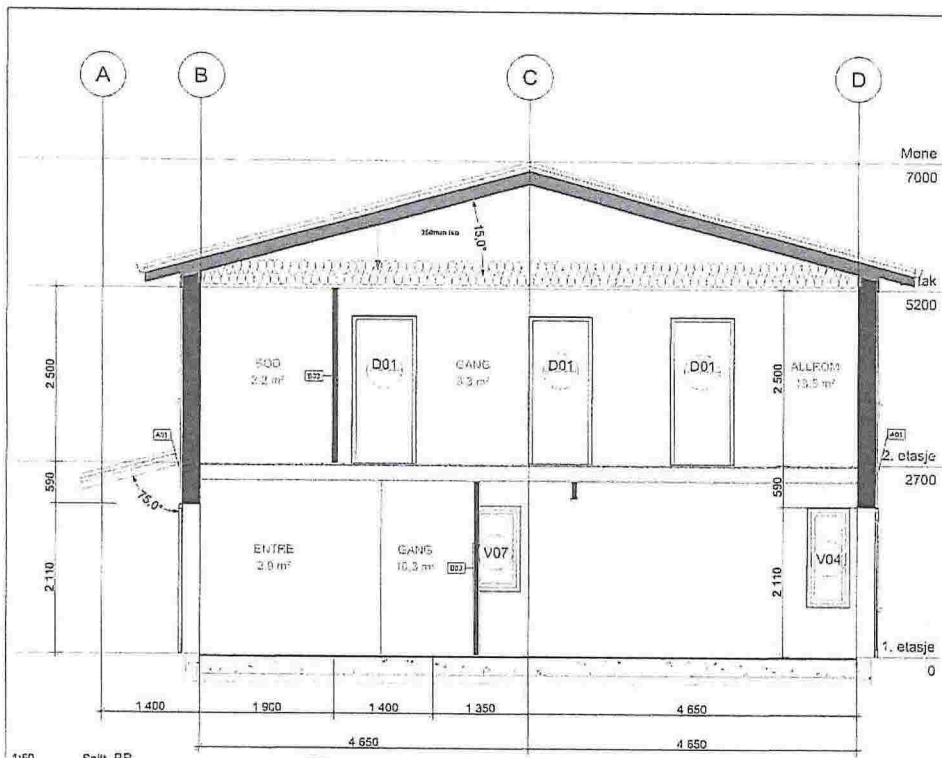

1:50 Snitt BB

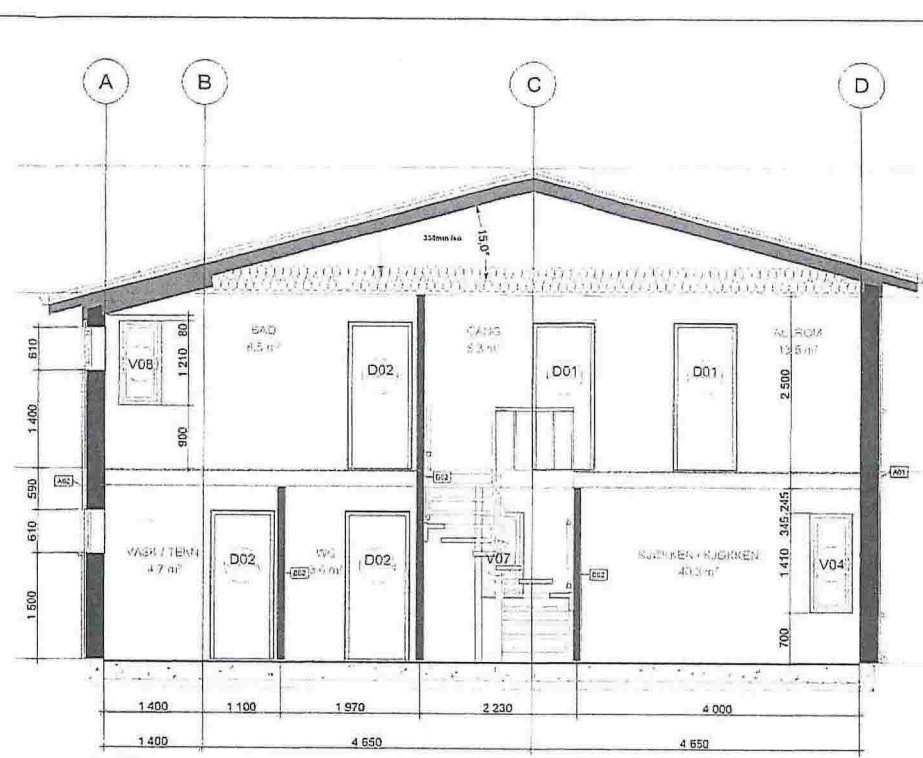


1:50 Snitt CC

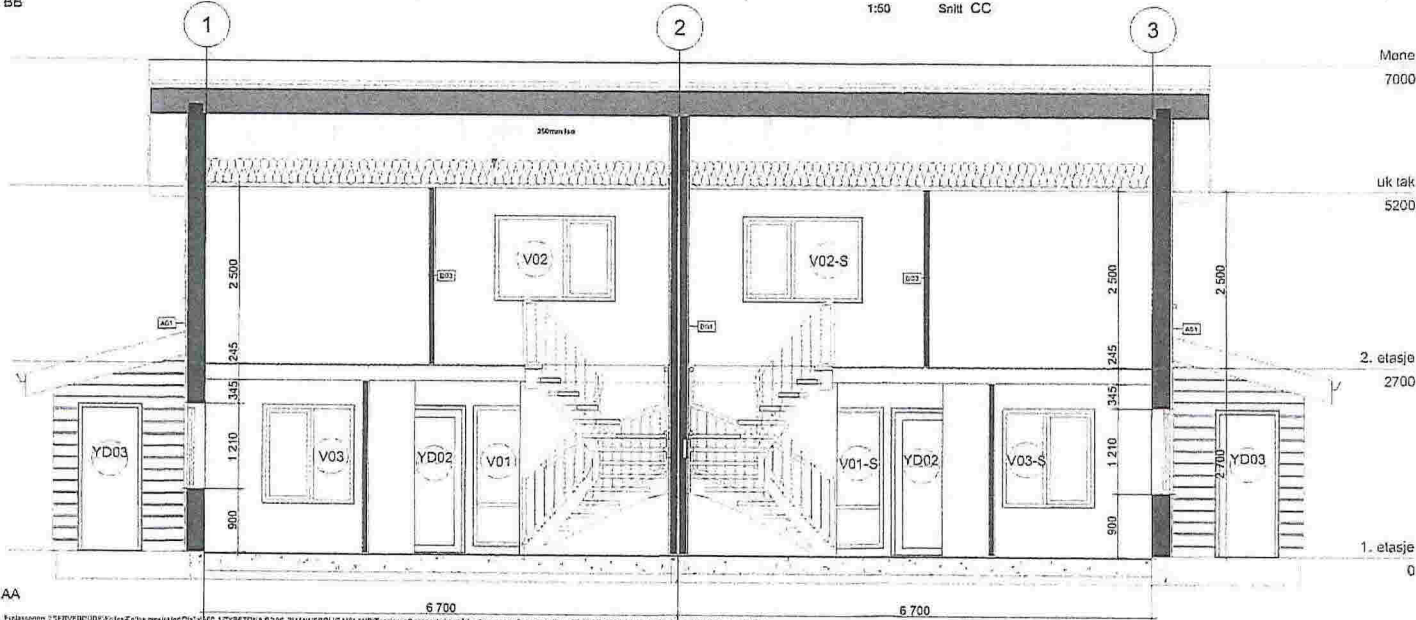


1:50 Snitt AA


Tegningens nr: Ar_30_01		Revisjon nr.:	
Type tegning: Snitt AA, BB, CC			
Prosjektansvarlig:			
<input type="radio"/> ARK: #####	###	<input type="radio"/> RIB: #####	###
<input type="radio"/> MIC: #####	###	<input type="radio"/> HVS: #####	###
Fase: Arbeidstegning			
<b>TIPPETUE</b> ARKITEKTER AS			
Tittel: <b>JM Norge</b> <b>Løypetona B2</b> <b>Tomannsboliger</b> Damsgårdsveien 125 5847 Bergen		Gebyter:	
Prosjektansv. nr. 560		Kontroll prosjekt Sjef Kontroll	
Type tegning: Snitt AA, BB, CC		Følgende: 02-04-31-10-05 02-04-31-10-05 12.08.2014 Målestokk: 1:50 A2 Kontroll utførende Sjef Kontroll	
Prosjektansv. nr. 560		Tegningens nr. Ar_30_01	
Prosjektansv. nr. 560			

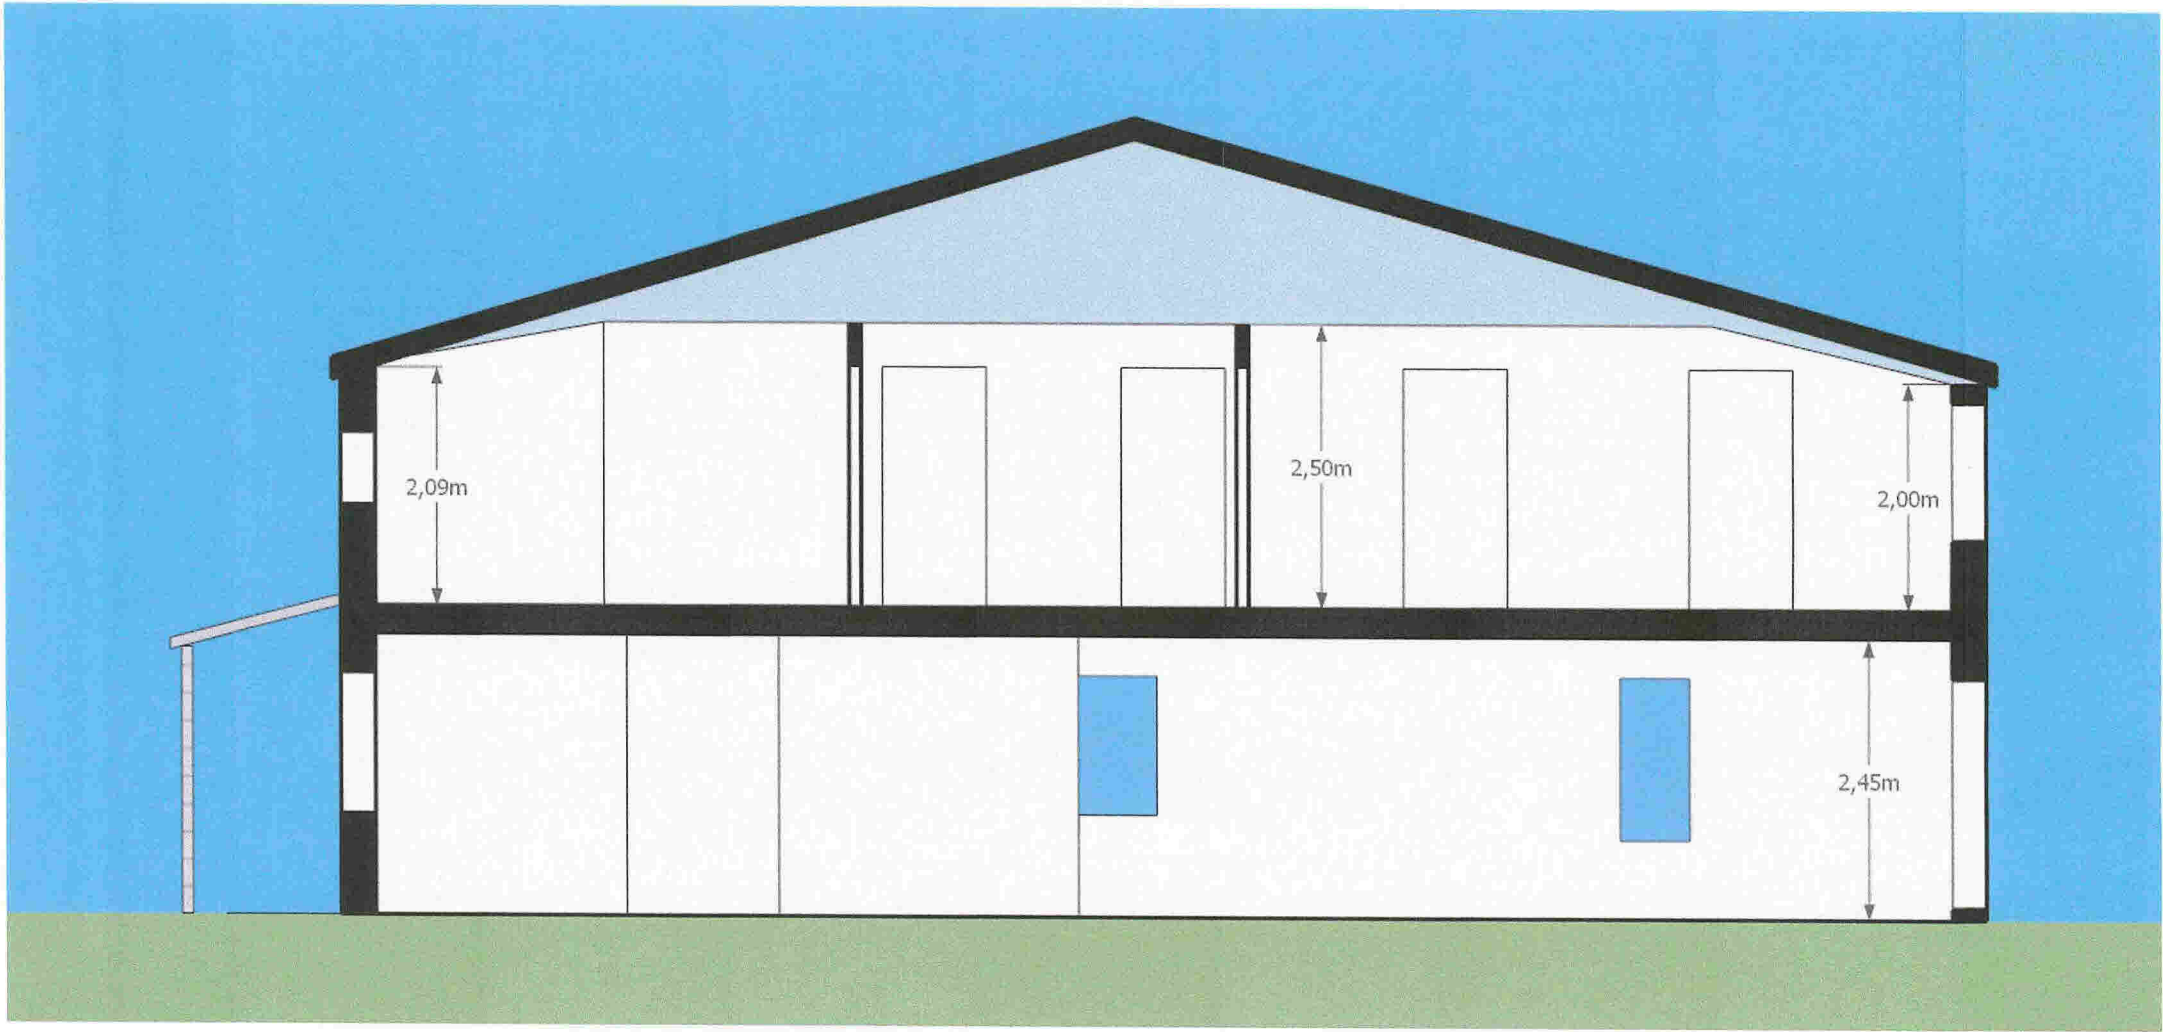

Snitt 1-1

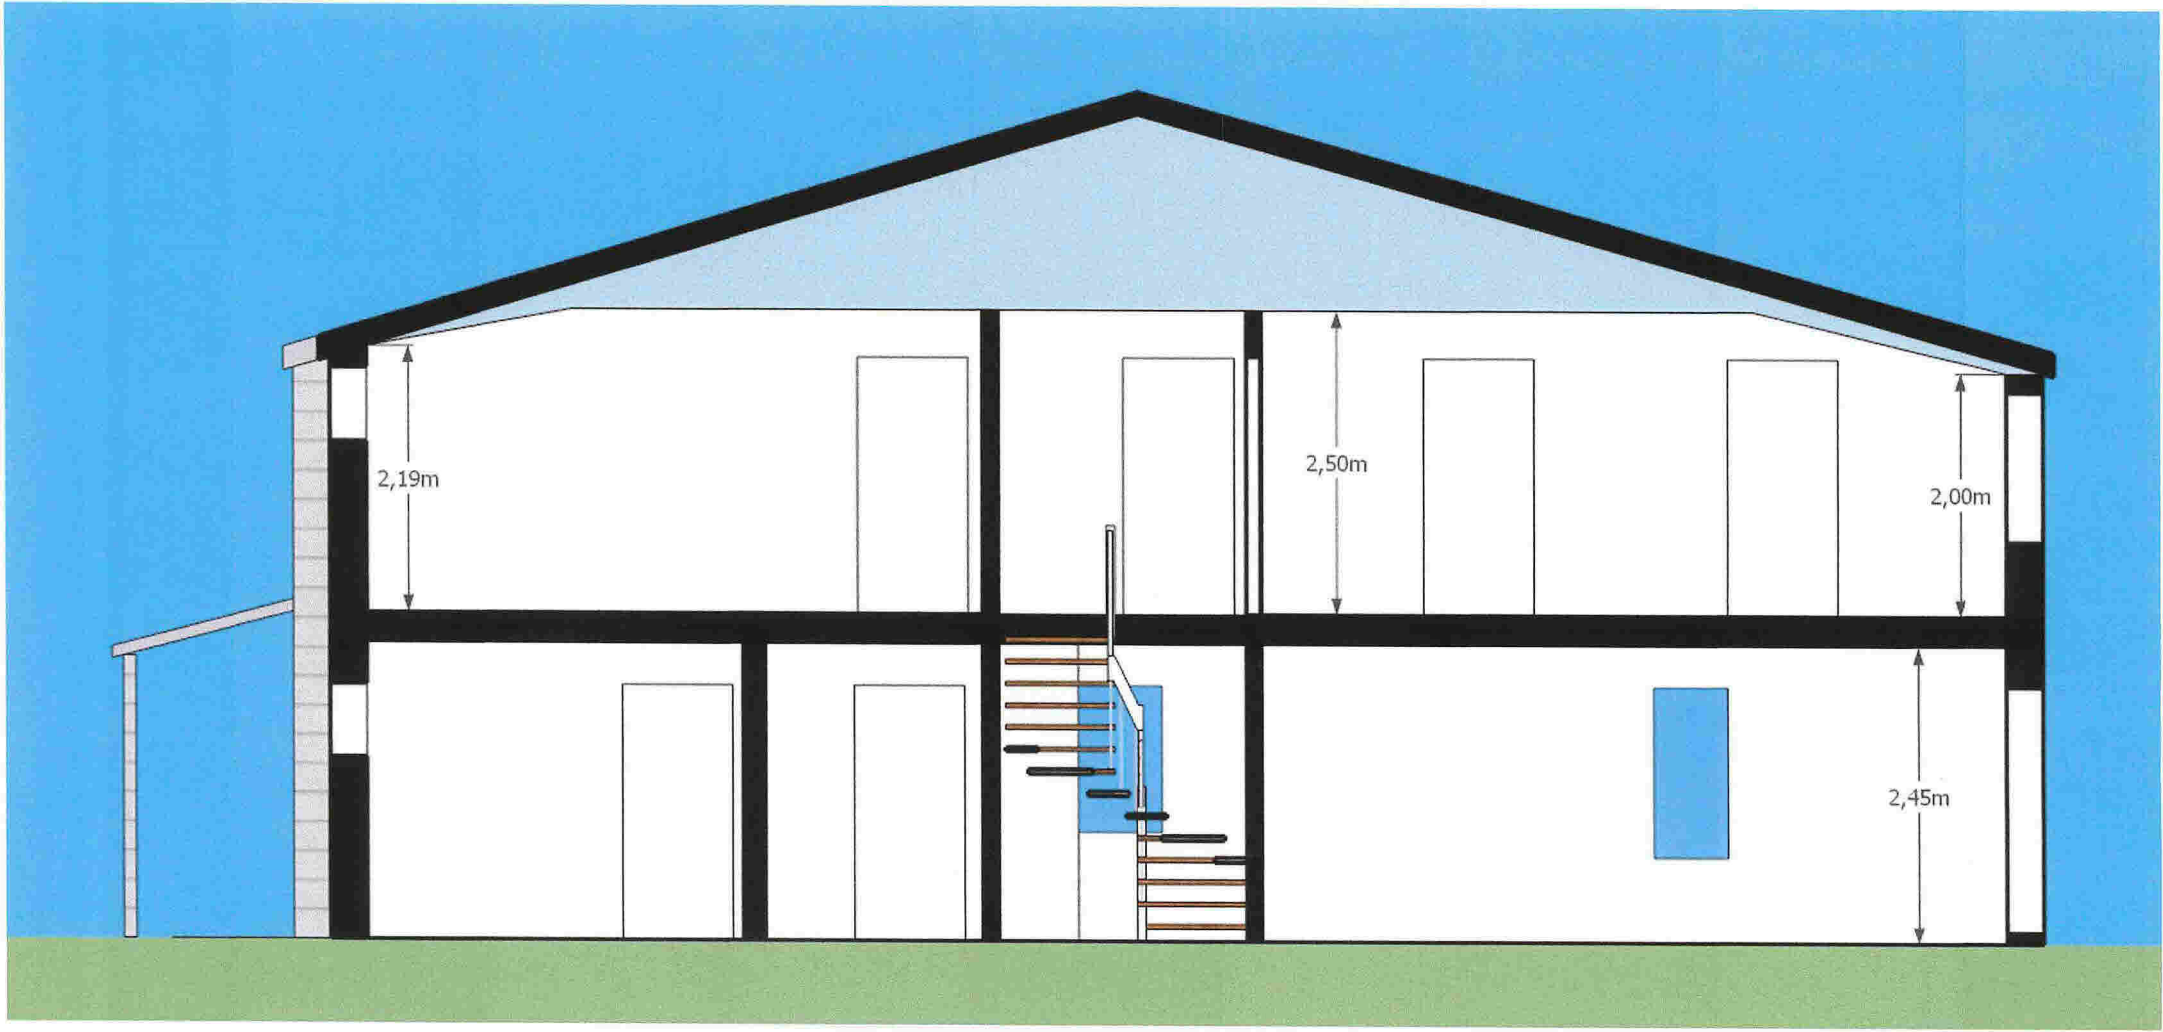

Snitt 2-2

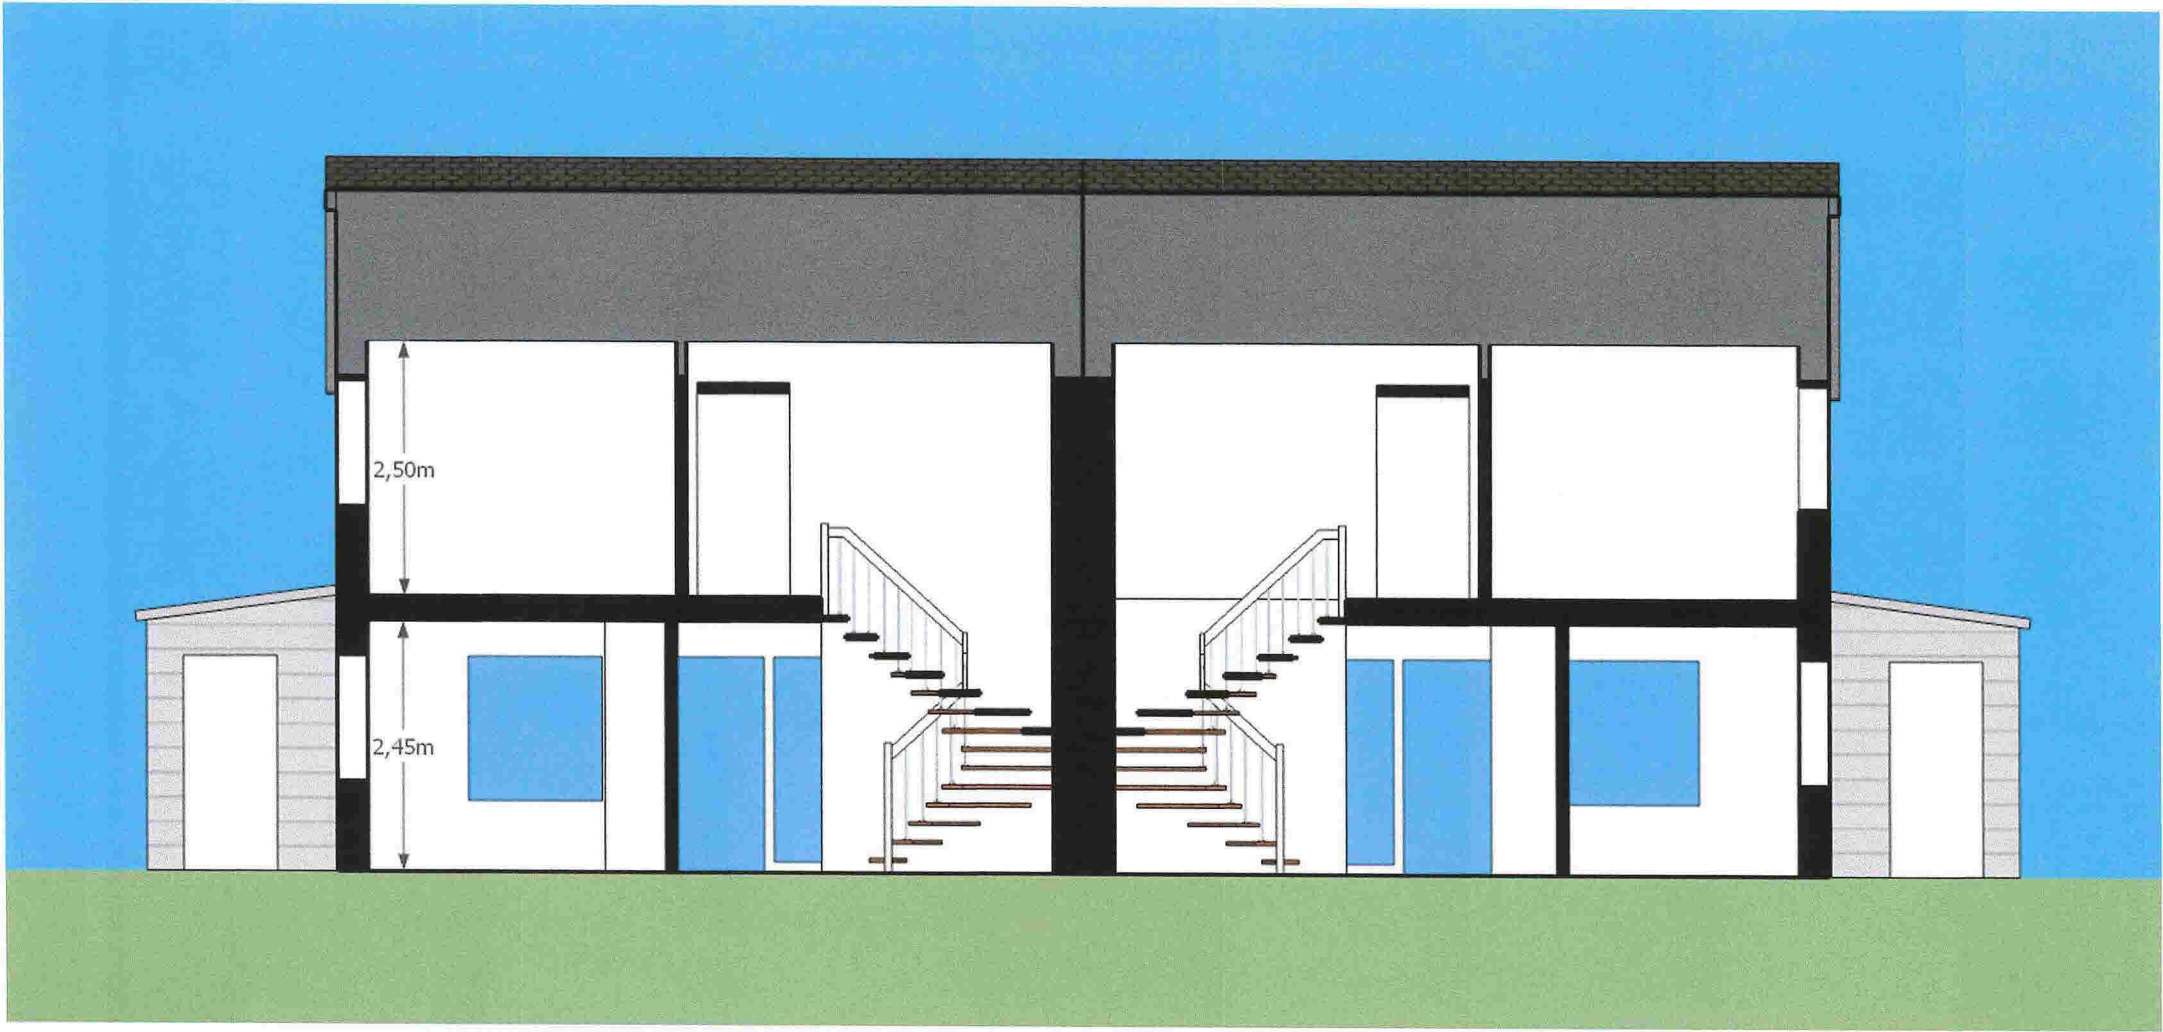

Snitt 3-3