



3 Nord
1 : 100

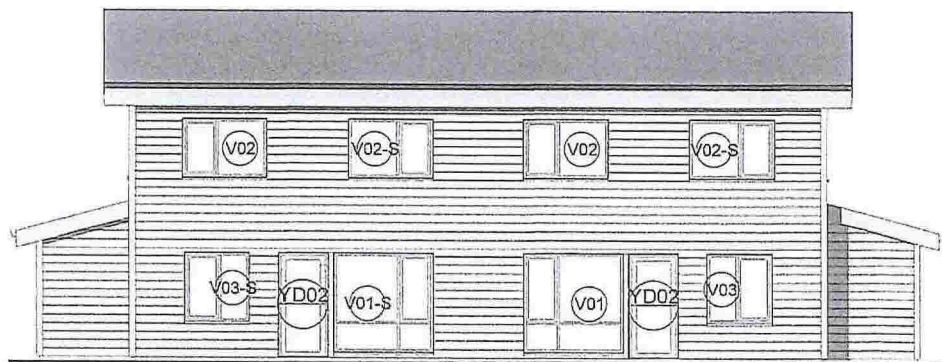


1 Sør
1 : 100

Tegningsnr.: Ar_40_01		Revisjon nr.:	
Type tegning: Fasade N-S			
ARBEIDSTEGNINGER			
Index	Date	Beskrivelse	Sign. Kontr.
Lokalløsing:			
Prosjekteringsgruppen:			
<input type="radio"/>	ARK: #####	####	####
<input type="radio"/>	RIB: #####	####	####
<input type="radio"/>	RIE: #####	####	####
<input type="radio"/>	RIV: #####	####	####
Fase: #Project Status			
TIPPETUE ARKITEKTER AS			
Titel:		God/jant:	
JM Norge		Kontroll prosjekt	
Løypetona B2		Sign:	Kontroll:
Tomannsboliger		Filnavn:	
Damsgårdsveien 125		12024-A3-41_56-55-	
5847 Bergen		SniitA-AB-BC-Chuz56-	
		56.dwg	
		Dato:	
		26.06.2014	
		Målestokk:	
		1:100 A3	
		Kontroll utferende	
		Sign:	Kontroll:
Prosjektnr.:	Tegningsnr.:	Prosjektnr. for	
560	Ar_40_01	prosjekterende/av	
Type tegning:			
Fasade N-S			

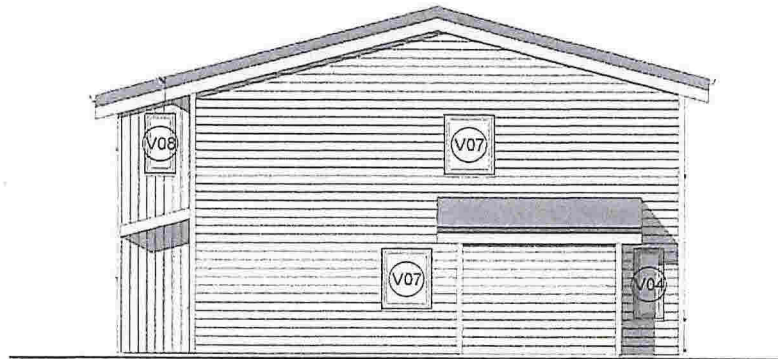

2 Vest
1:100

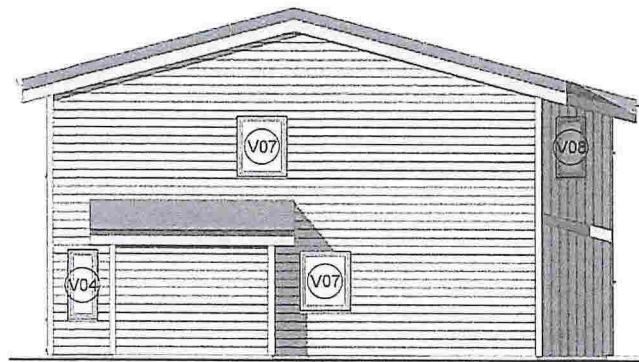

4 Øst
1:100


Tegningsnr.: Ar_40_02		Revisjon nr.:	
Type tegning: Fasade Ø-V			
ARBEIDSTEGNINGER			
Index	Dato	Beskrivelse	Sign. Kontr.
Lokalisering:			
Prosjekteringsgruppen:			
<input type="radio"/>	ARK:	####	### ###
<input type="radio"/>	RIB:	####	### ###
<input type="radio"/>	RIE:	####	### ###
<input type="radio"/>	RIV:	####	### ###
Fase:			
#Project Status			
<h1>TIPPETUE</h1> <h2>ARKITEKTER AS</h2>			
Tittel:		Godkjent:	
JM Norge Løypetona B2 Tomannsboliger Damsgårdsveien 125 5847 Bergen		Kontroll prosjekt Sign.: Kontroll:	
Prosjektnr.: 560		Tegningsnr.: Ar_40_02	
Type tegning: Fasade Ø-V		Prosjektnr. for prosjekterende/lev	
Filnavn: 12024-A3-41_58-59-SnitIA-AB-BC-Chus58-59 (2).pln Date: 26.06.2014 Målestokk: 1:100 A3 Kontroll utførende Sign.: Kontroll:			



Fasade Nord





Fasade Sør

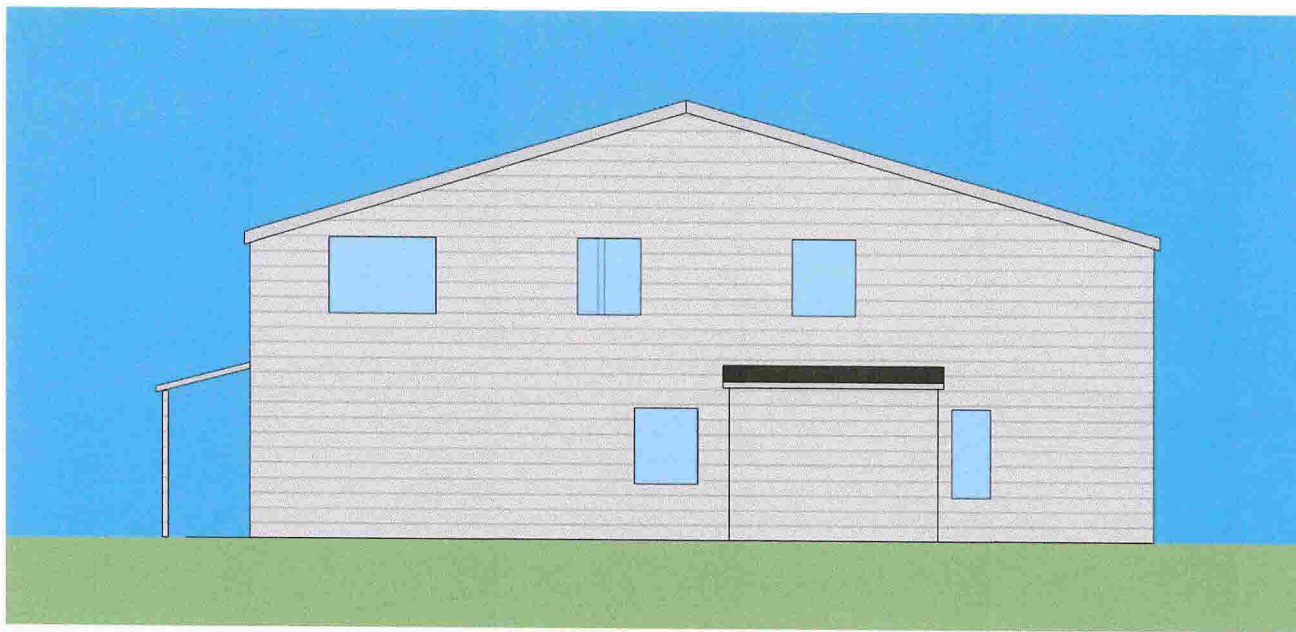

Fasade Vest



Fasade Øst

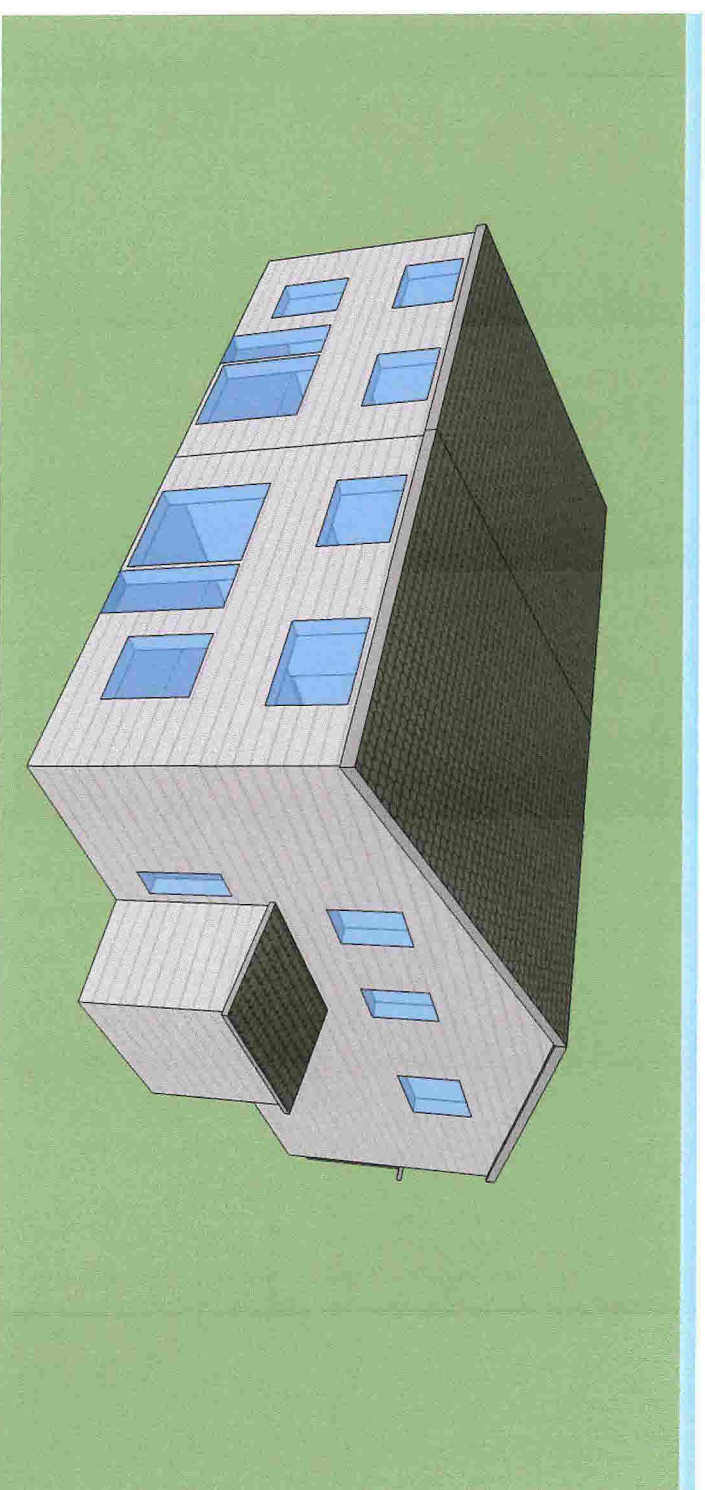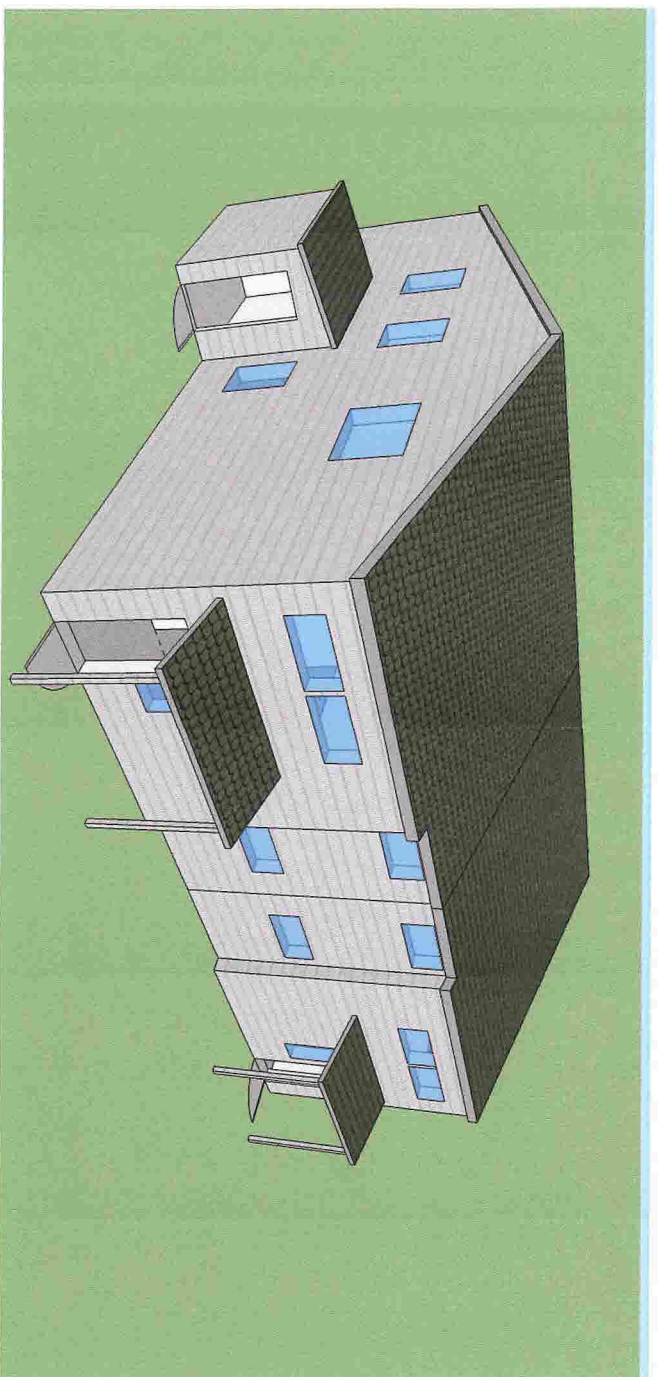

Perspektiv tegninger