

D-1

SITUASJONSKART

Gnr/Bnr: 23/219
Adresse: Galtenesvegen 63
Eigar/søkar: Magnar Hellen

Kvalitet : FKB-B

Gjeldande plan : Reguleringsplan
Planformål : Bustad

Vår referanse: PAS

Sign.




Målestokk: 1:500
Dato: 03.01.2019

MELAND
KOMMUNE



- Gjerde
- Usikker eigedomsgrense
- Målt eigedomsgrense
- Bolighus
- Andre bygg

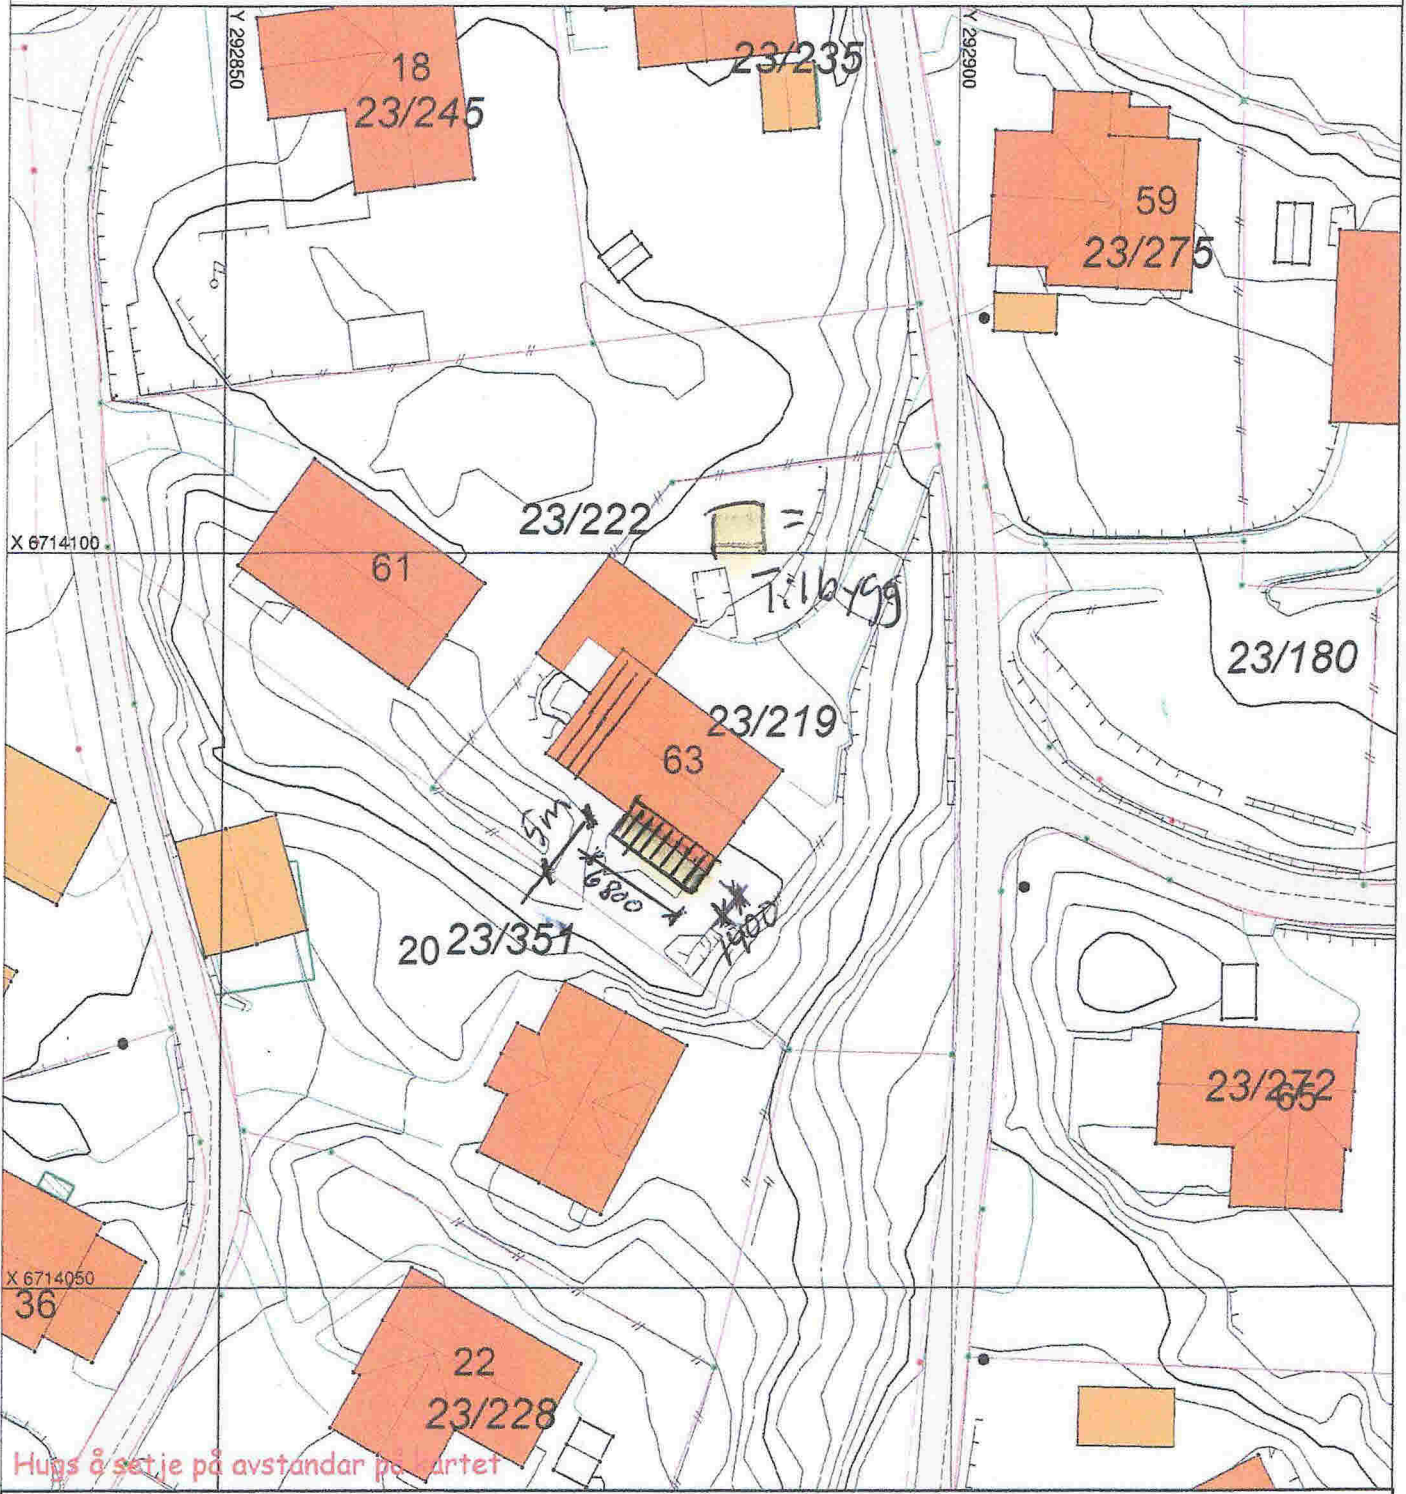

Hugs å setje på avstandar på kartet

SITUASJONSPLAN

Tiltak

Underskrift Situasjonsplan _____ Dato _____