


# VEDLEGG D1

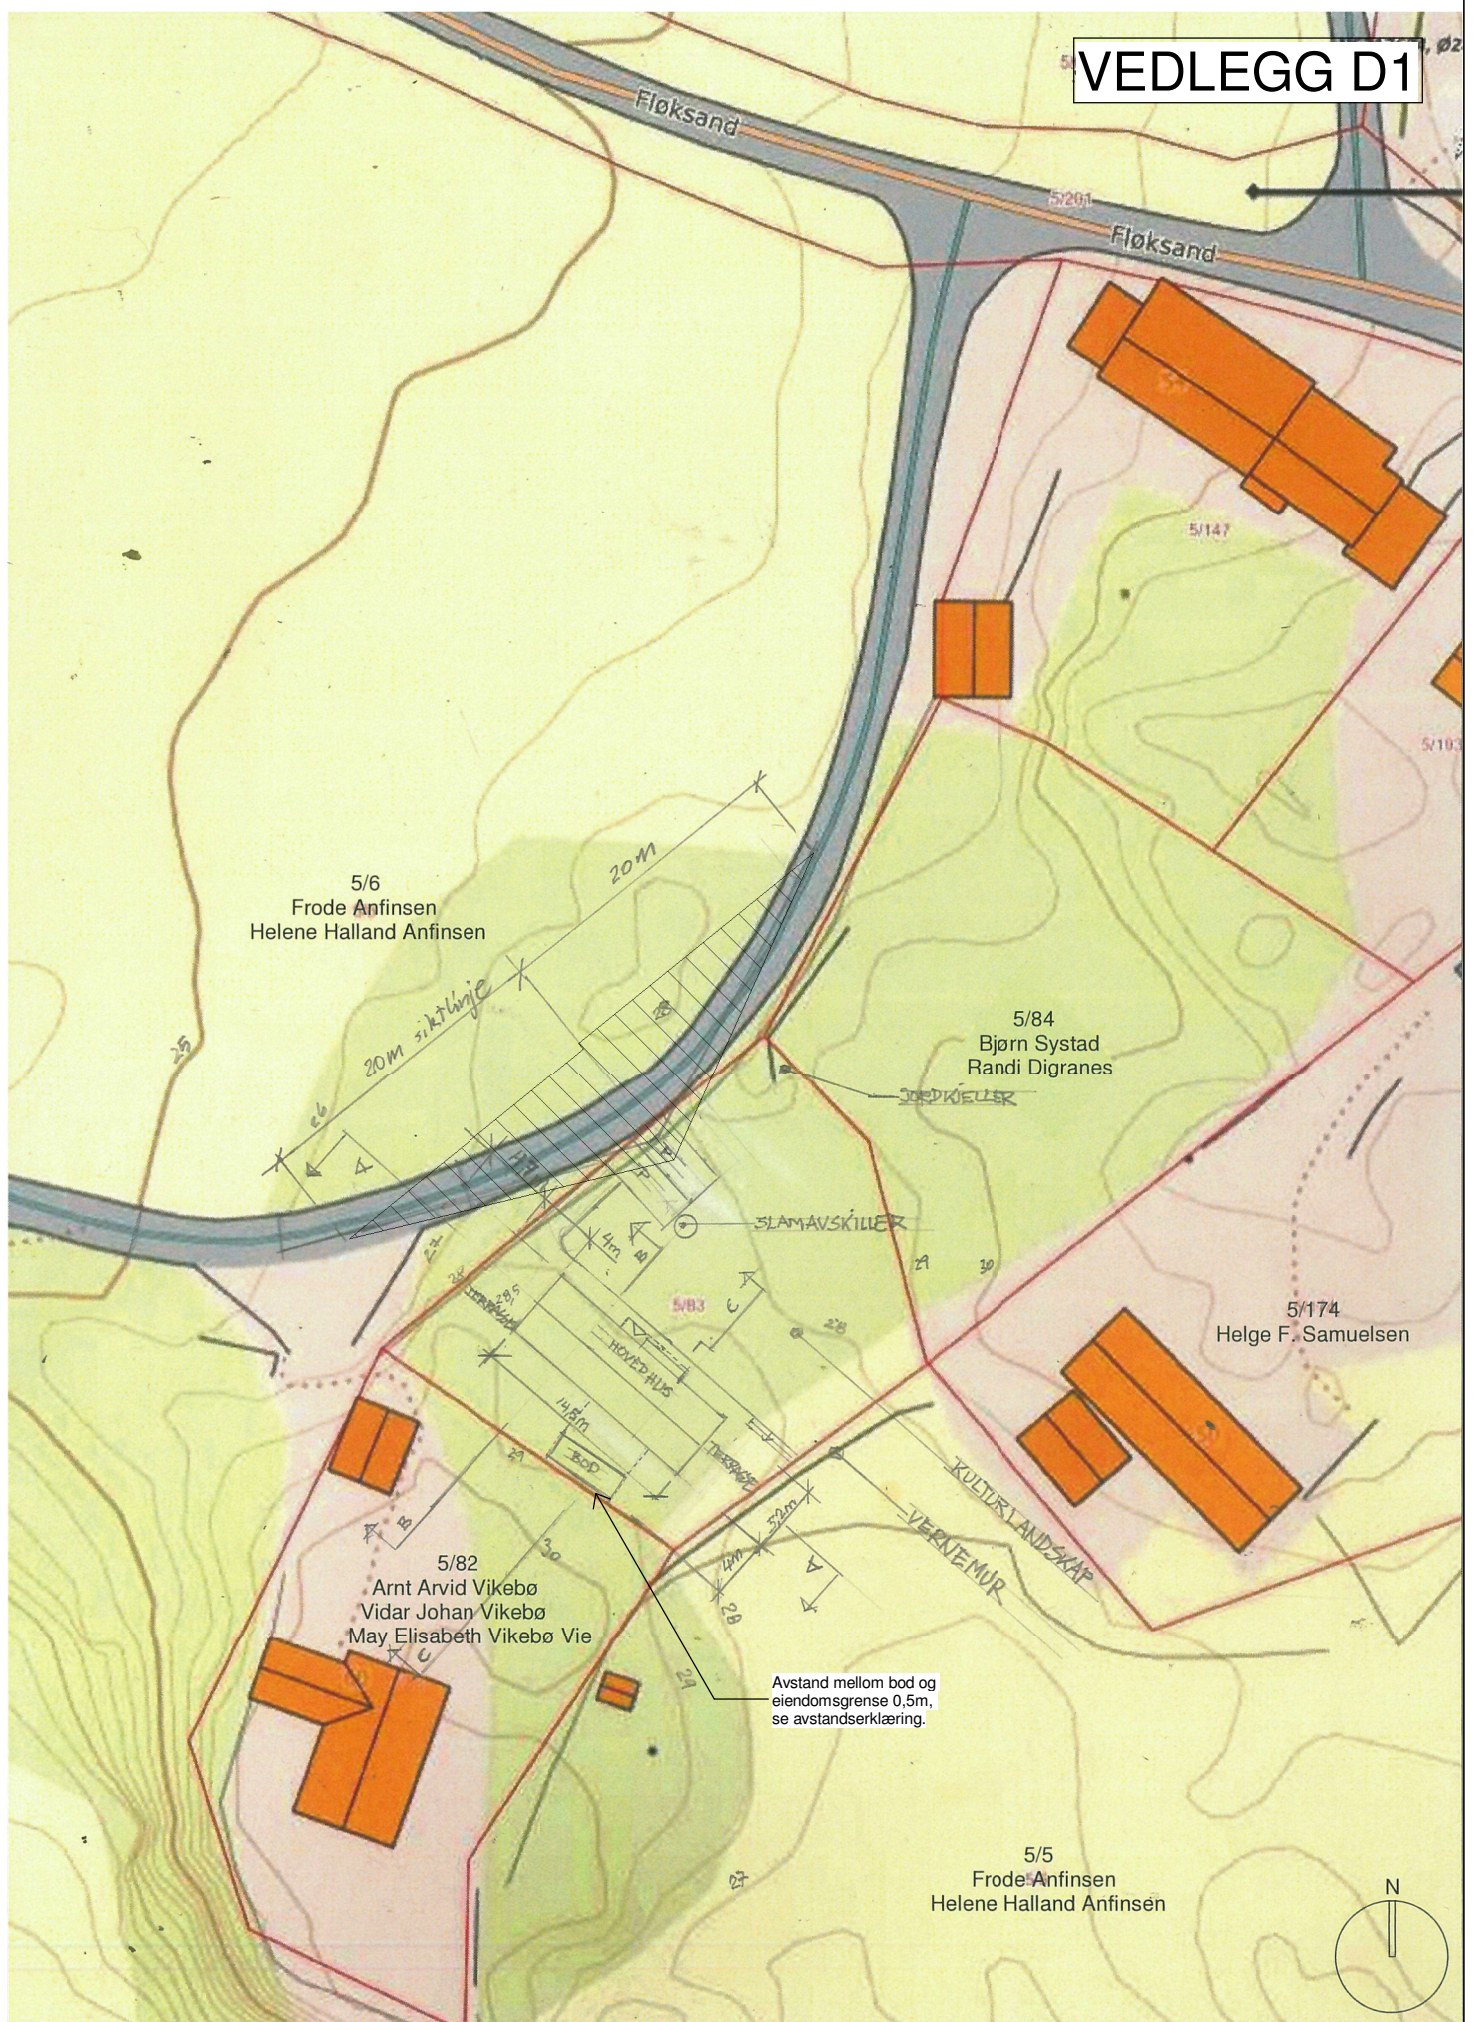

<b>UTMARK</b>	Tiltak: Ny enebolig Tiltakshaver: Bjørn Systad Byggeadresse: gnr/bnr 5/83	Tegningsfase: Forprosjekt Tegnet av: HFS
	Tegningstittel: sit.plan 5/83	1:500      Dato: 21.01.2019