



E-2

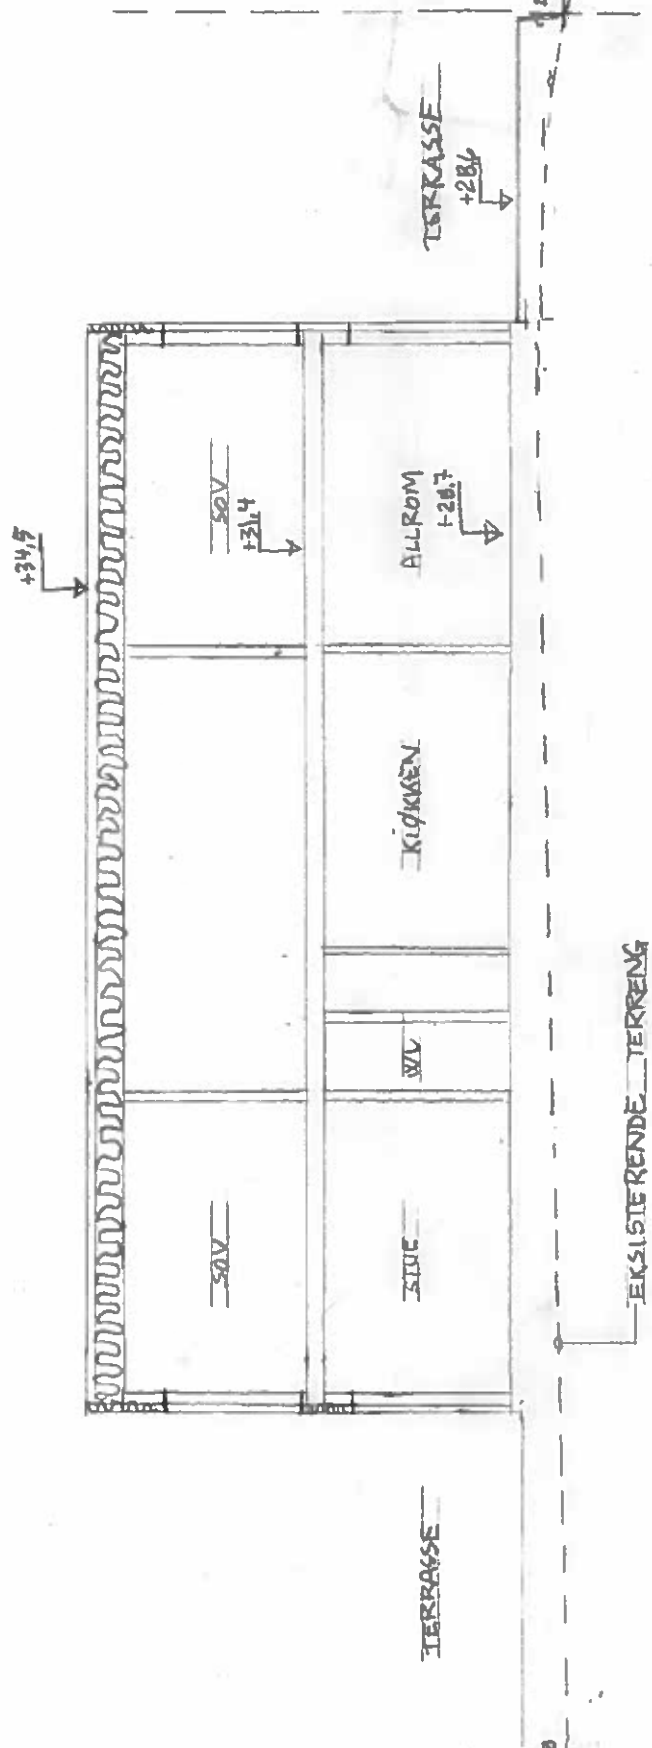

LENGDESNITT A-A

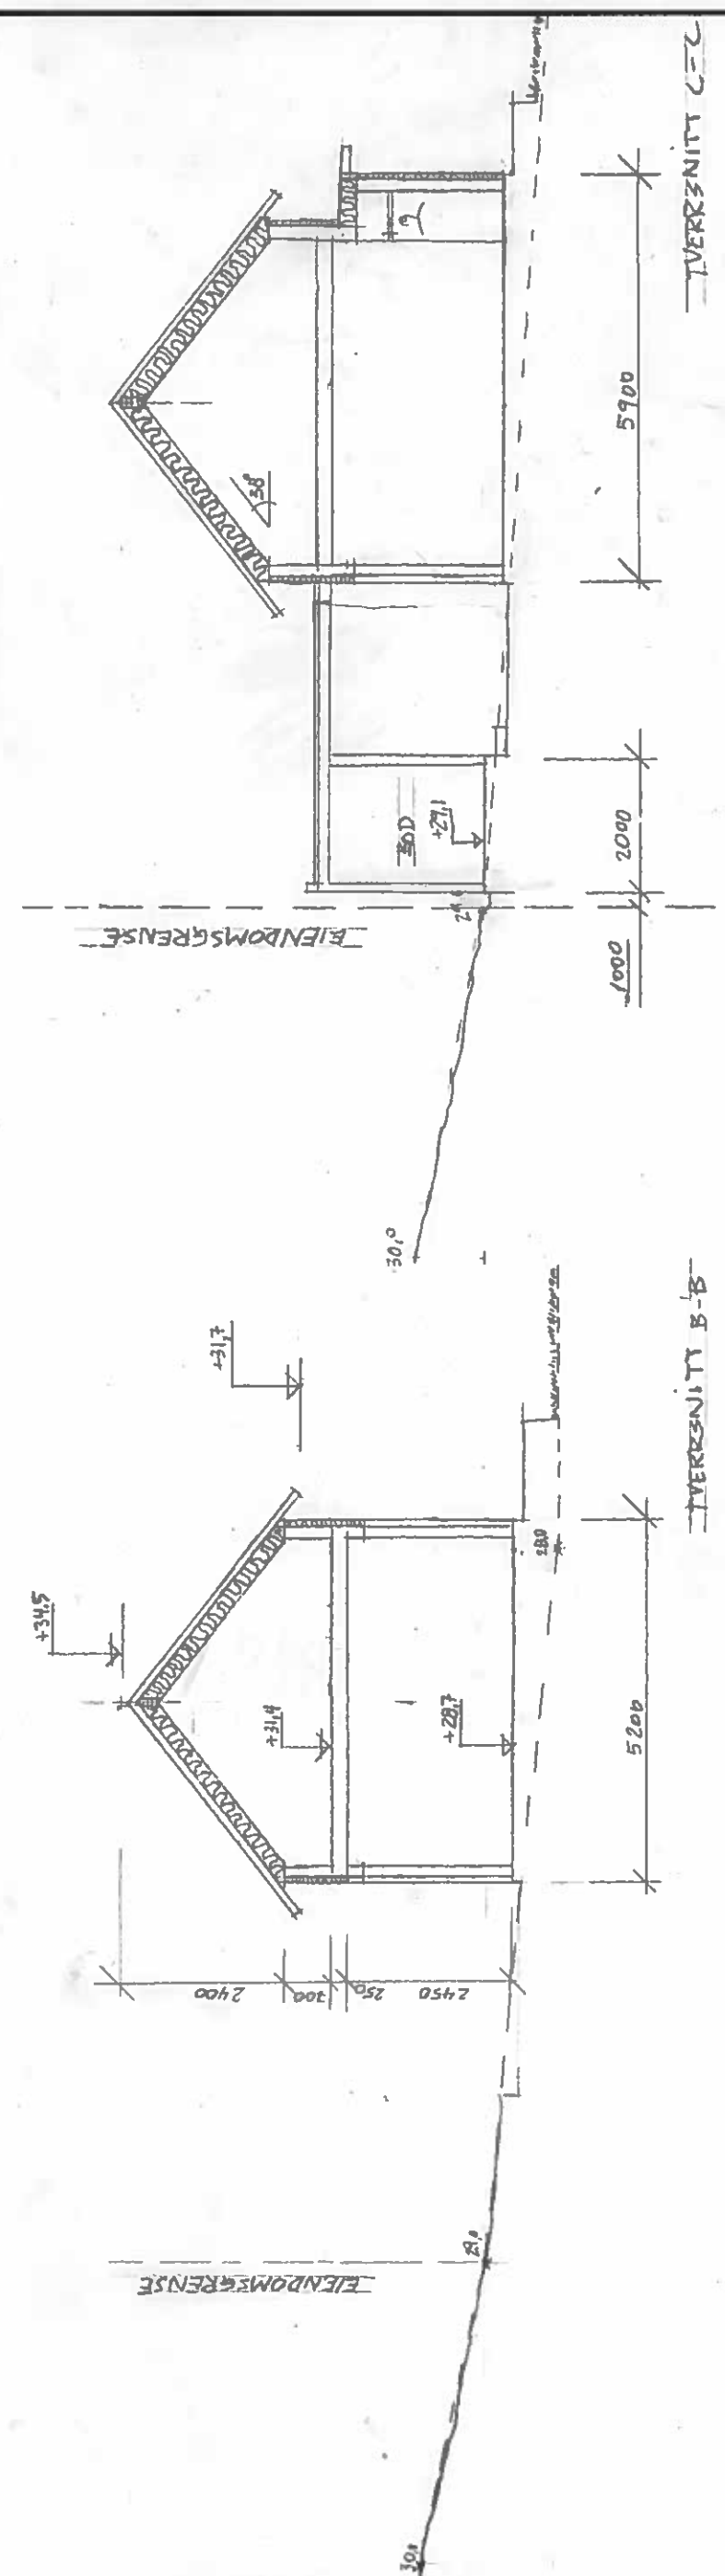

UTMARK	GNR 5, BNR 03, ENEBOLIG SYSTAD	LENGDESNITT OG TVERRSNITT		TEGN. NUMMER 1.140
		Målestokk 1:100 FORMAT A3	Tegnet av HES	