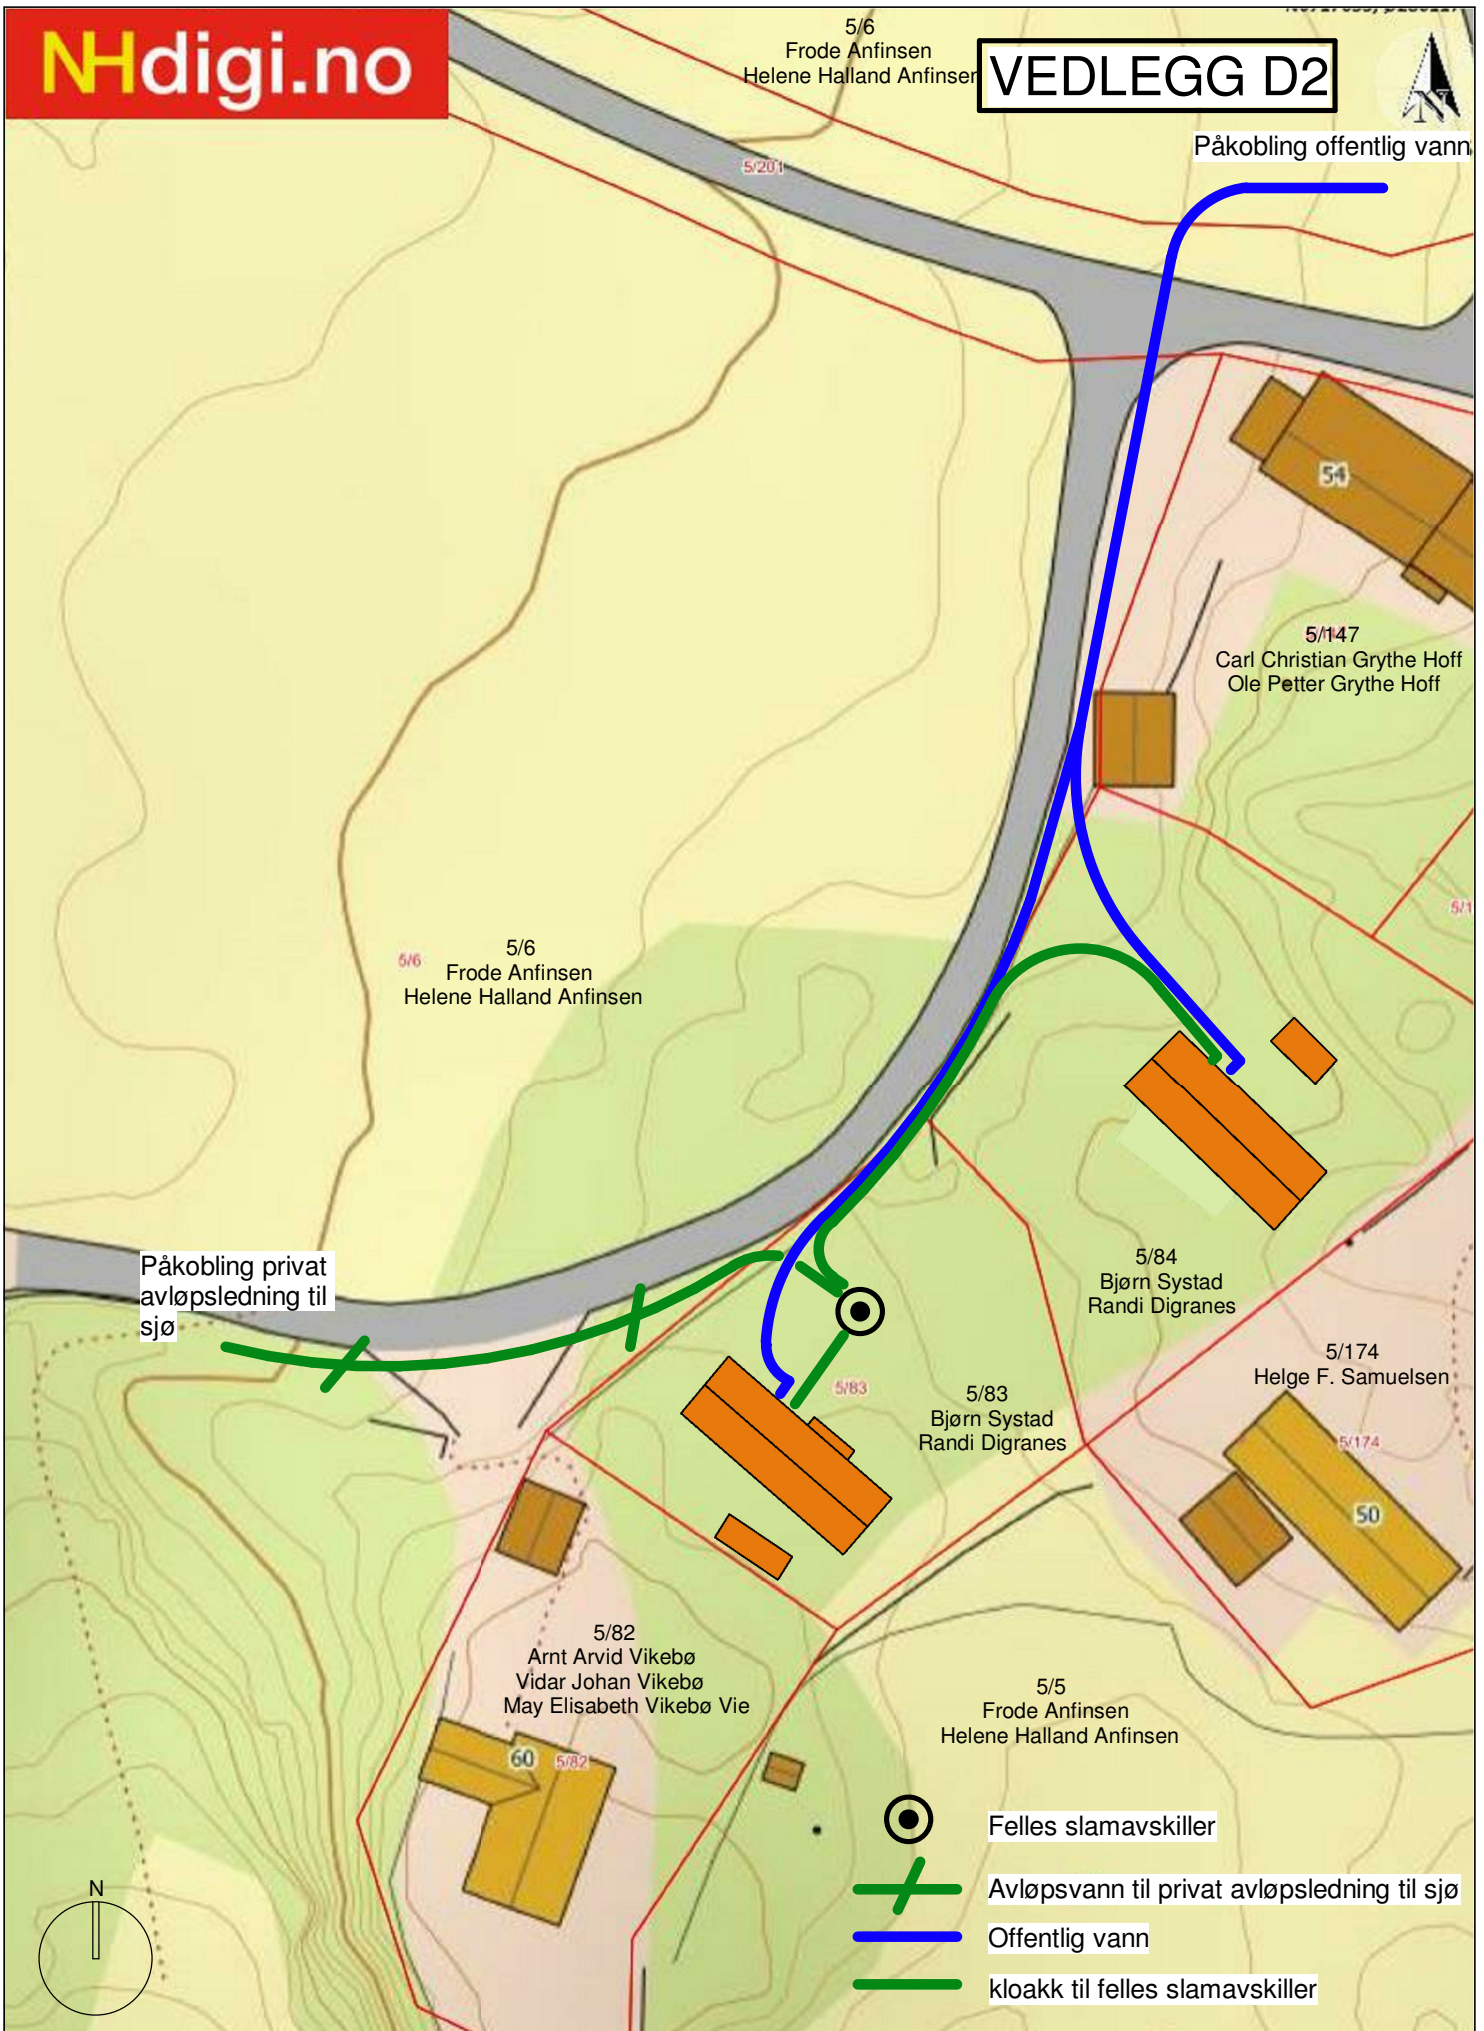


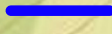
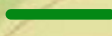




Påkobling offentlig vann



Påkobling privat avløpsledning til sjø

-  Felles slamavskiller
-  Avløpsvann til privat avløpsledning til sjø
-  Offentlig vann
-  kloakk til felles slamavskiller



<b>UTMARK</b>	Tiltak: Ny enebolig	Tegningsfase: Forprosjekt	Tegnet av: HFS	
	Tiltakshaver: Bjørn Systad	Byggeadresse: gnr/bnr 5/83	Tegningstittel: VA-PLAN 5/83	Dato: 10.02.2019