



E-2

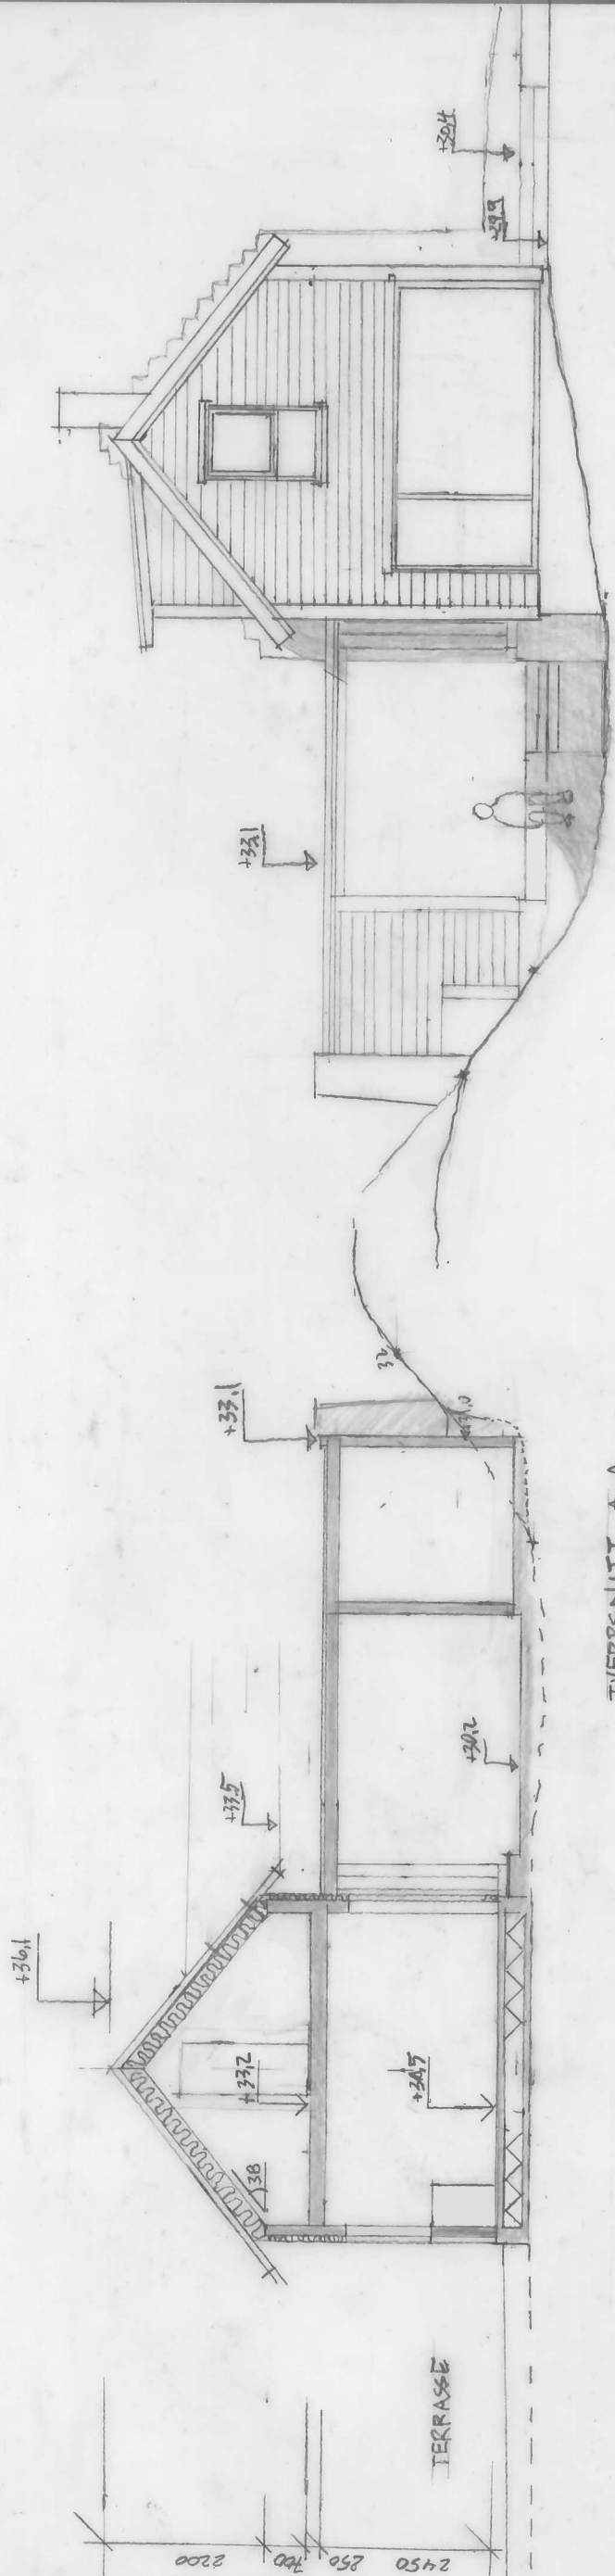

TVERRSNITT A-A

FASADE NORD

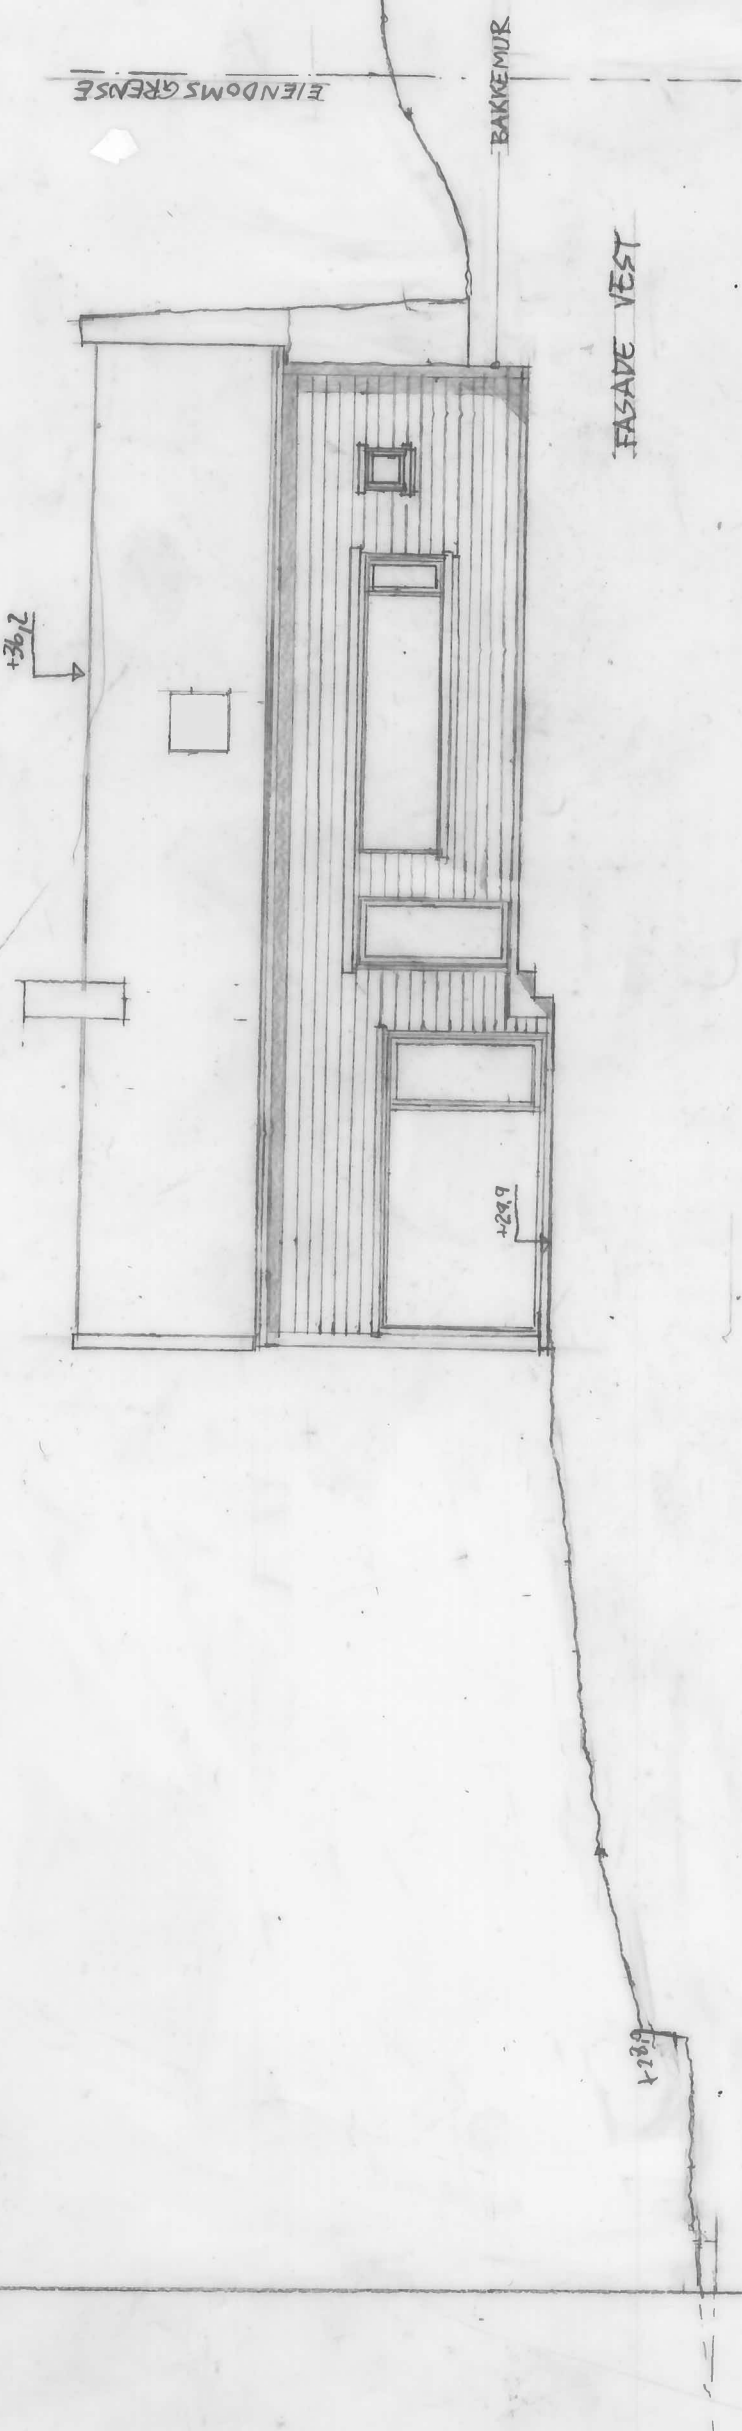

FASADE VEST

BAKKEMUR

EIENDOMS GRENSE

UTMARK

GNR 5, BNR 84, ENEBOLIG SYSTAD

SNITT OG FASADE NORD OG VEST

Målestokk 1:100  
 Formåt A3  
 Tegnet av HES

REVIDERT

HES 6/2-19  
 HES 10/2-19

TEGN. NUMMER

1.160 B