


E-3

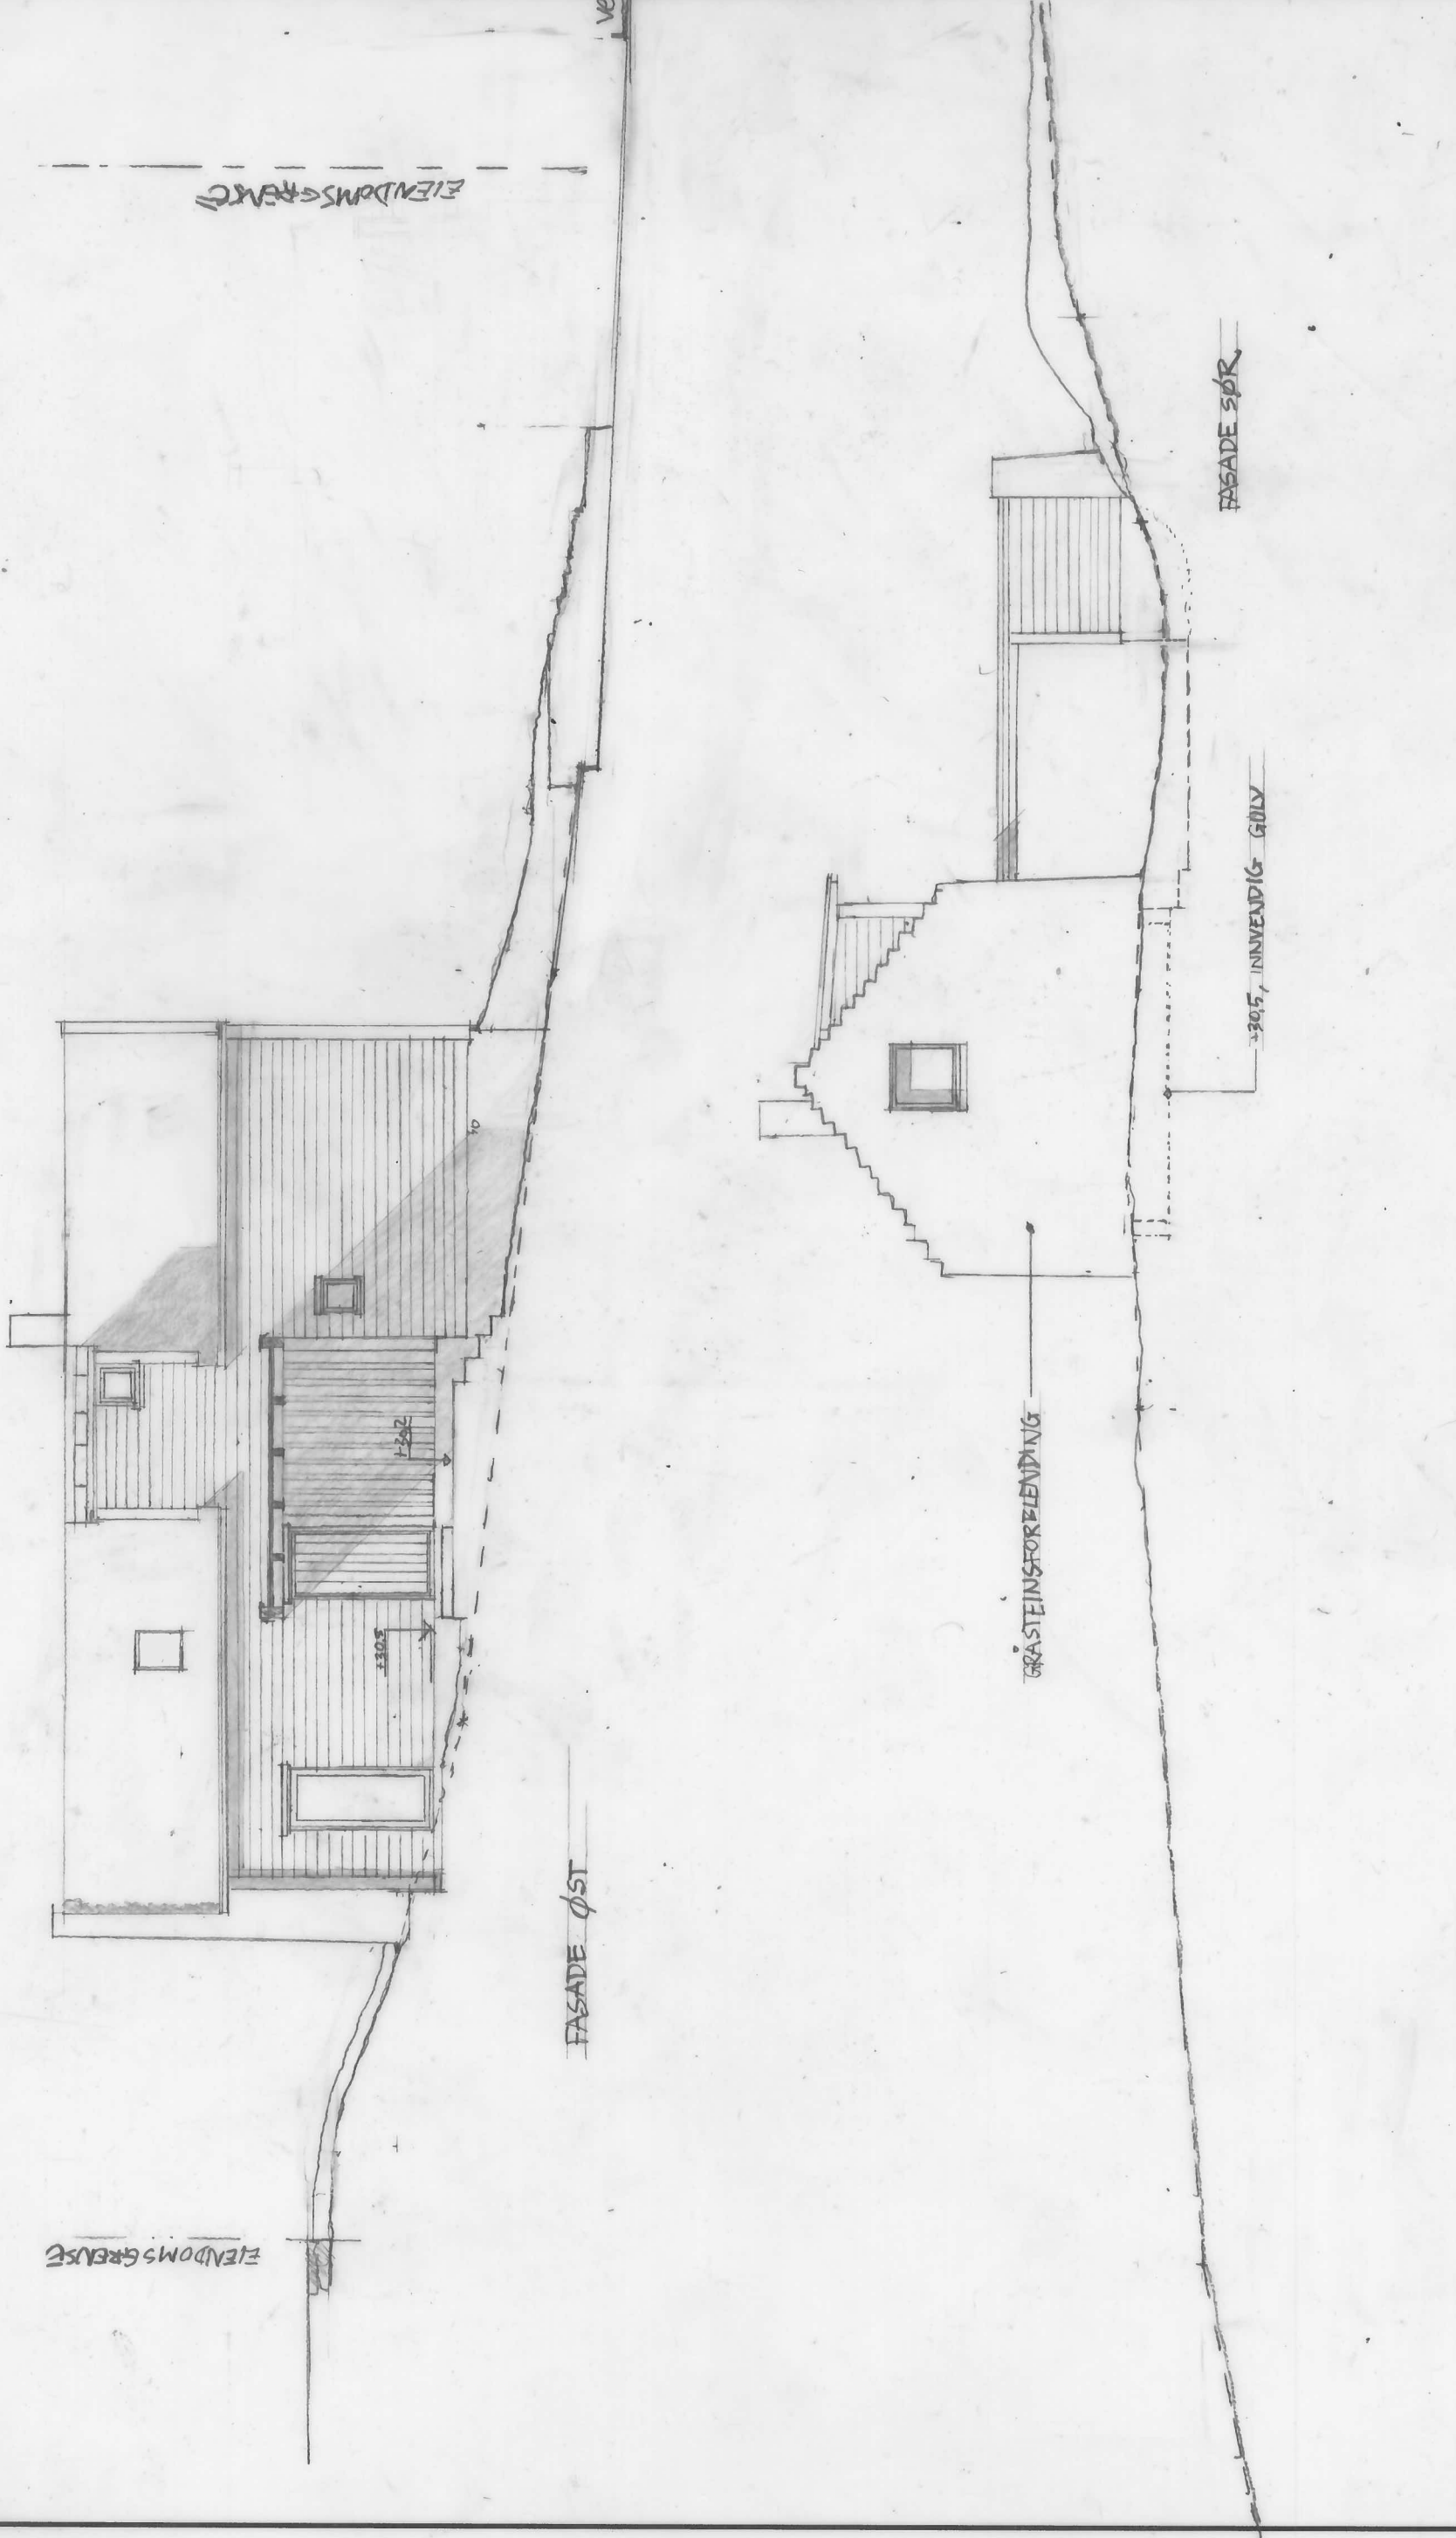

UTMARK	GNR. 5, BNR 84, ENEBOLIG SYSTAD, FLØKSAND	FASADE ØST OG NORD	Målestokk 1:100 FORMÅT A3	Tegnet av HFE	REVIDERT 4.ES HFS	TEGALNUMMER 1.161 B
--------	---	--------------------	------------------------------------	------------------	-------------------------	------------------------

EJENDOMSGRÆNSE

EJENDOMSFRONT

FASADE ØST

GRÅSTEINSGORNING

FASADE SØR

1:305, INNVEDIG GULV

VE