


# Kopi

15-February-2019

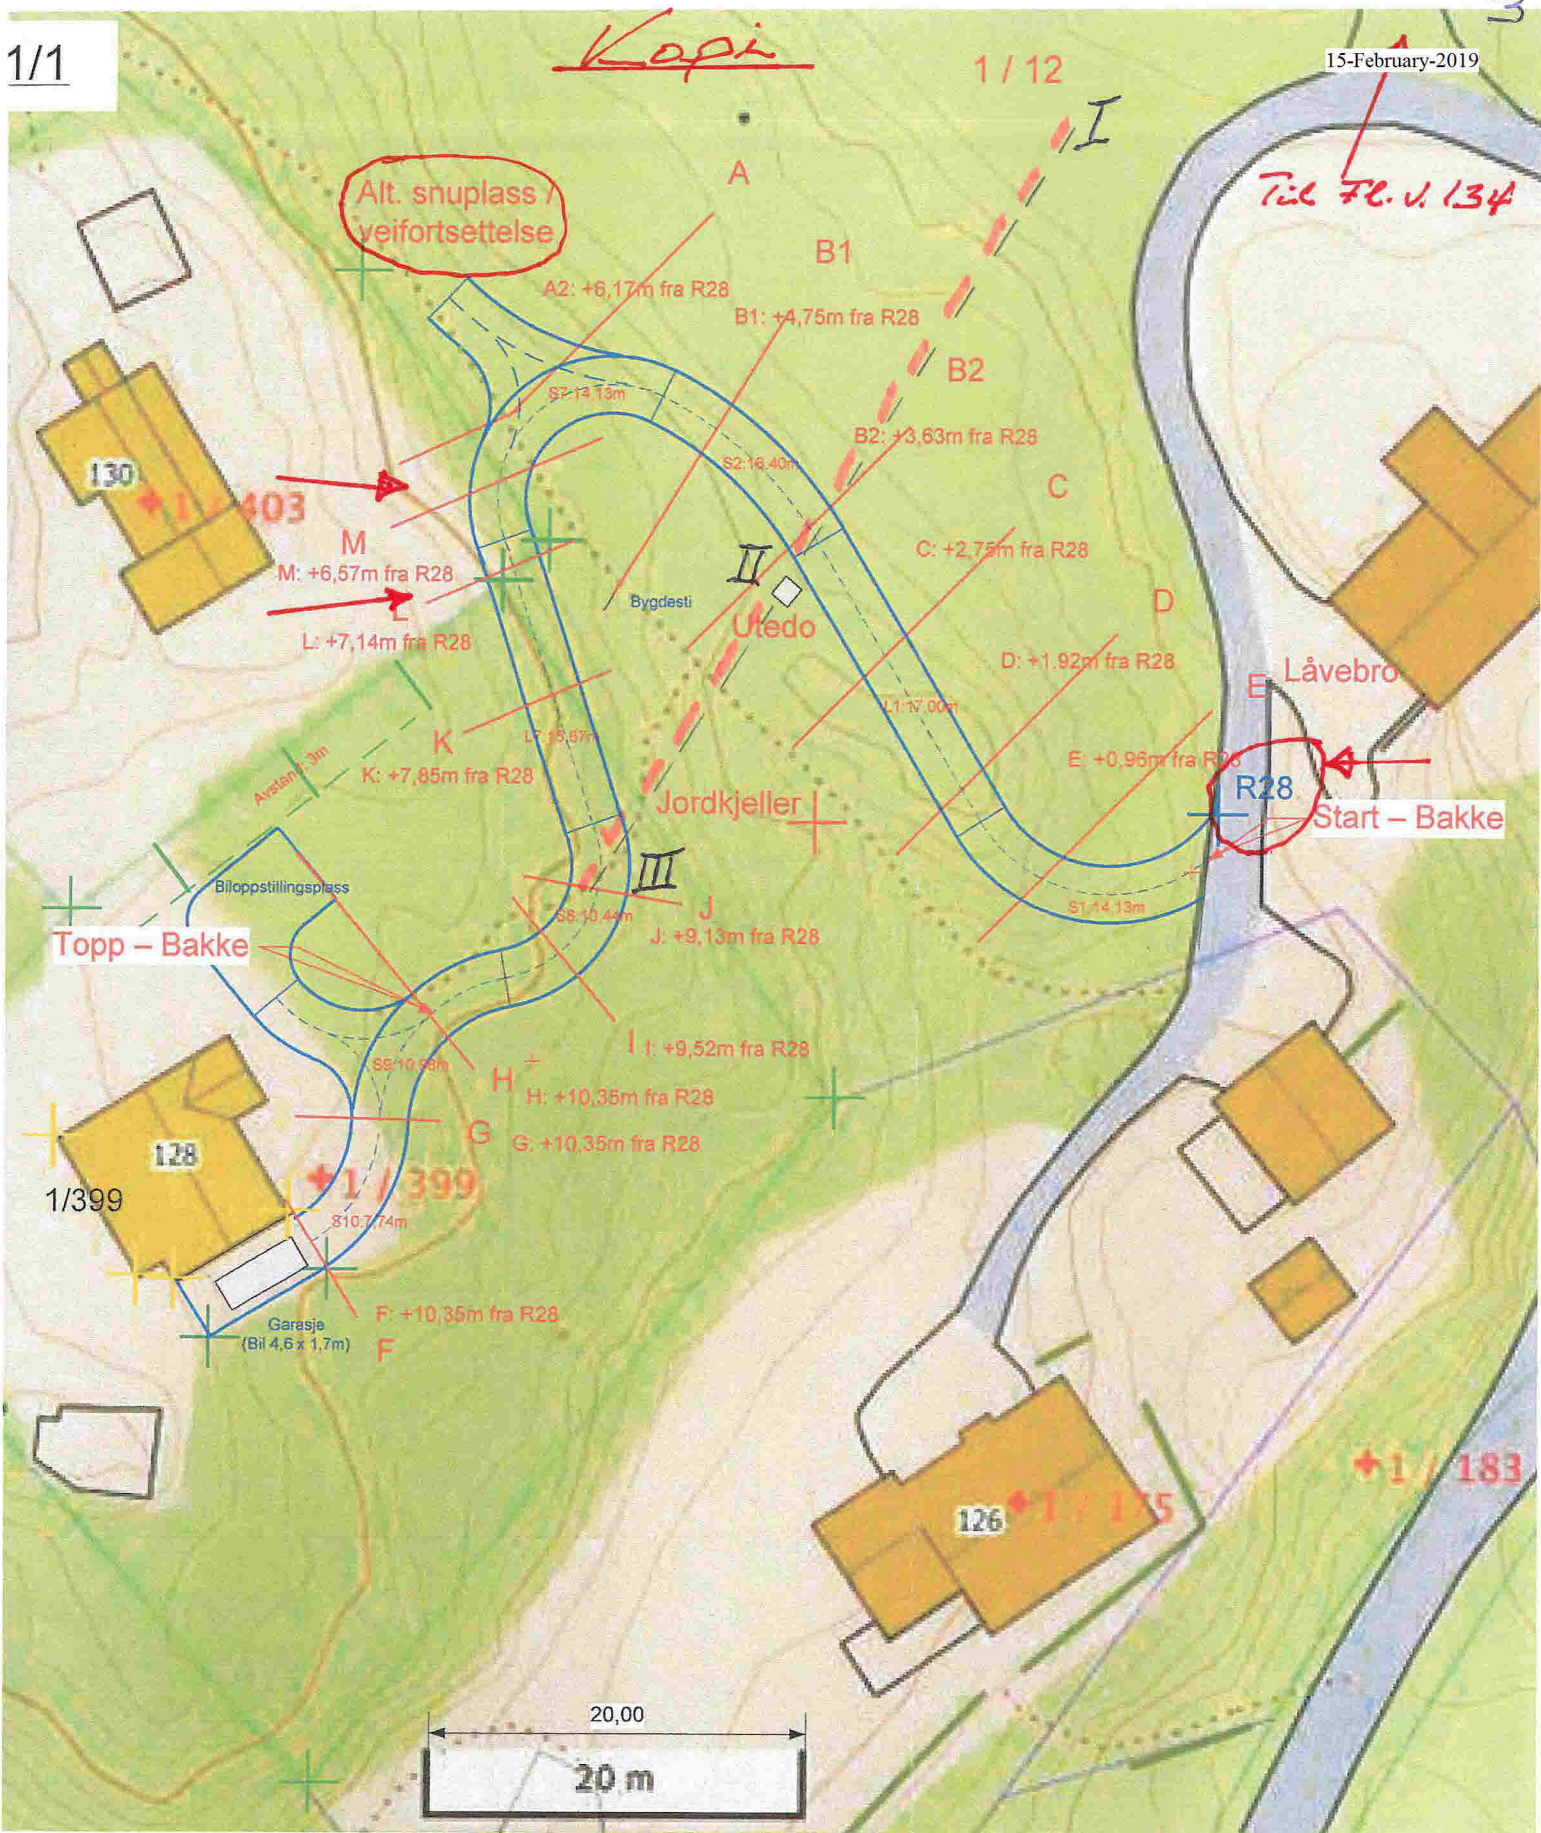

Alternativ 3 – skala 1:400

Siv. Ing. Inge Østergaard	
Flatøyveien 128, 5918 Frekhaug Gnr. / Bnr. 1/399	
Tegn: 1: 400	Dato: 20190107