

SITUASJONSKART

Gnr/Bnr: Gnr. 53 bnr. 4
Adresse: Skjelangervegen 781
Eigar/søkar: Audun Bratshaug

Kvalitet: FKB-C

Gjeldande plan: Kom.plan

Planformål: LNF

Vår referanse: HLJ


Sign.

MELAND
01-October-2014NE



Målestokk: 1:5000
Dato: 06.05.2008

- | | | | |
|--|------------------------|--|------------|
| | Gjerde | | Bolighus |
| | Usikker eigedomsgrense | | Andre bygg |
| | Målt eigedomsgrense | | |

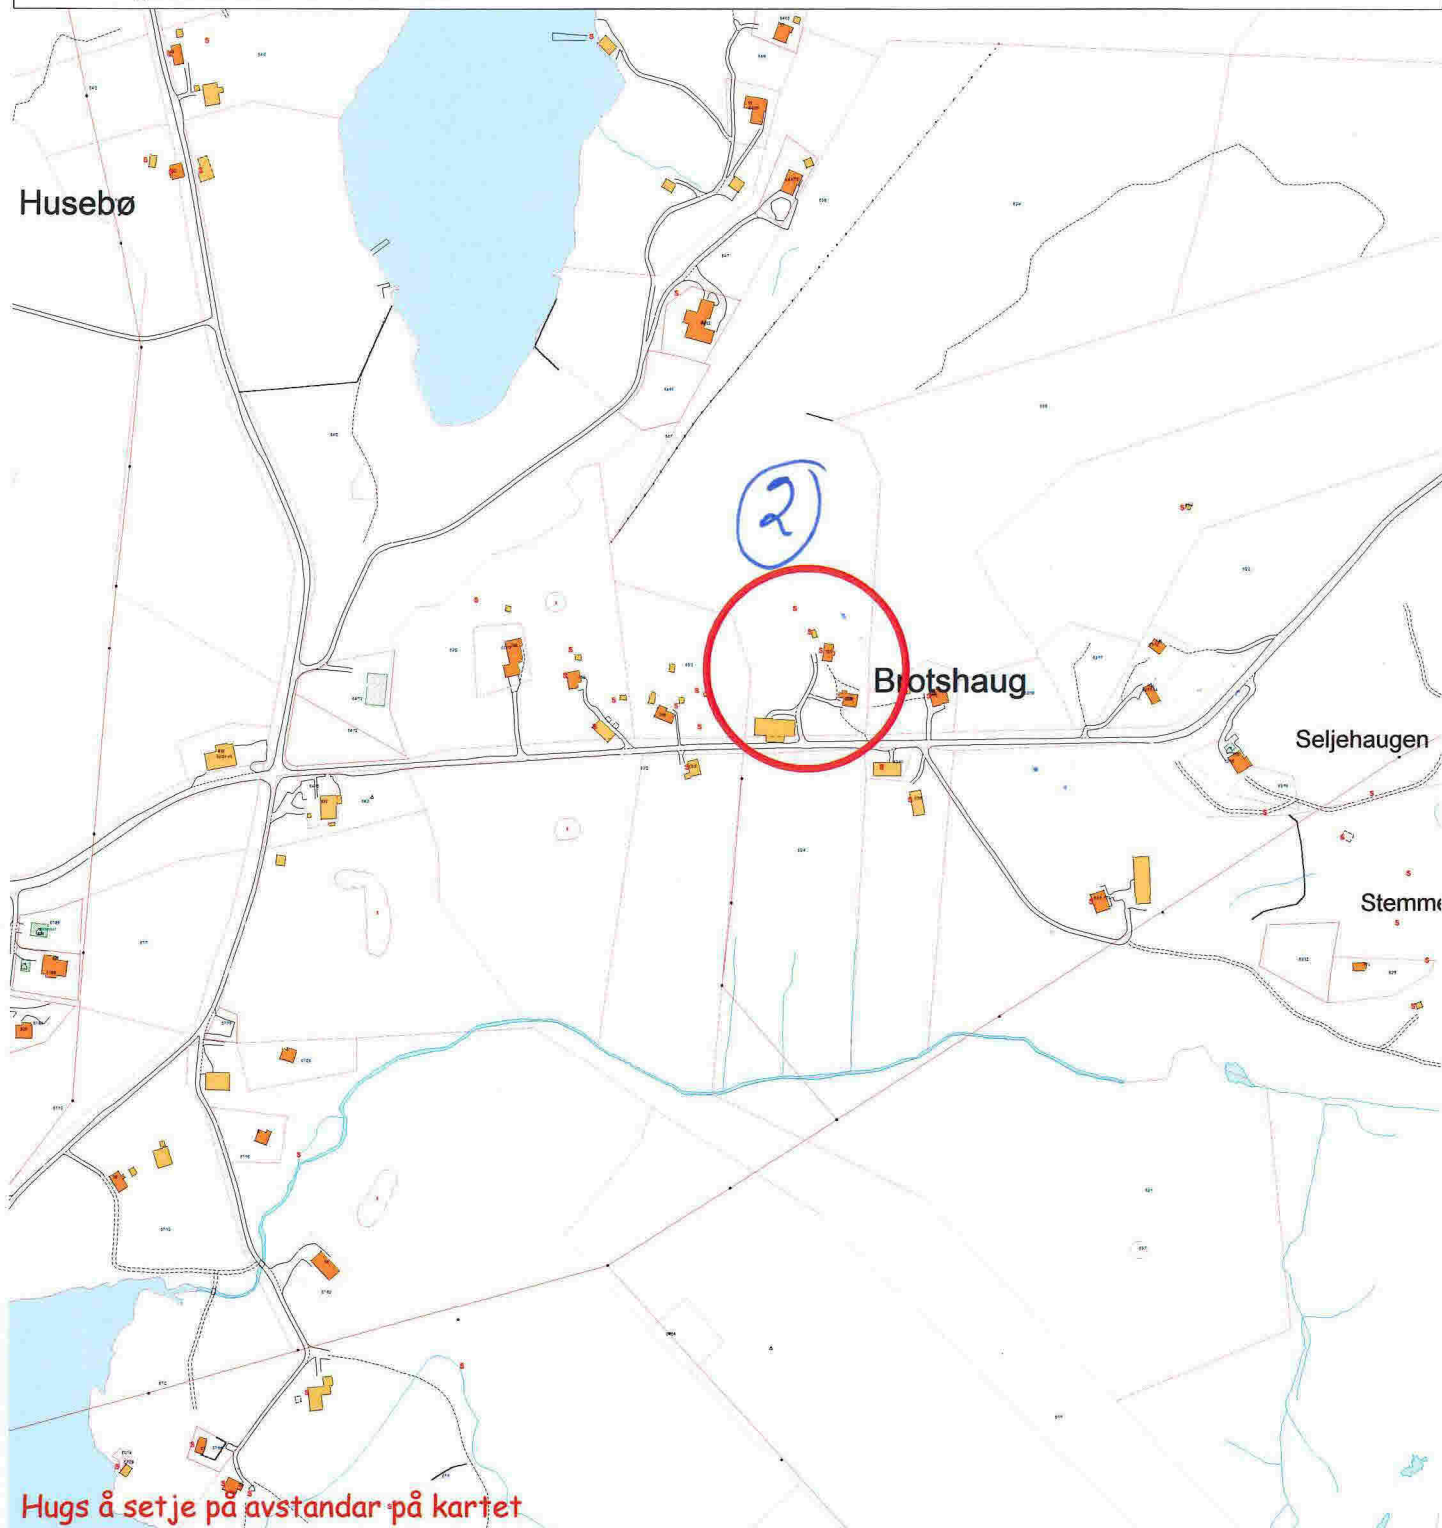

SITUASJONSPLAN

Tiltak

Underskrift Situasjonsplan

Dato

SITUASJONSKART

Gnr/Bnr: Gnr. 53 bnr. 4
Adresse: Skjelangervegen 781
Eigar/søkar: Audun Bratshaug

Kvalitet : FKB-C

Gjeldande plan : Kom.plan
Planformål : LNF
Vår referanse: HLJ

Sign.




Målestokk: 1:1000
Dato: 06.05.2008

MELAND
KOMMUNE



- | | | | |
|--|------------------------|--|------------|
| | Gjerde | | Bolighus |
| | Usikker eigedomsgrense | | Andre bygg |
| | Målt eigedomsgrense | | |

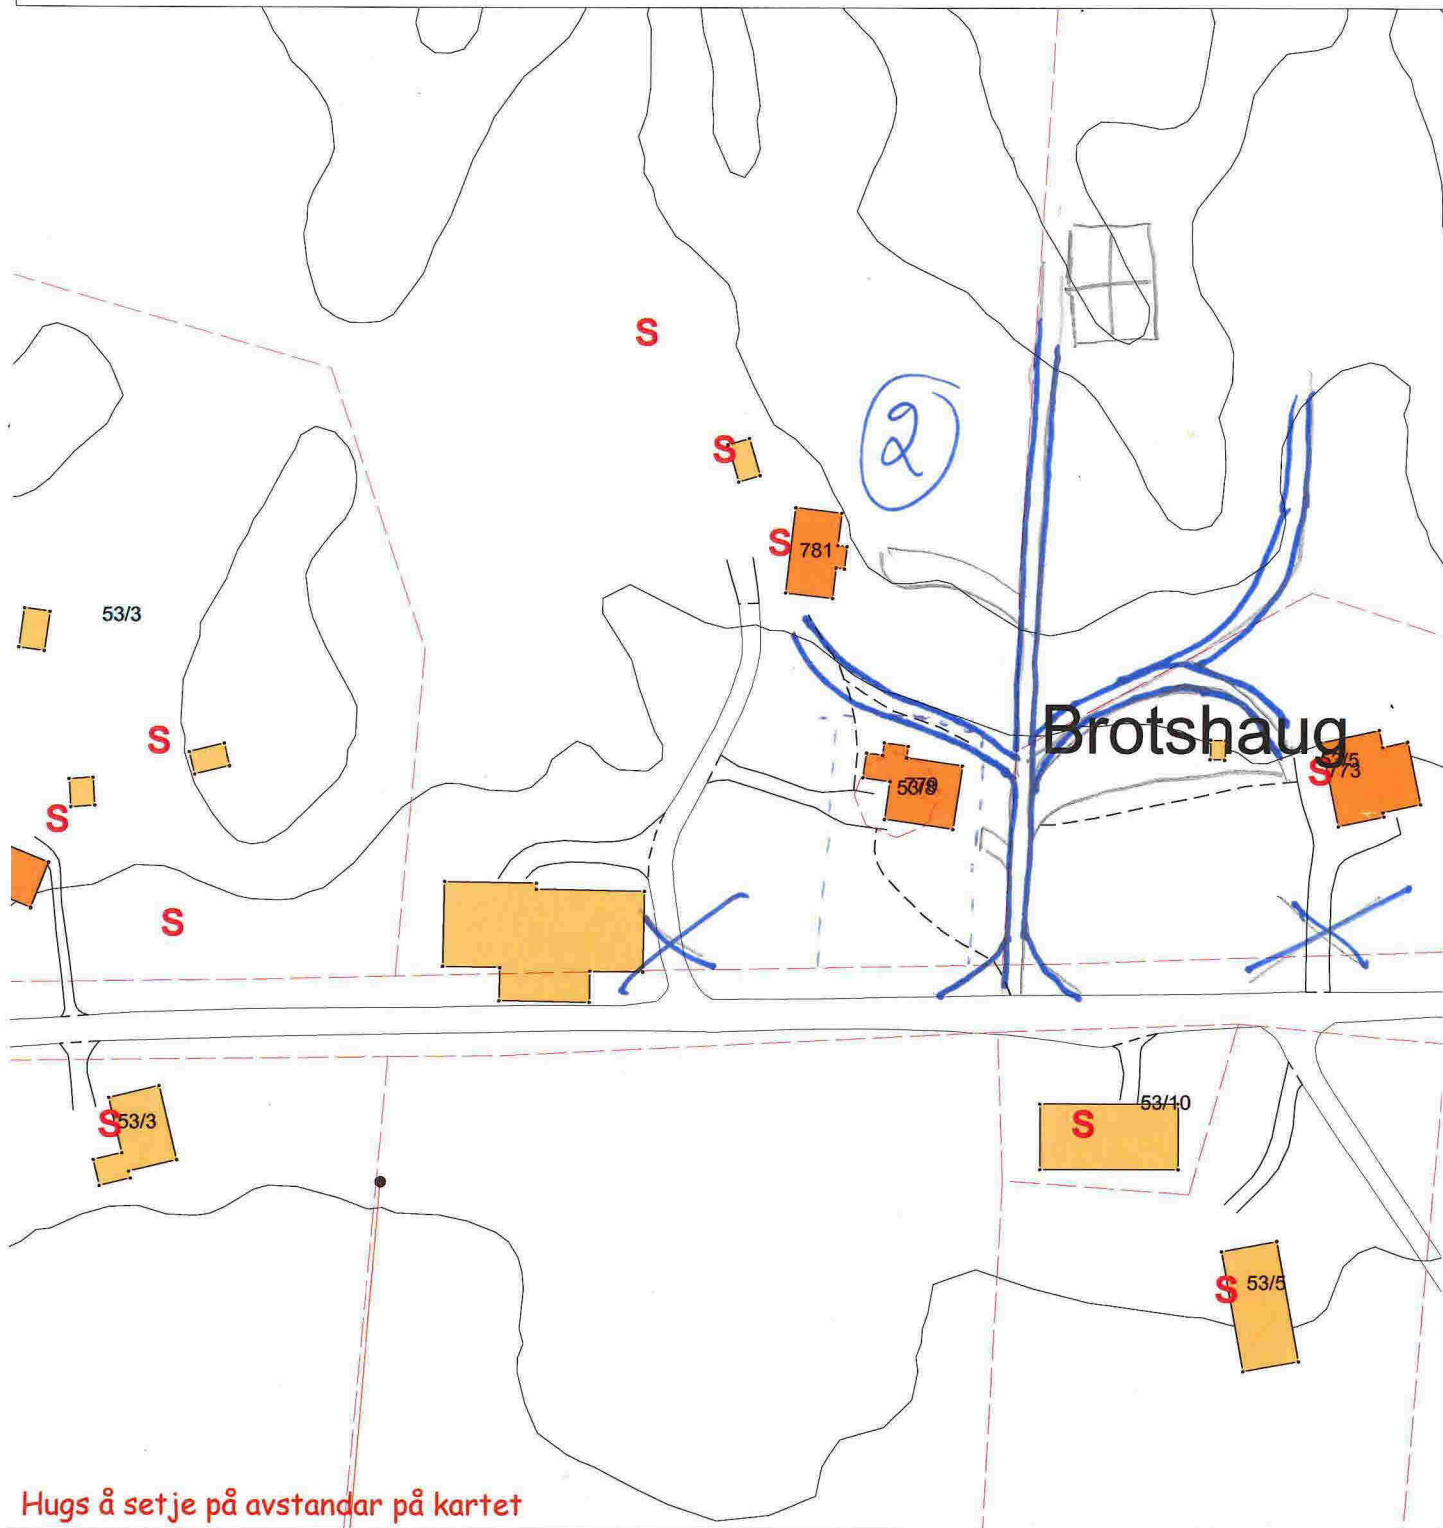


Hugs å setje på avstandar på kartet

SITUASJONSPLAN

Tiltak

Underskrift Situasjonsplan

Dato

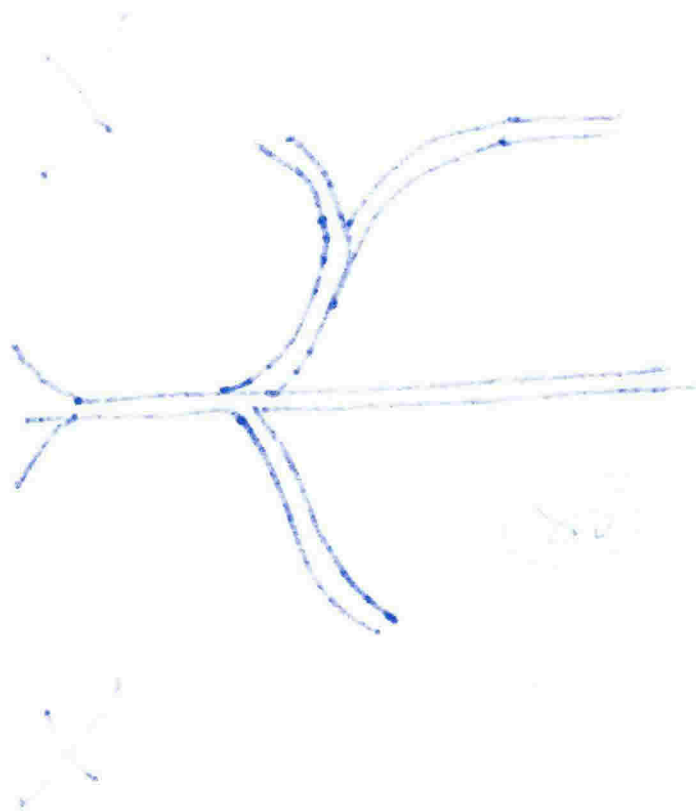

NA_14

SM 20

NA_16

F_4

SB_13

19
NA_29


X 6725250




X 6724900

Y 28210



Utsnitt kommuneplanforslag
 23.09.2014
 Målestokk 1:3500
 Meland kommune

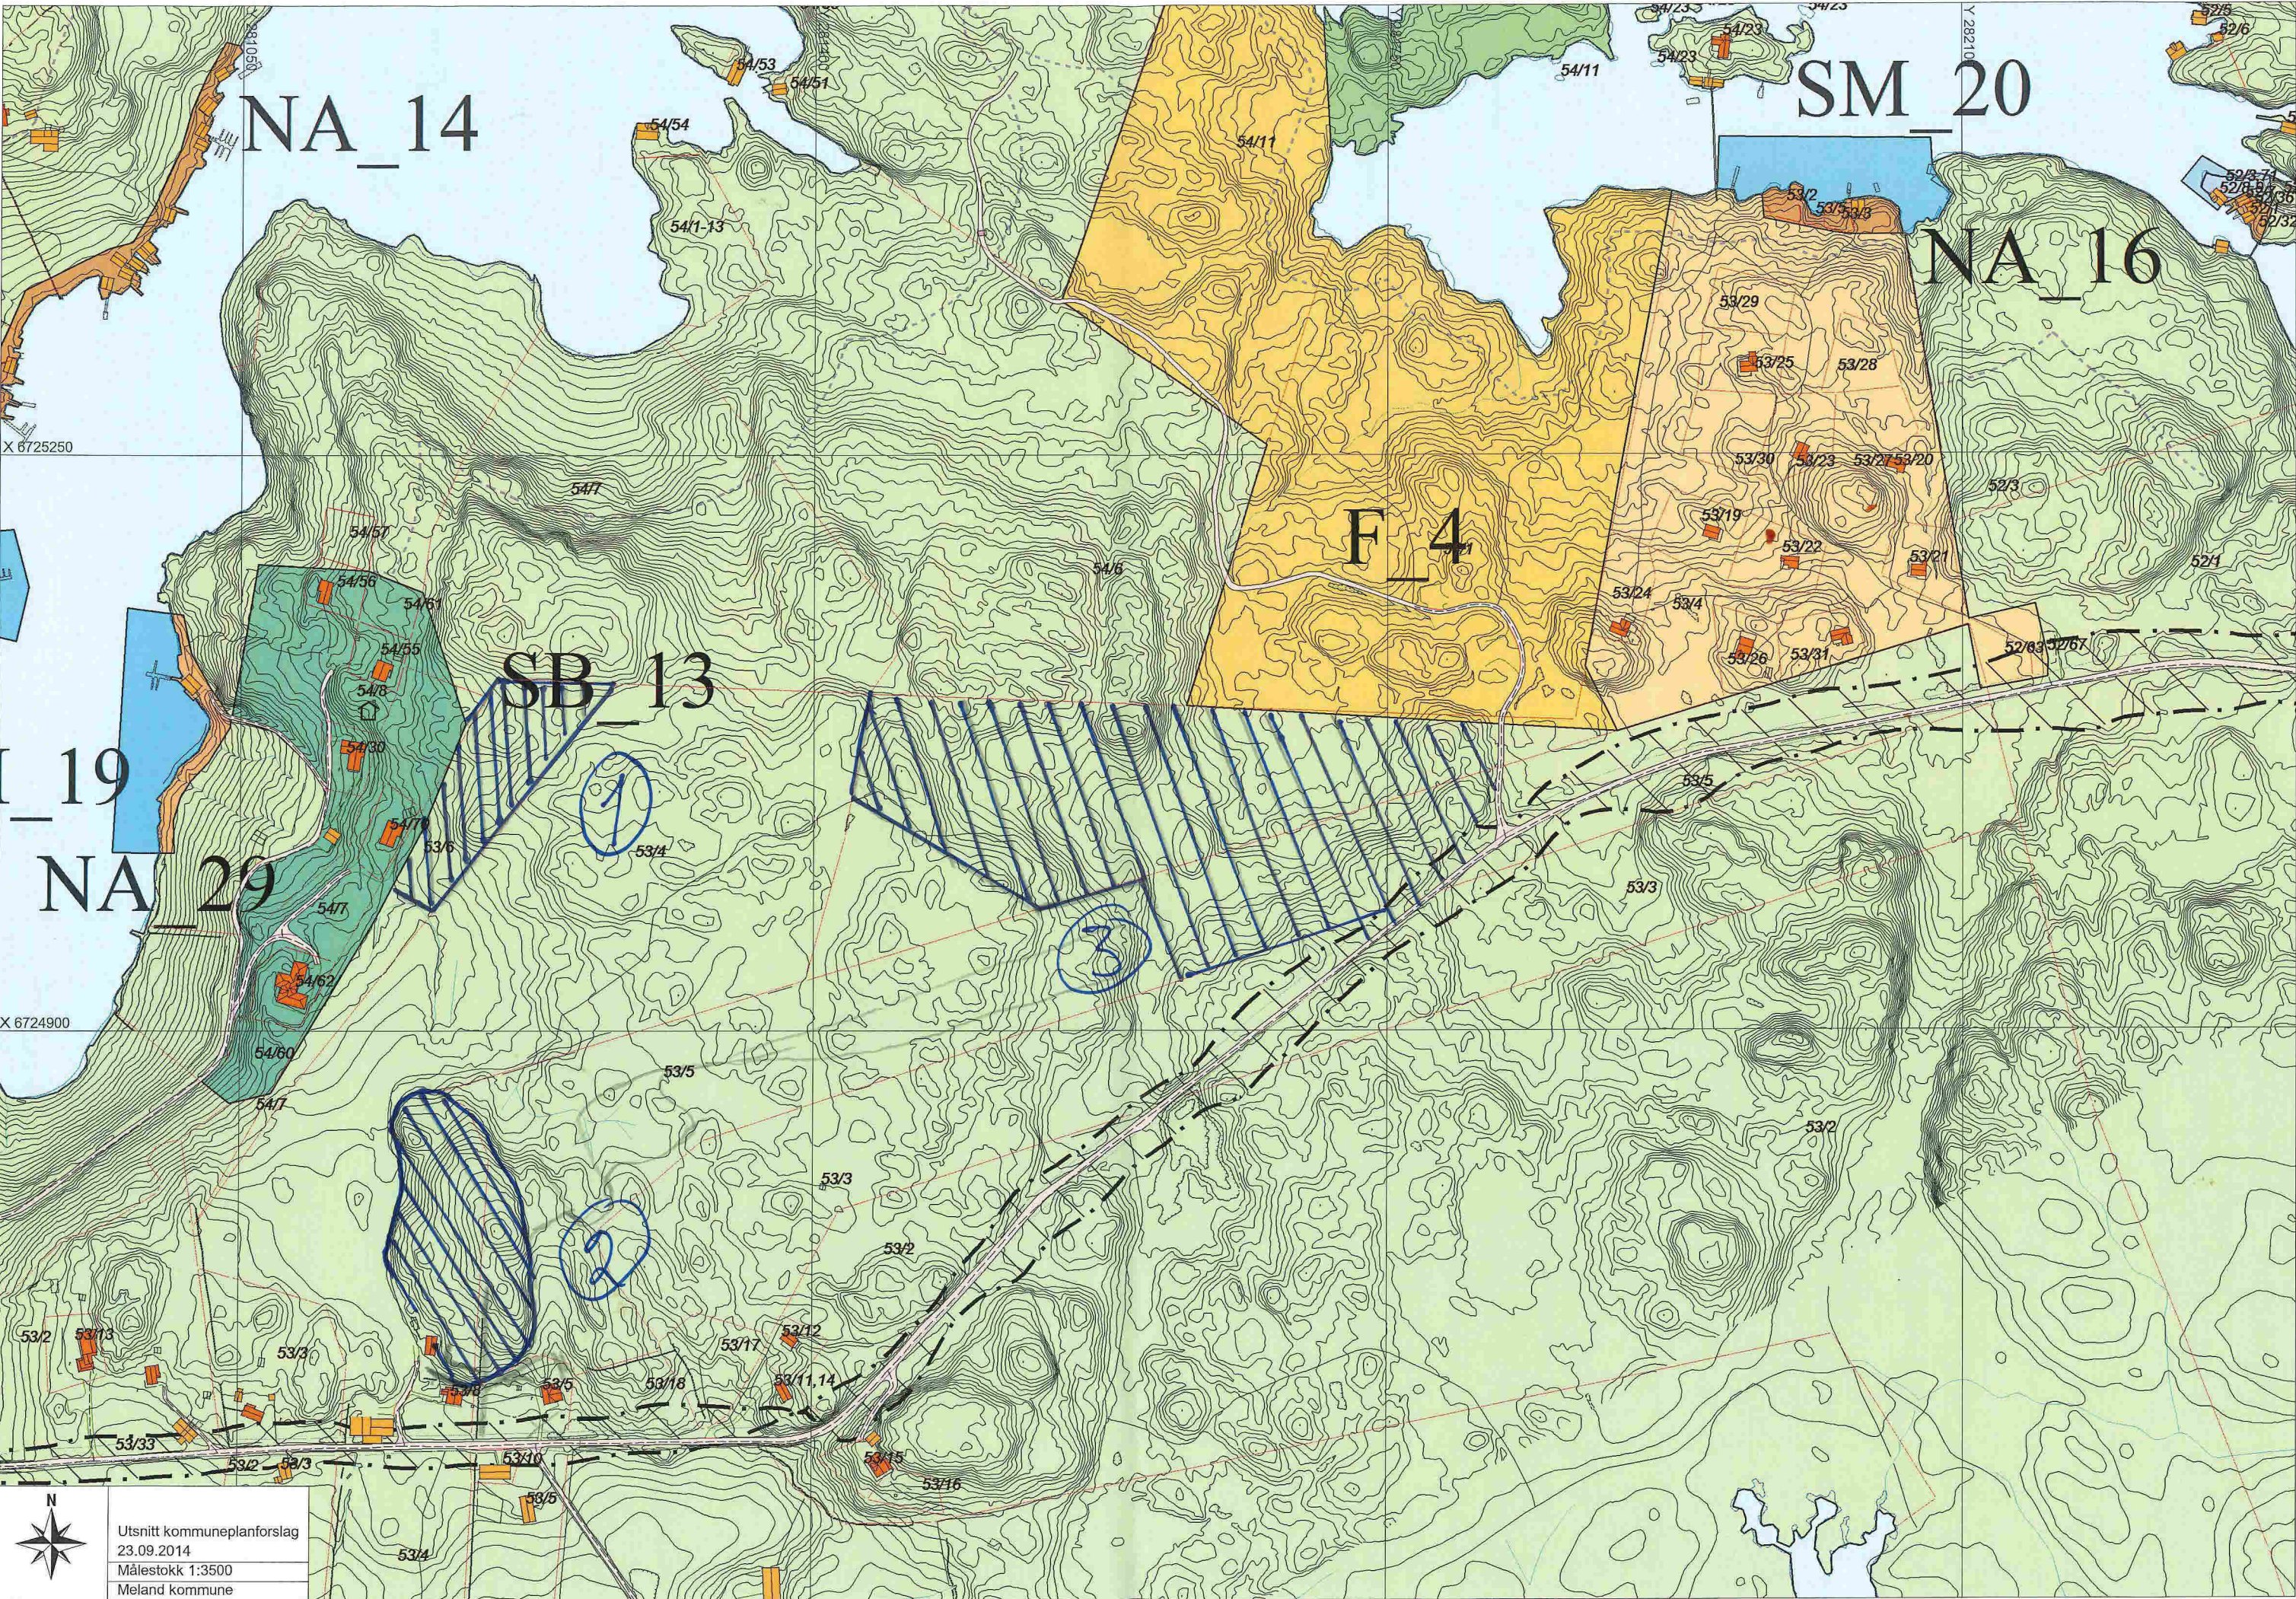

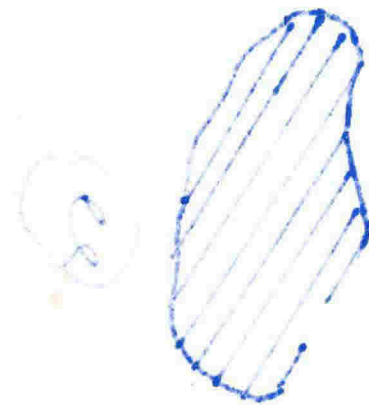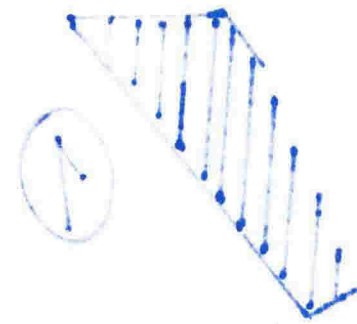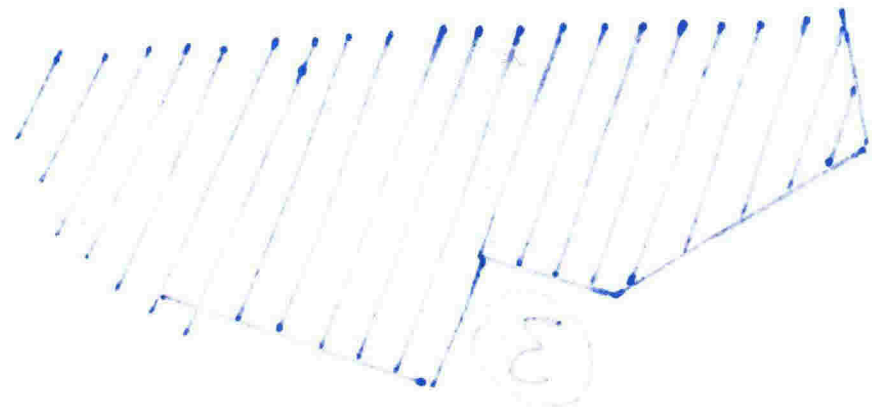

Kristin Næmdal

av / Audun Braekeng