

SITUASJONSKART

Gnr/Bnr: 36/116
Adresse: Ådlandsvegen 1068
Eigar/søkar: Kjøllesdal/ Nygård

Kvalitet : FKB-B

Gjeldande plan : Kommuneplan
Planformål : LNF

Vår referanse: Amg

Sign.


25-February-2019

KOMMUNE



Målestokk: 1:500
Dato: 04.12.2018

- | | | | |
|--|------------------------|--|------------|
| | Gjerde | | Bolighus |
| | Usikker eigedomsgrænse | | Andre bygg |
| | Målt eigedomsgrænse | | |

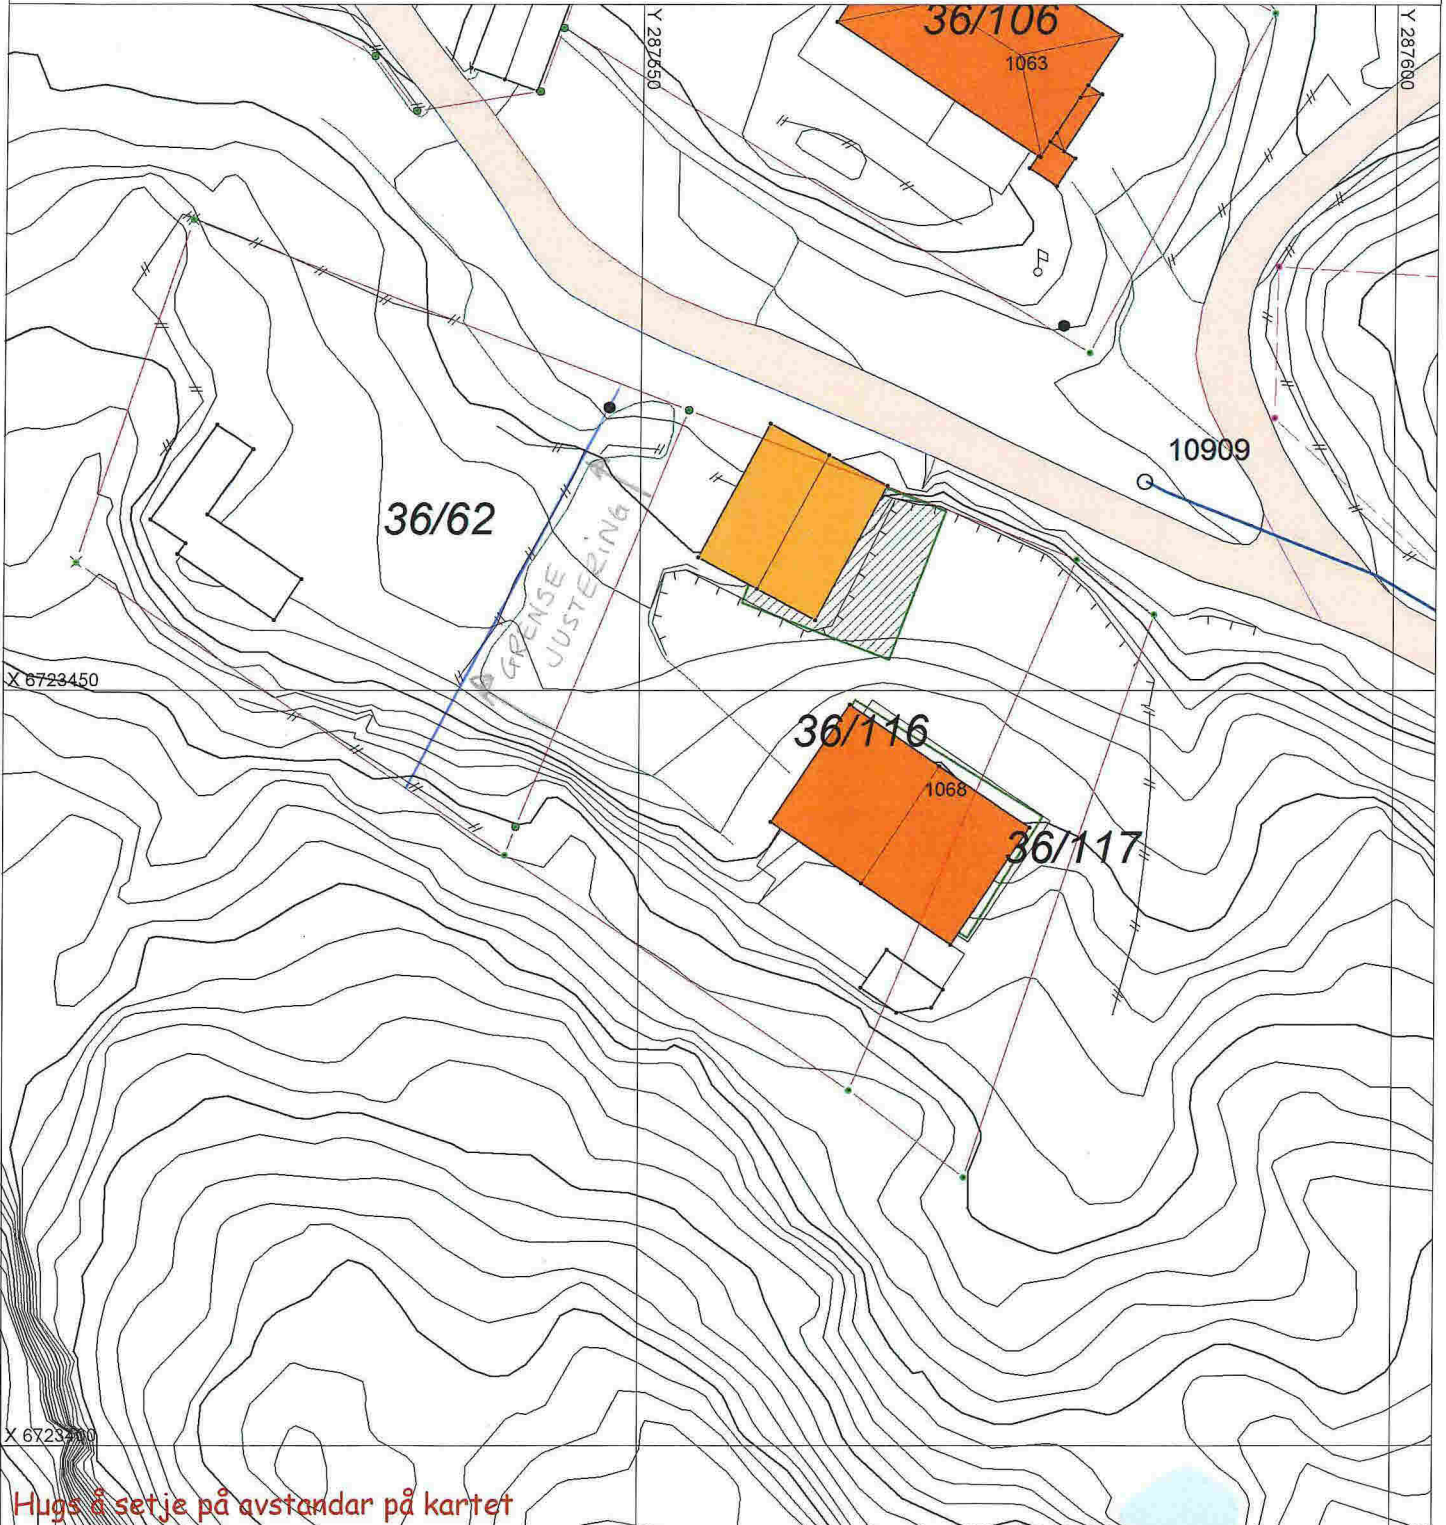

Hugs å setje på avstandar på kartet

SITUASJONSPLAN

Tiltak

Underskrift Situasjonplan _____ Dato _____