



SITUASJONSKART

Gnr/Brnr: 47/12
Adresse:
Eigar/søkar:

Kvalitet :

Målestokk: 1:500
Dato: 05.09.2018


Gjeldande plan : Kommuneplan
Planformål : LNF

Vår referanse:

Sign.



- Gjerde
- Usikker eigedomsgrense
- Målt eigedomsgrense
- Bolighus
- Andre bygg

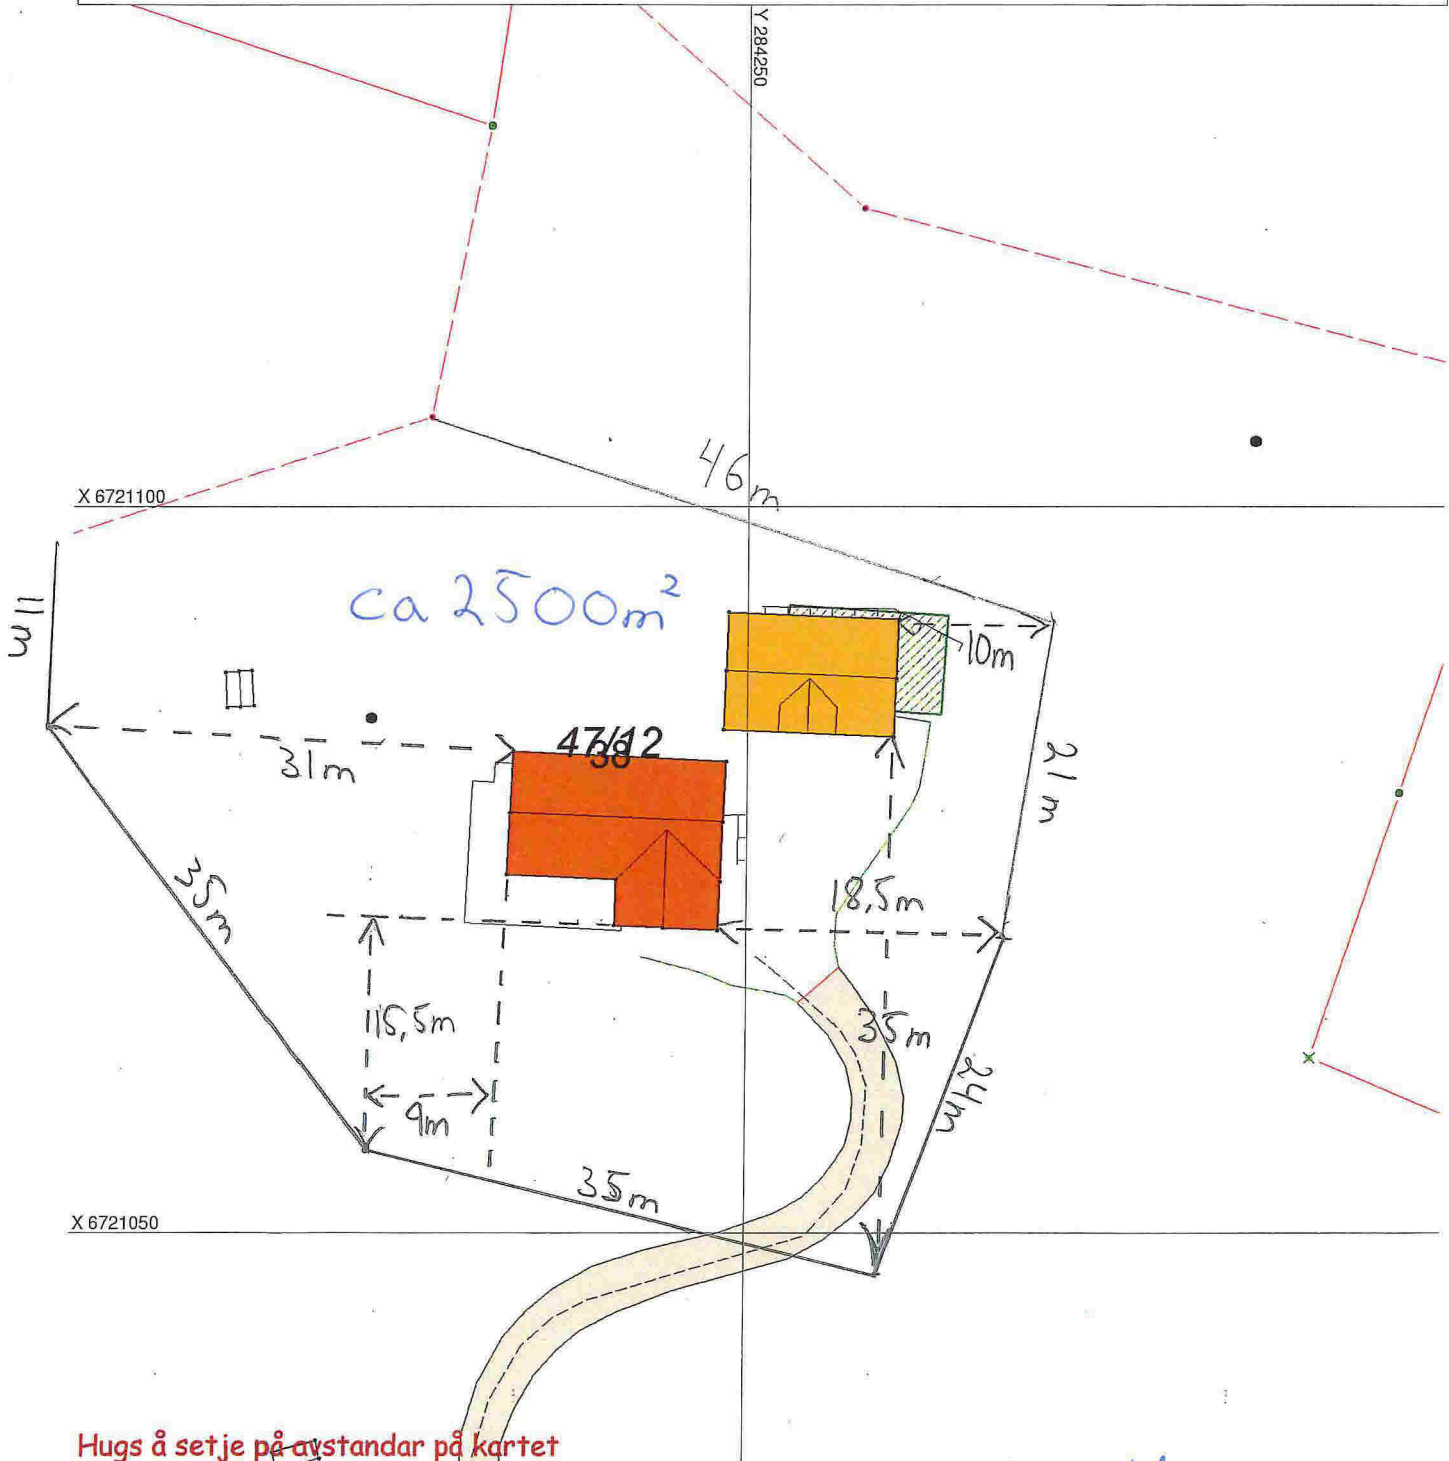

Hugs å setje på avstandar på kartet

SITUASJONSPLAN

- Tiltak

Jan Olav Brabhaug 3/2-19

Underskrift Situasjonsplan Dato