

**SITUASJONSKART**

Gnr/Bnr: 42/96  
 Adresse: Djupedalsvegen 33  
 Eigiar/søkar: Håkon Hagen Toppe

Kvalitet : FKB-B

Gjeldande plan : Kommuneplan  
 Planformål : Fritidsbustader

Vår referanse: PAS

Sign. ....




Målestokk: 1:1000  
 Dato: 25.02.2019

**MELAND  
 KOMMUNE**



- |  |                        |  |            |
|--|------------------------|--|------------|
|  | Gjerde                 |  | Bolighus   |
|  | Usikker eigedomsgrense |  | Andre bygg |
|  | Målt eigedomsgrense    |  |            |

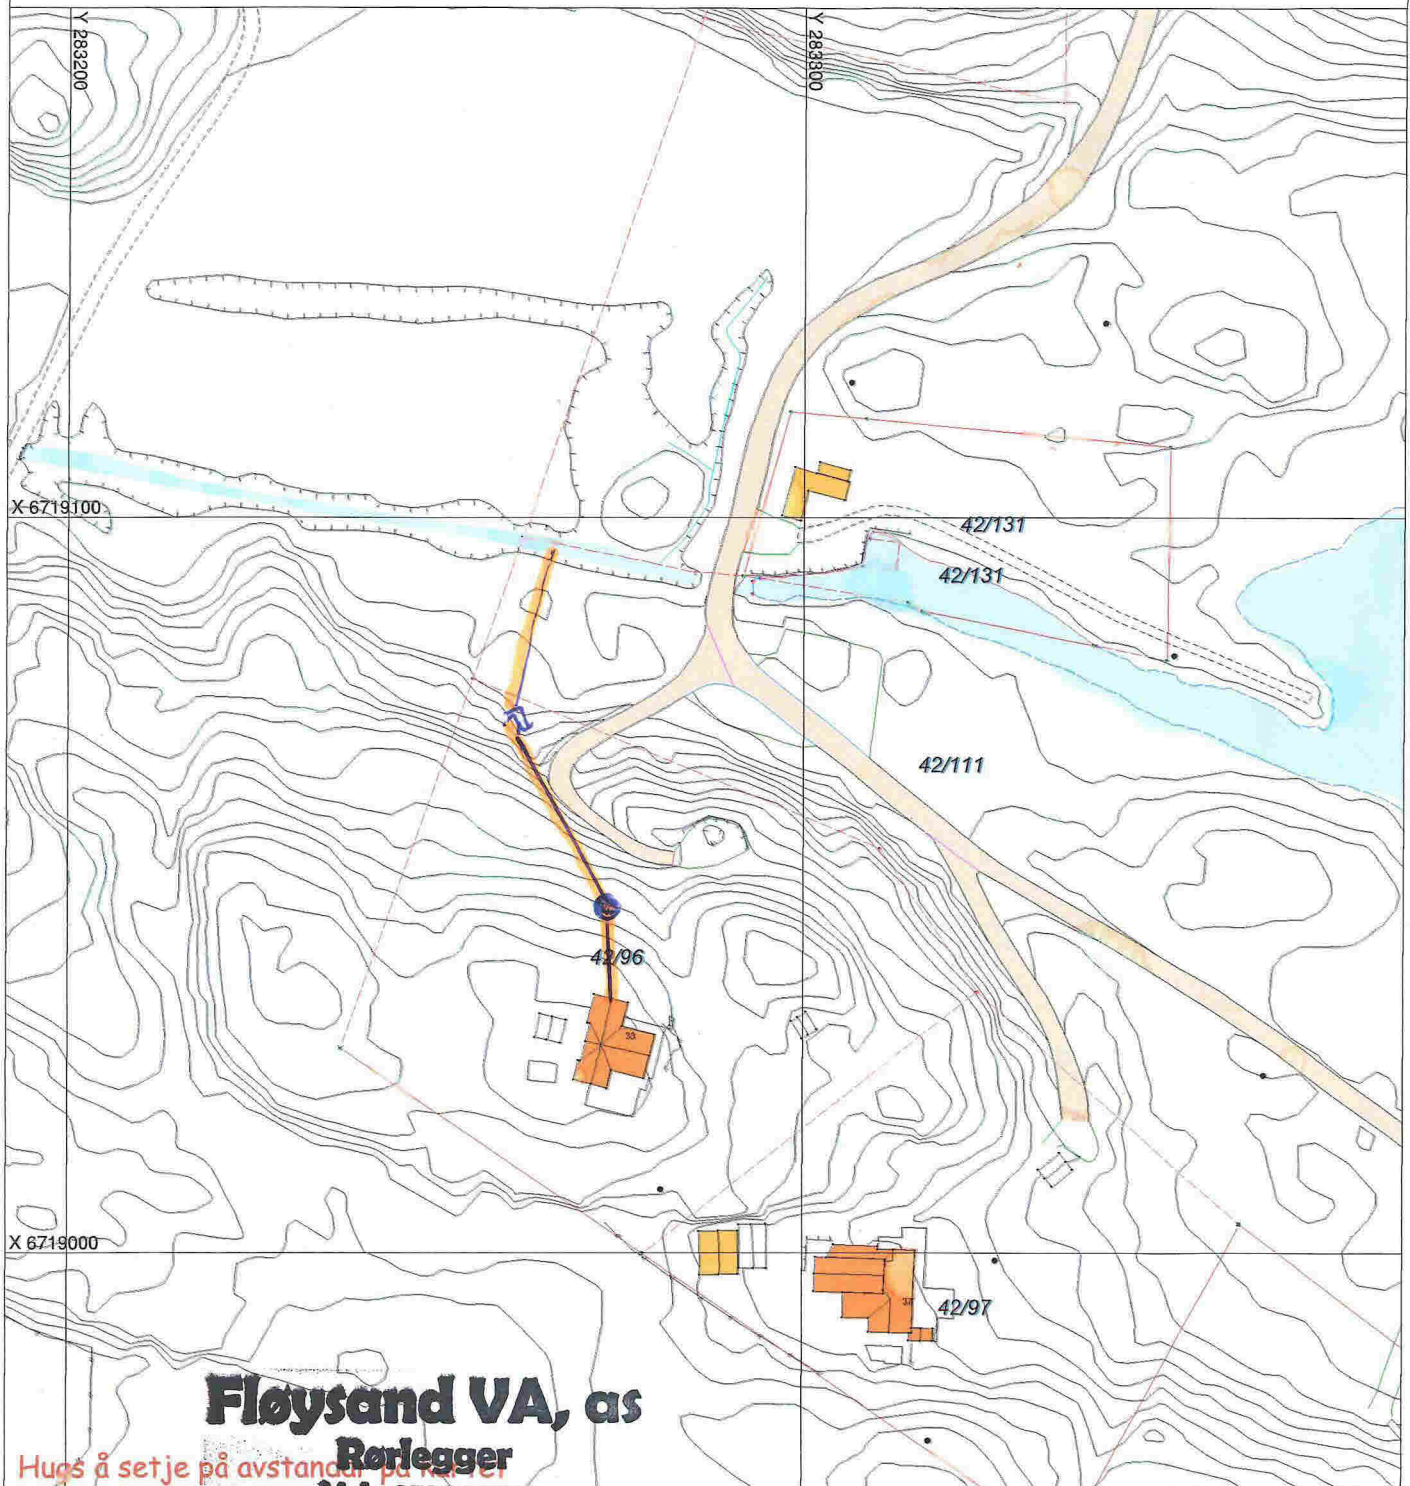

**Fløysand VA, as**

Hugs å setje på avstandar på trosser  
**Rørlegger**  
 Mob. 952 73 505

SITUASJONSPLAN **Fløysand, 5918 Frekhaug**  
 Tiltak **Org.nr.: No 987 774 525 MVA**

*T. Fløysand*

Underskrift Situasjonsplan

Dato