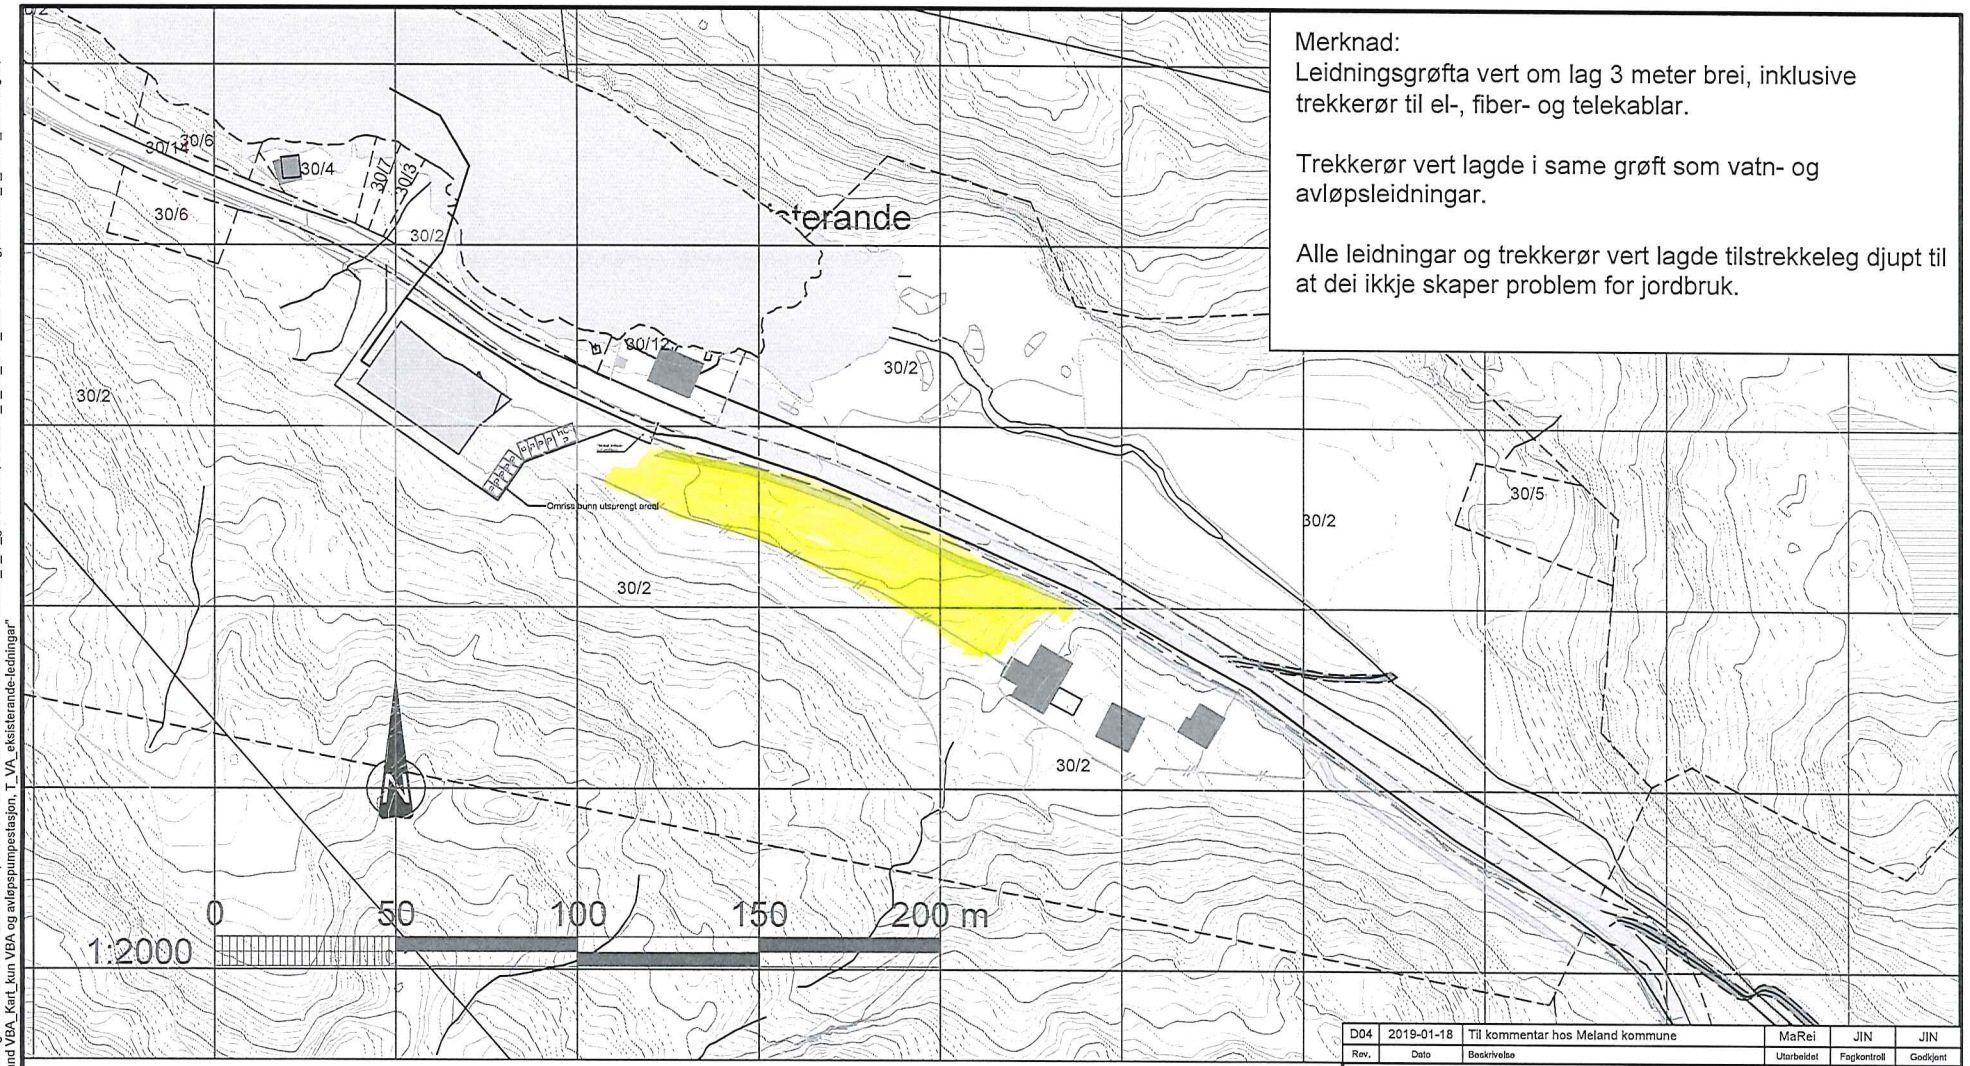

Merknad:
Leidningsgrøfta vert om lag 3 meter brei, inklusive trekkerør til el-, fiber- og telekablar.

Trekkerør vert lagde i same grøft som vatn- og avløpsleidningar.

Alle leidningar og trekkerør vert lagde tilstrekkeleg djupt til at dei ikkje skaper problem for jordbruk.

Teiknforklaring

Eksisterande / Prosjektert

- Vassleidning
- Spillvassleidning
- Overvassleidning

Eigedomsgrense

Veg, reguleringsplan

Areal til eventuell kommunal erverving

Areal til eventuell mellombels kommunal erverving

Rev.	Dato	Beskrivelse	Utarbeidet	Fagkontroll	Godkjent
D04	2019-01-18	Til kommentar hos Meland kommune	MaRei	JIN	JIN

Dette dokumentet er utarbeidet av Norconsult AS som del av det oppdraget som fremgår nedenfor. Opphavsretten tilhører Norconsult AS. Dokumentet må bare benyttes til det formål som oppdragsavtalen beskriver, og må ikke kopieres eller gjøres tilgjengelig på annen måte eller i større utstrekning enn formålet tilsier.

Meland kommune

Målestokk (gjelder A4): 1:2000

Meland vassverk
Entreprise L2, Leidningar Meland VBA - Myrvollane
Kart til grunneigarar

Gnr/bnr 30/2

Norconsult

Oppdragsnummer	Tegningsnummer	Revisjon
5173421	Z-78-250	D04

"N:\5173\45173421\BIM\VA_TIA\Arkfil\5173421_250-260.dwg - MaRei - Plottet: 2019-01-18, 16:33:29 - LAYOUT = Z-78-250 - XREF = 5173421_T_W_grunnnerverv, 5173421_T_VA_VEG_TeiknforklaringA, 5173421_T_KART_Håtuftvegen, 5173421_T_GEOM_skravur, 5183770_VA_modell, Meland VBA_Kart_kun VBA og avløpspumpestasjon, T_VA_eksisterande-ledningar"