

# SITUASJONSKART

Gnr/Bnr: 23/585  
Adresse: Løypetona 102-108  
Eigar/søkar: JM Norge AS

Kvalitet: FKB-B

Gjeldande plan: Reguleringsplan  
Planformål: Bustader

Vår referanse: Amg

Sign. ....




MELAND  
KOMMUNE



Målestokk: 1:500  
Dato: 28.02.2019

- |         |                        |  |            |
|---------|------------------------|--|------------|
| // — // | Gjerde                 |  | Bolighus   |
| - - - - | Usikker eigedomsgranse |  | Andre bygg |
| — — — — | Målt eigedomsgranse    |  |            |

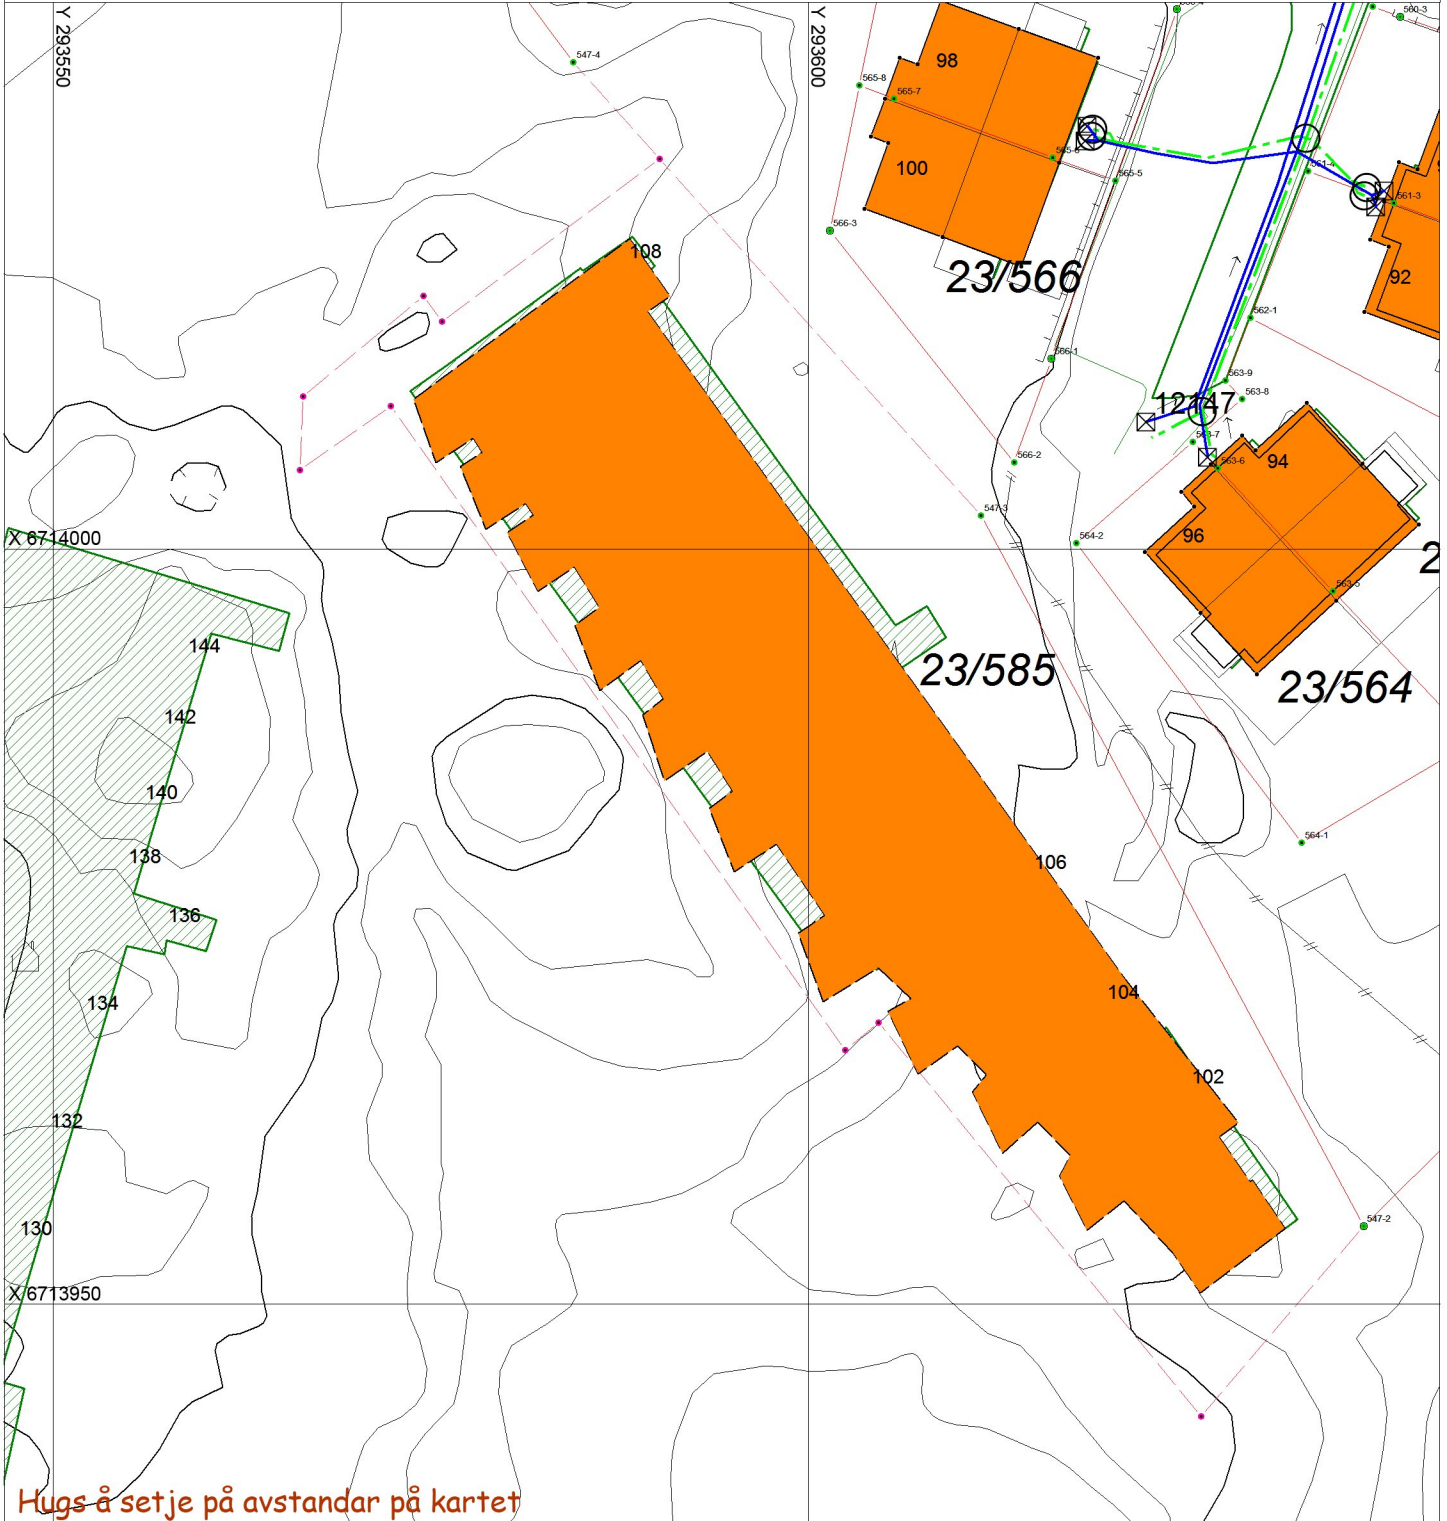

## SITUASJONSPLAN

Tiltak

Underskrift Situasjonsplan

Dato