


"N:\5173421\BIM\VA_TIA\k\5173421_250-260.dwg - MaRei - Plottet: 2019-01-18, 16:51:23 - LAYOUT = Z-78-256 - XREF = 5173421_I_W_grunnerv, 5173421_I_VA_VEG_Teiknforklaring, 5173421_I_KART_Hatutvegen, 5173421_I_GEOM_skravr, 5183770_VA_model, Meland VBA_Kart_Kun VBA og avløpspumpestasjon, T_VA_eksisterande-ledninger"

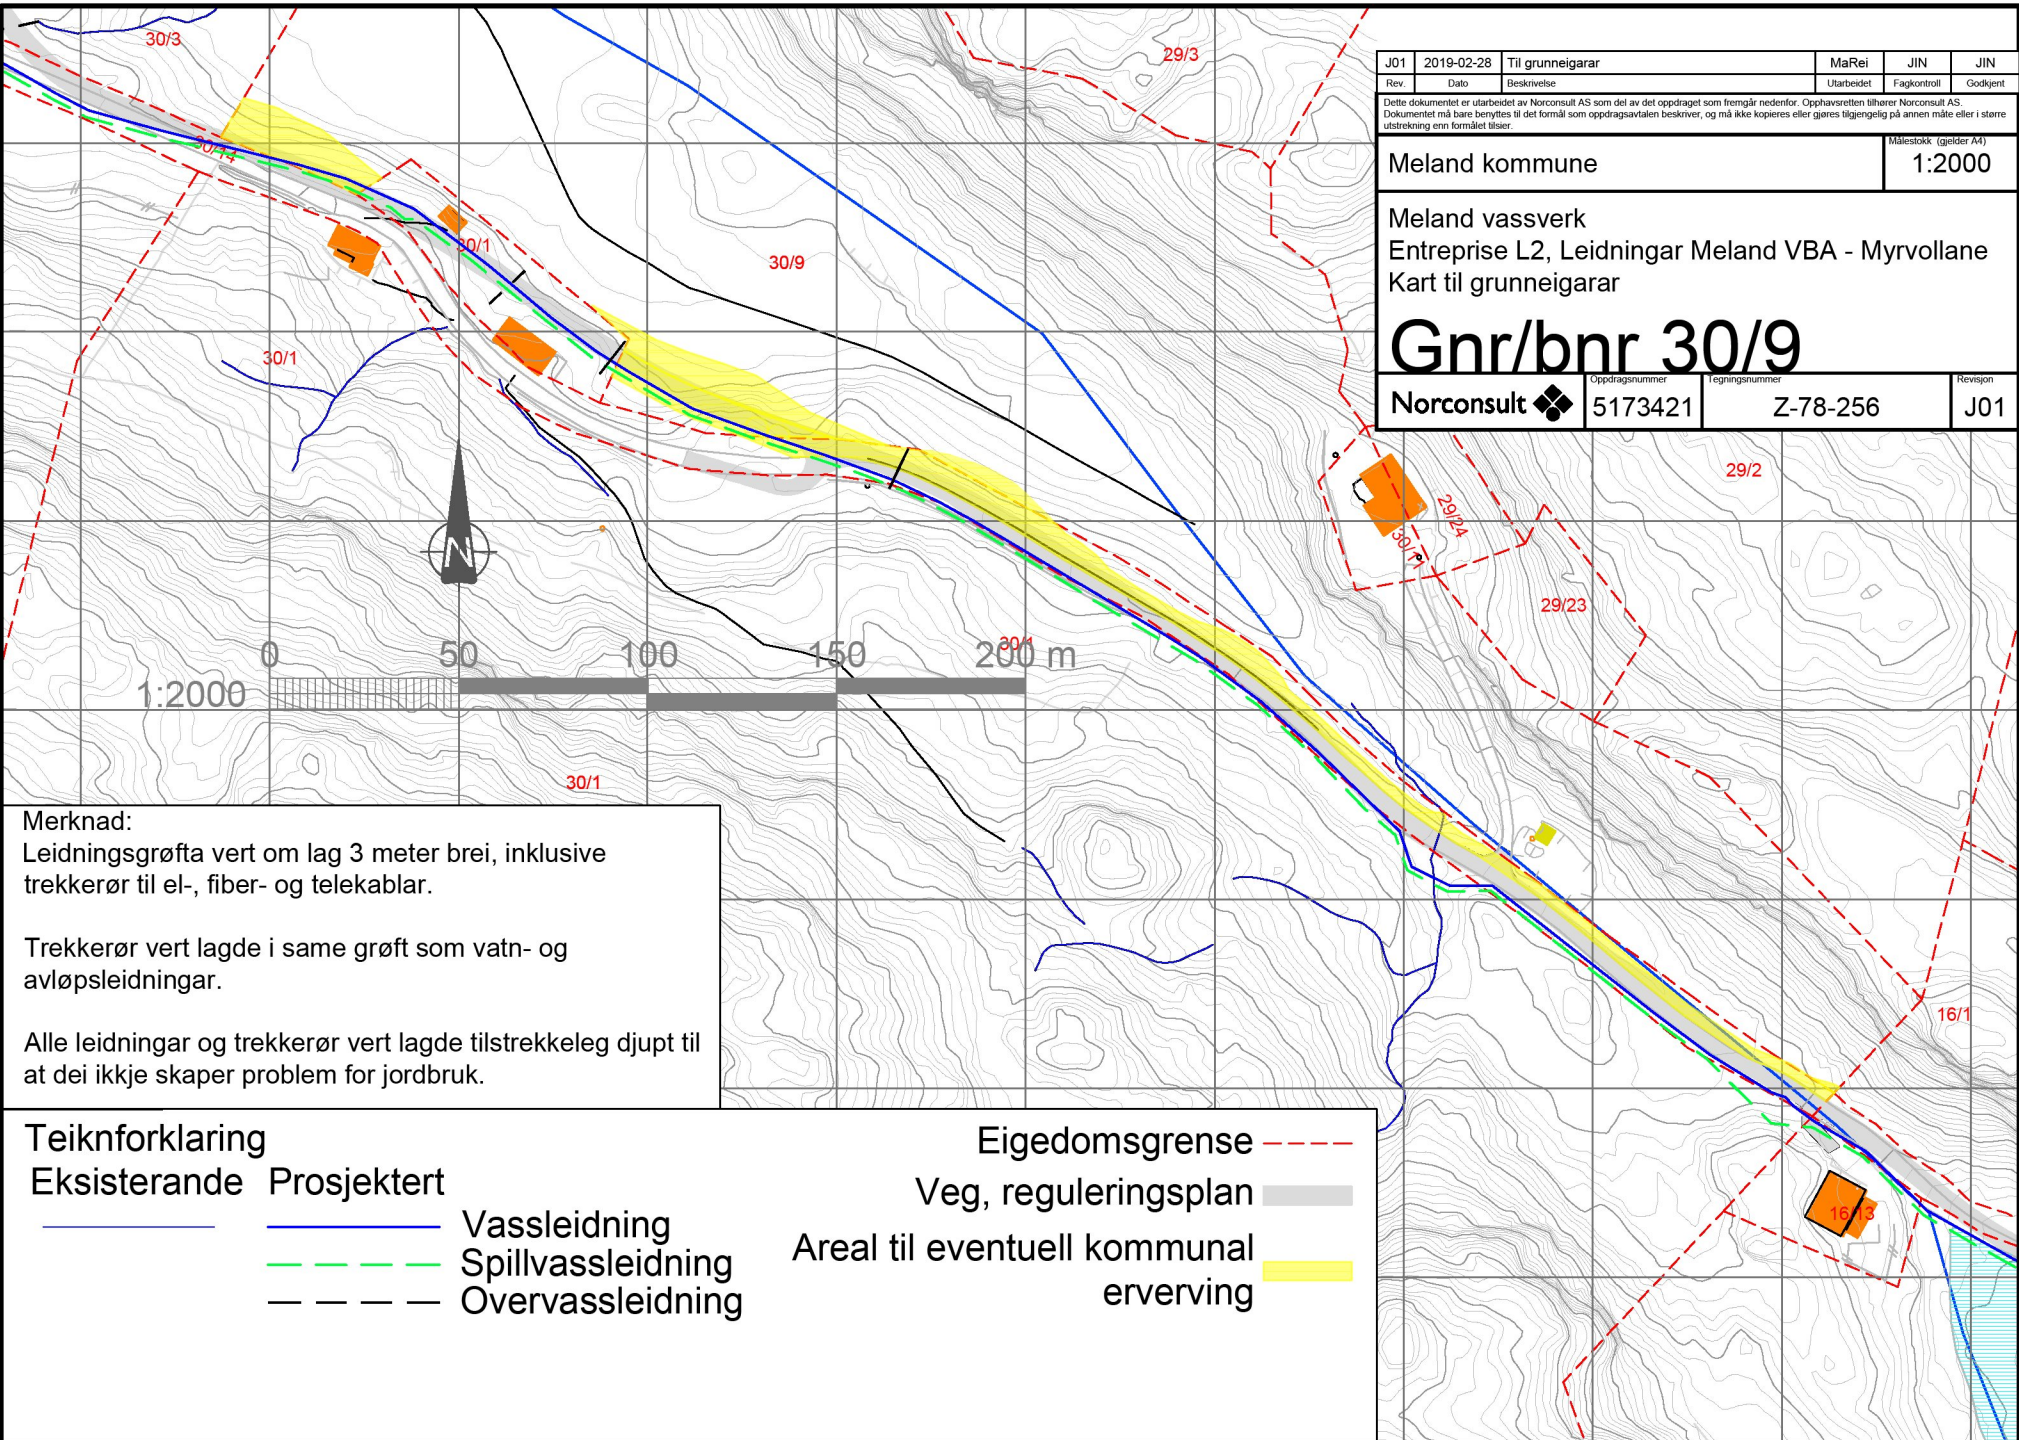

Rev	Dato	Beskrivelse	MaRei	JIN	JIN
J01	2019-02-28	Til grunneigarar			

Dette dokumentet er utarbeidet av Norconsult AS som del av det oppdraget som fremgår nedenfor. Opphavsretten tilhører Norconsult AS. Dokumentet må bare benyttes til det formål som oppdragsavtalen beskriver, og må ikke kopieres eller gjøres tilgjengelig på annen måte eller i større utstrekning enn formålet tilsier.

Meland kommune	Målestokk (gelder M4)
	1:2000

Meland vassverk
Entreprise L2, Leidningar Meland VBA - Myrvollane
Kart til grunneigarar

Gnr/bnr 30/9

Norconsult	Oppdragsnummer	Leingsnummer	Revisjon
	5173421	Z-78-256	J01

Merknad:

Leidningsgrøfta vert om lag 3 meter brei, inklusive trekkerør til el-, fiber- og telekablar.

Trekkerør vert lagde i same grøft som vatn- og avløpsleidningar.

Alle leidningar og trekkerør vert lagde tilstrekkeleg djupt til at dei ikkje skaper problem for jordbruk.

Teiknforklaring

Eksisterande Prosjektert

- (black) — Vassleidning
- - - (green) - - - Spillvassleidning
- - - (black) - - - Overvassleidning

- - - (red) - - - Eigedomsgrense
- (grey) — Veg, reguleringsplan
- (yellow) Areal til eventuell kommunal erverving