


"X:\nor\opdrag\Bergen\5173421\BIM\VA_TIA\5173421\BIM\VA_TIA\5173421_T_W_grunnerv, 5173421_T_VA_VEG_Tekniskforlaring, 5173421_T_KART_Hafluftvegen, 5173421_T_GEOM_skravur, 5183770_VA_modell, Meland VBA, Kart_kun VBA og avløpspumpestasjon, T_VA_eksisterende-ledninger"

Merknad:

Leidningsgrøfta vert om lag 3 meter brei, inklusive trekkerør til el-, fiber- og telekabler.

Trekkerør vert lagde i same grøft som vatn- og avløpsleidningar.

Alle leidningar og trekkerør vert lagde tilstrekkeleg djupt til at dei ikkje skaper problem for jordbruk.

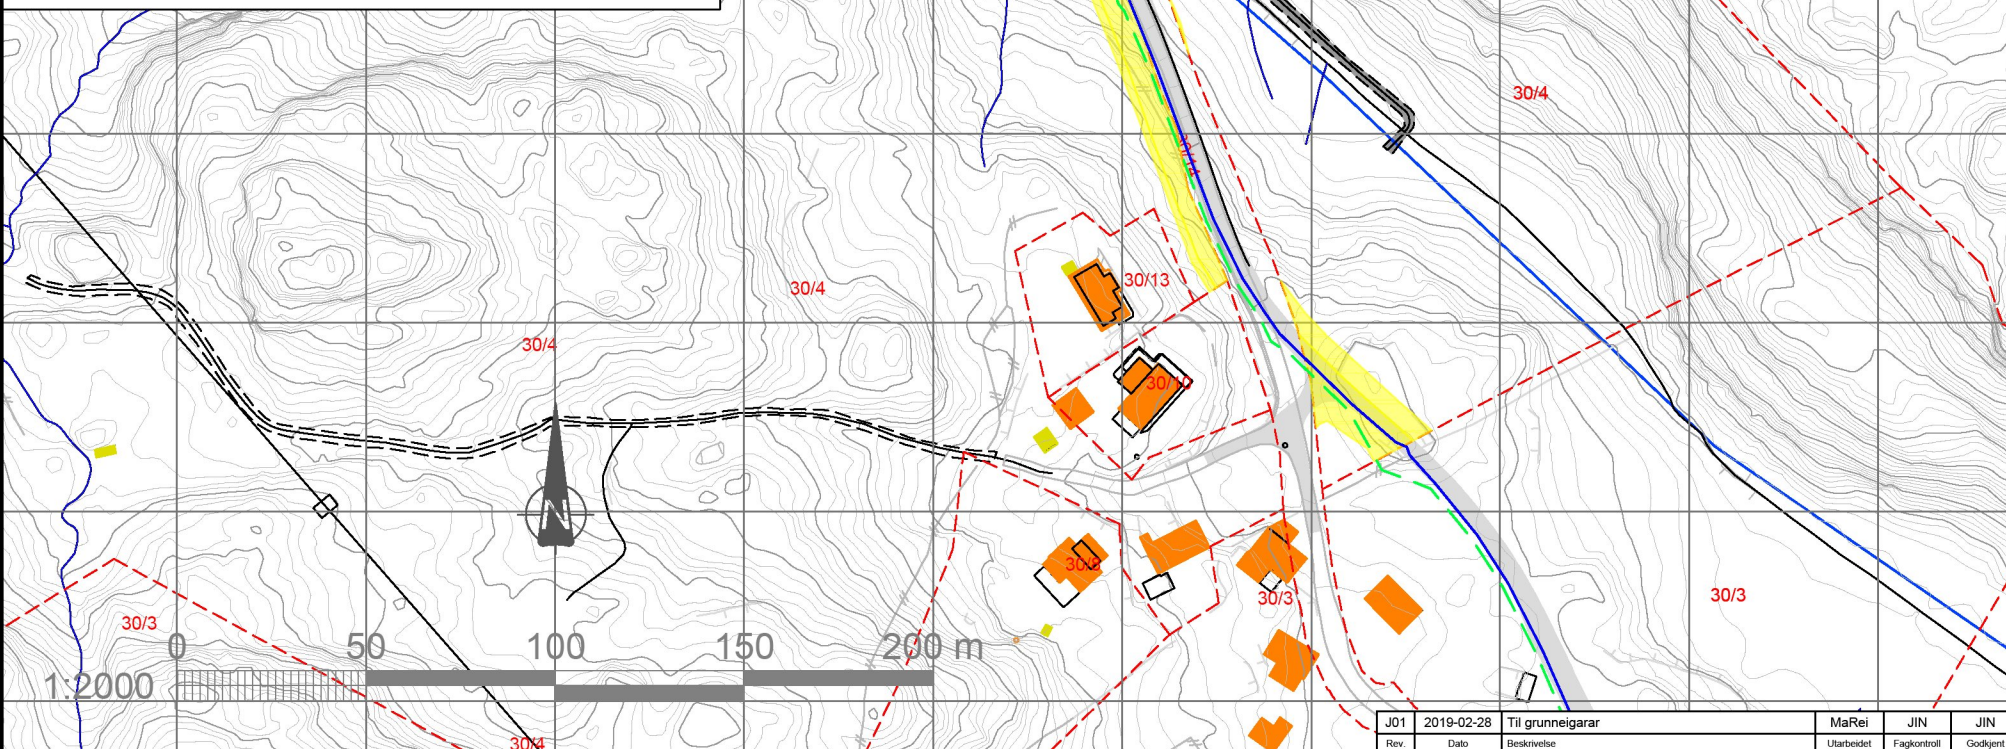

Teiknforklaring

Eksisterande Prosjektert

— — — — — Vassleidning
— — — — — Spillvassleidning
— — — — — Overvassleidning

Eigedomsgrense

Veg, reguleringsplan

Areal til eventuell kommunal
erhverving

Rev.	Dato	Beskrivelse	MaRei	JIN	JIN
J01	2019-02-28	Til grunneigarar			

Dette dokumentet er utarbeidet av Norconsult AS som del av det oppdraget som fremgår nedenfor. Opphavsretten tilhører Norconsult AS. Dokumentet må bare benyttes til det formål som oppdragsavtalen beskriver, og må ikke kopieres eller gjøres tilgjengelig på annen måte eller i større utstrekning enn formålet tilsier.

Meland kommune	Målestokk (gjelder A4)
	1:2000

Meland vassverk
Entreprise L2, Leidningar Meland VBA - Myrvollane
Kart til grunneigarar

Gnr/bnr 30/4

Norconsult	Oppdragsnummer	Tegningsnummer	Revisjon
	5173421	Z-78-251	J01