


"N:\5173421\BIM\VA_TIA\k\BIM\5173421_250-260.dwg - MaRei - Plottet: 2019-01-18, 16:44:40 - LAYOUT = Z-78-254 - XREF = 5173421_I_W_grunnervn, 5173421_I_VA_VEG_Teiknforklaring, 5173421_I_KART_Hafluvegen, 5173421_I_GEOM_skravr, 5183770_VA_model, Meland VBA_Kart_kun VBA og avløpspumpeasjon, I_VA_eksisterende-ledninger"

Merknad:
 Leidningsgrøfta vert om lag 3 meter brei, inklusive trekkerør til el-, fiber- og telekablur.

Trekkerør vert lagde i same grøft som vatn- og avløpsleidningar.

Alle leidningar og trekkerør vert lagde tilstrekkeleg djupt til at dei ikkje skaper problem for jordbruk.

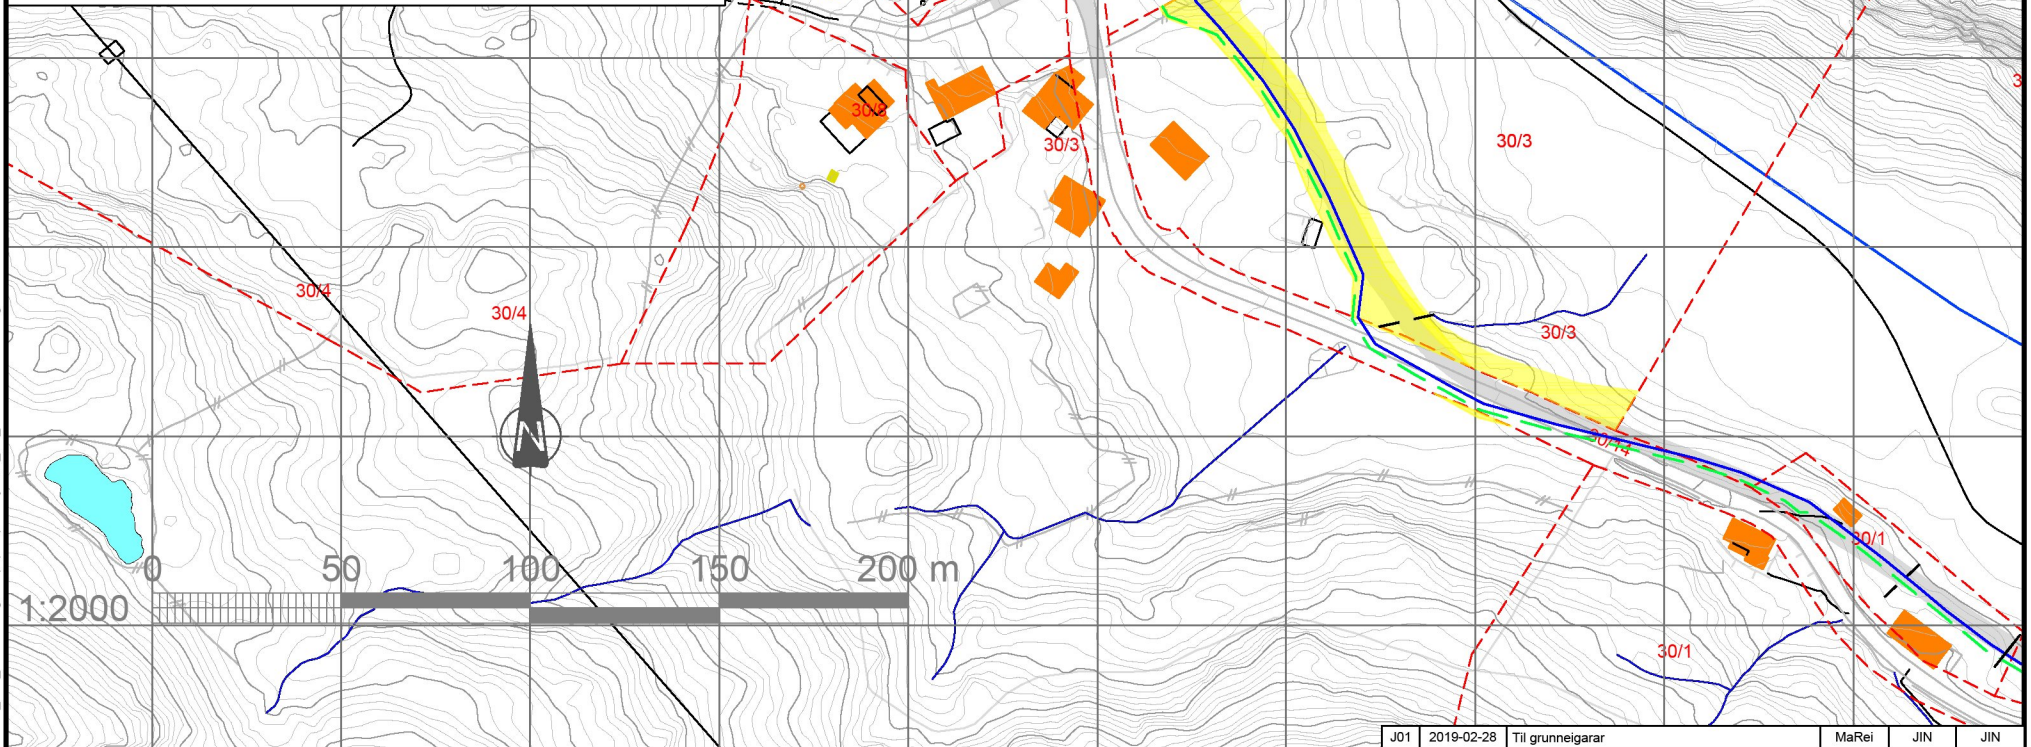

Teiknforklaring

Eksisterande Prosjektert

- Vassleidning
- - - Spillvassleidning
- - - - Overvassleidning

Eigedomsgrense

Veg, reguleringsplan

Areal til eventuell kommunal erverving

| | | | | | |
|-----|------------|------------------|-------|-----|-----|
| J01 | 2019-02-28 | Til grunneigarar | MaRei | JIN | JIN |
|-----|------------|------------------|-------|-----|-----|

Dette dokumentet er utarbeidet av Norconsult AS som del av det oppdraget som fremgår nedenfor. Opphavsretten tilhører Norconsult AS. Dokumentet må bare benyttes til det formål som oppdragsavtalen beskriver, og må ikke kopieres eller gjøres tilgjengelig på annen måte eller i større utstrekning enn formålet tilsier.

| | |
|----------------|------------------------|
| Meland kommune | Målestokk (gjelder A4) |
| | 1:2000 |

Meland vassverk
 Entreprise L2, Leidningar Meland VBA - Myrvollane
 Kart til grunneigarar

Gnr/bnr 30/3

| | | | |
|------------|----------------|----------------|----------|
| Norconsult | Oppdragsnummer | Tegningsnummer | Revisjon |
| | 5173421 | Z-78-254 | J01 |