
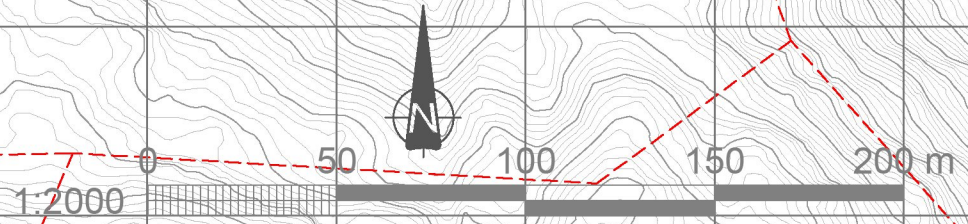


"N:\5173421\BIM\VA\_TIA\k\5173421\_250-260.dwg - MaRei - Plottet: 2019-02-26, 09:57:31 - LAYOUT = Z-78-258 - XREF = 5173421\_I\_W\_grunnervn, 5173421\_I\_VA\_VEG\_Teknforklaring, 5173421\_I\_KART\_Hafluvegen, 5173421\_I\_GEOM\_skravr, 5183770\_VA\_model, Meland VBA - Kart\_kun VBA og avløpspumpestasjon, T\_VA\_eksisterende-ledninger"

**Merknad:**  
 Leidningsgrøfta vert om lag 3 meter brei, inklusive trekkerør til el-, fiber- og telekablar.

Trekkerør vert lagde i same grøft som vatn- og avløpsleidningar.

Alle leidningar og trekkerør vert lagde tilstrekkeleg djupt til at dei ikkje skaper problem for jordbruk.

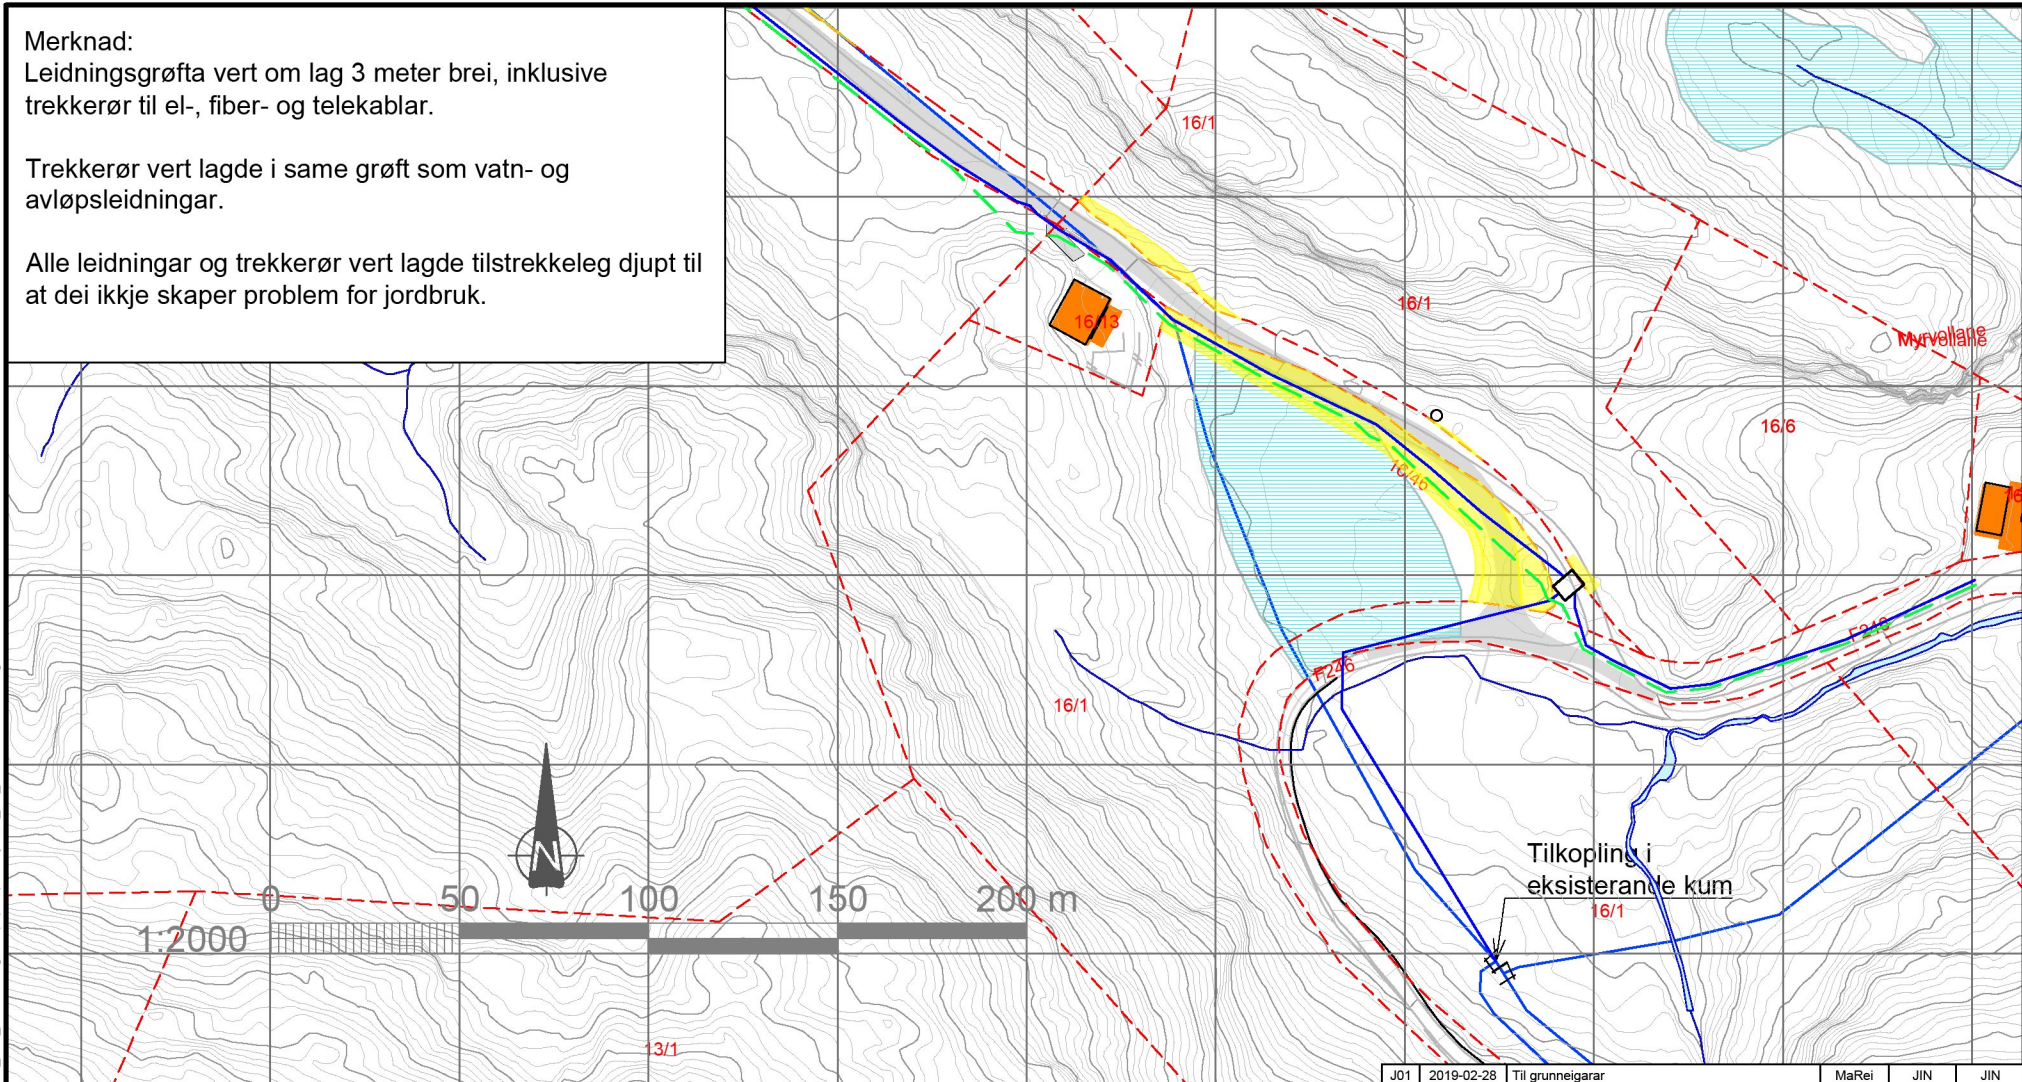

**Teiknforklaring**

- Eksisterande
- Prosjektert
- Vassleidning
- Spillvassleidning
- Overvassleidning

- Eigdomsgrense
- Veg, reguleringsplan
- Areal til eventuell kommunal erverving

J01	2019-02-28	Til grunneigarar	MaRei	JIN	JIN
Rev.	Dato	Beskrivelse	Utarbeidet	Fagkontroll	Godkjert

Dette dokumentet er utarbeidet av Norconsult AS som del av det oppdraget som fremgår nedenfor. Opphavsretten tilhører Norconsult AS. Dokumentet må bare benyttes til det formål som oppdragsavtalen beskriver, og må ikke kopieres eller gjøres tilgjengelig på annen måte eller i større utstrekning enn formålet tilsier.

Meland kommune	Målestokk (gjelder A4)
	1:2000

Meland vassverk  
 Entreprise L2, Leidningar Meland VBA - Myrvollane  
 Kart til grunneigarar

<h1>Gnr/bnr 16/1</h1>	
Norconsult	Oppdragsnummer
5173421	Tegningsnummer
Z-78-258	Revisjon
	J01