

SITUASJONSKART

Gnr/Bnr: 22/259
Adresse: Rosslandsvegen 364A-D
Eigar/søkar: Bygghuset Mjåtveit 1-4AS

Kvalitet: FKB-B

Gjeldande plan: Reguleringsplan
Planformål: Industri

Vår referanse: Amg

Sign.




MELAND
KOMMUNE



Målestokk: 1:500
Dato: 01.03.2019

- | | | | |
|---------|------------------------|--|------------|
| // — // | Gjerde | | Bolighus |
| - - - - | Usikker eigedomsgrænse | | Andre bygg |
| — — — — | Målt eigedomsgrænse | | |

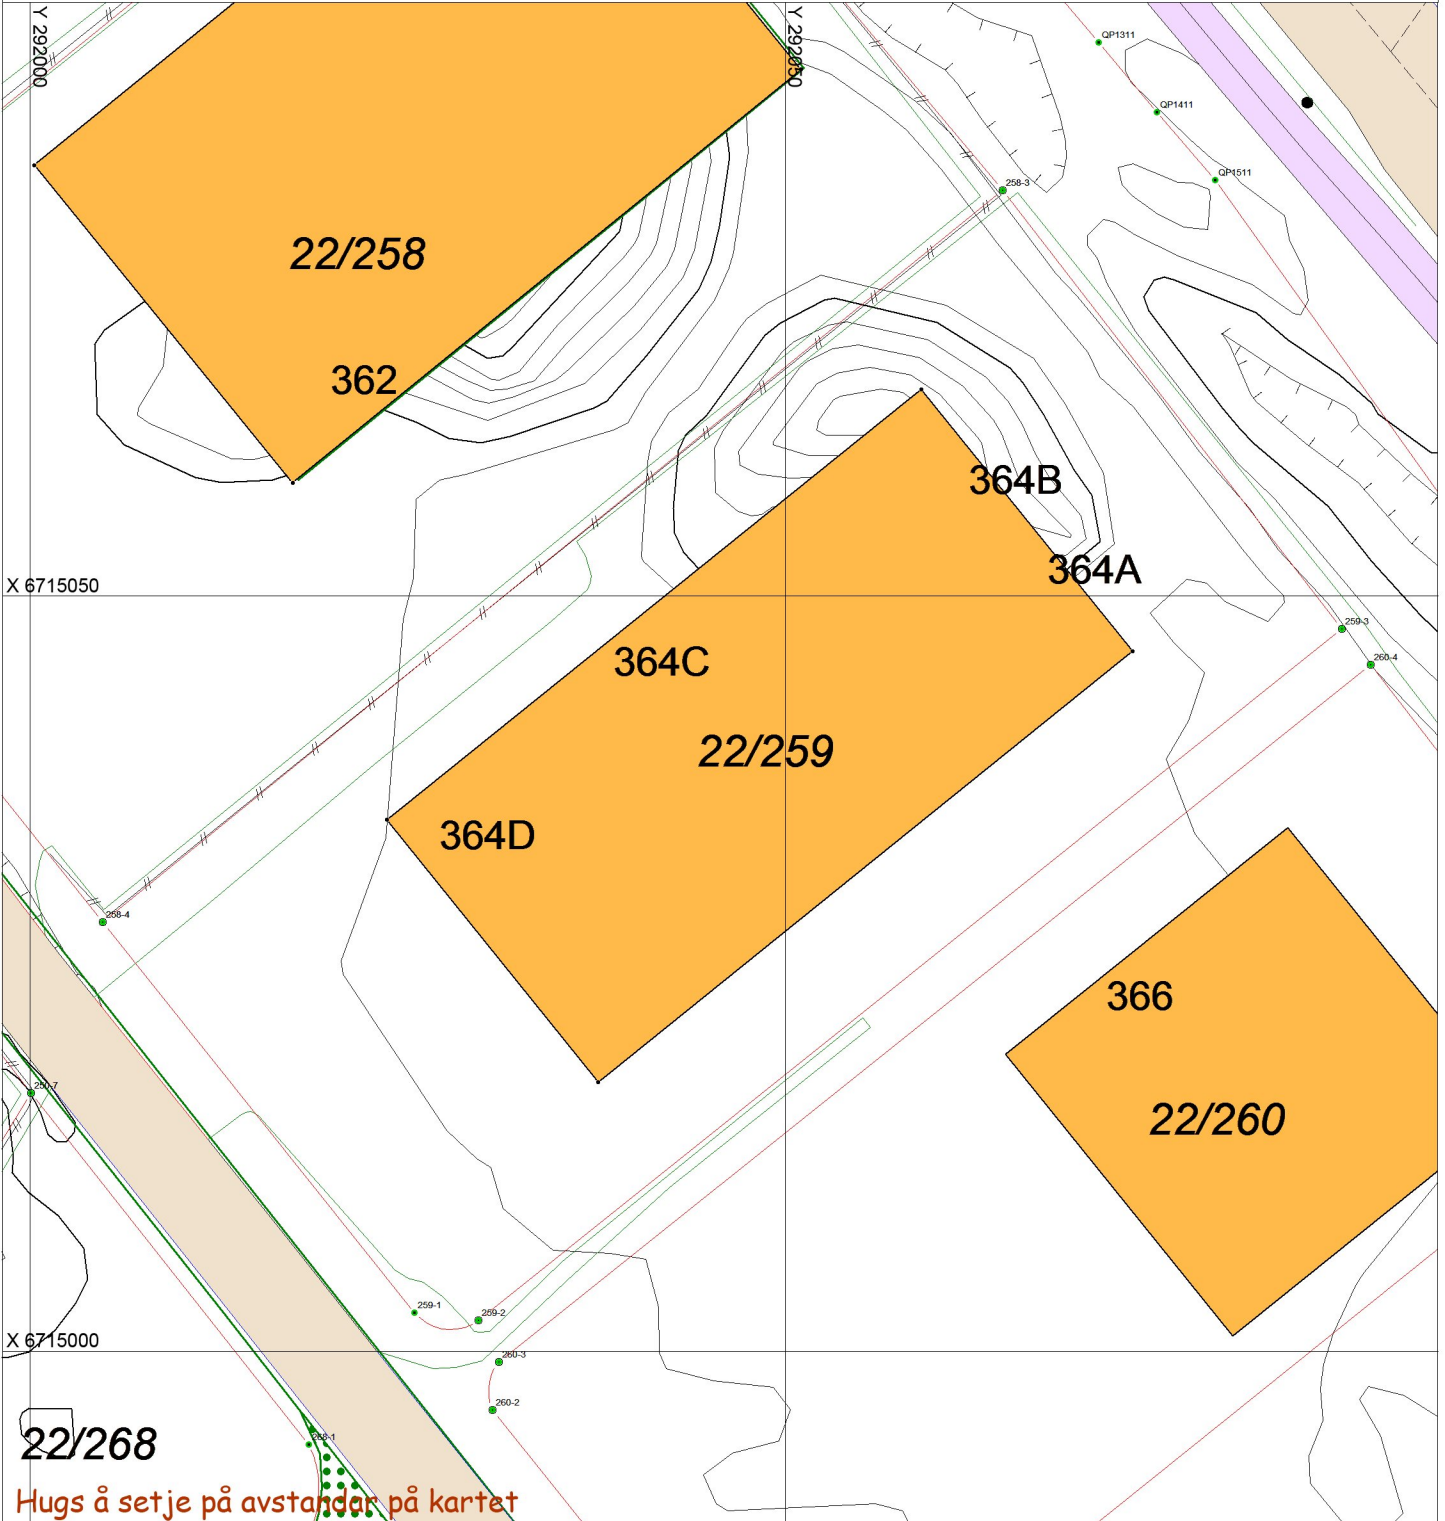

SITUASJONSPLAN

Tiltak

Underskrift Situasjonsplan

Dato